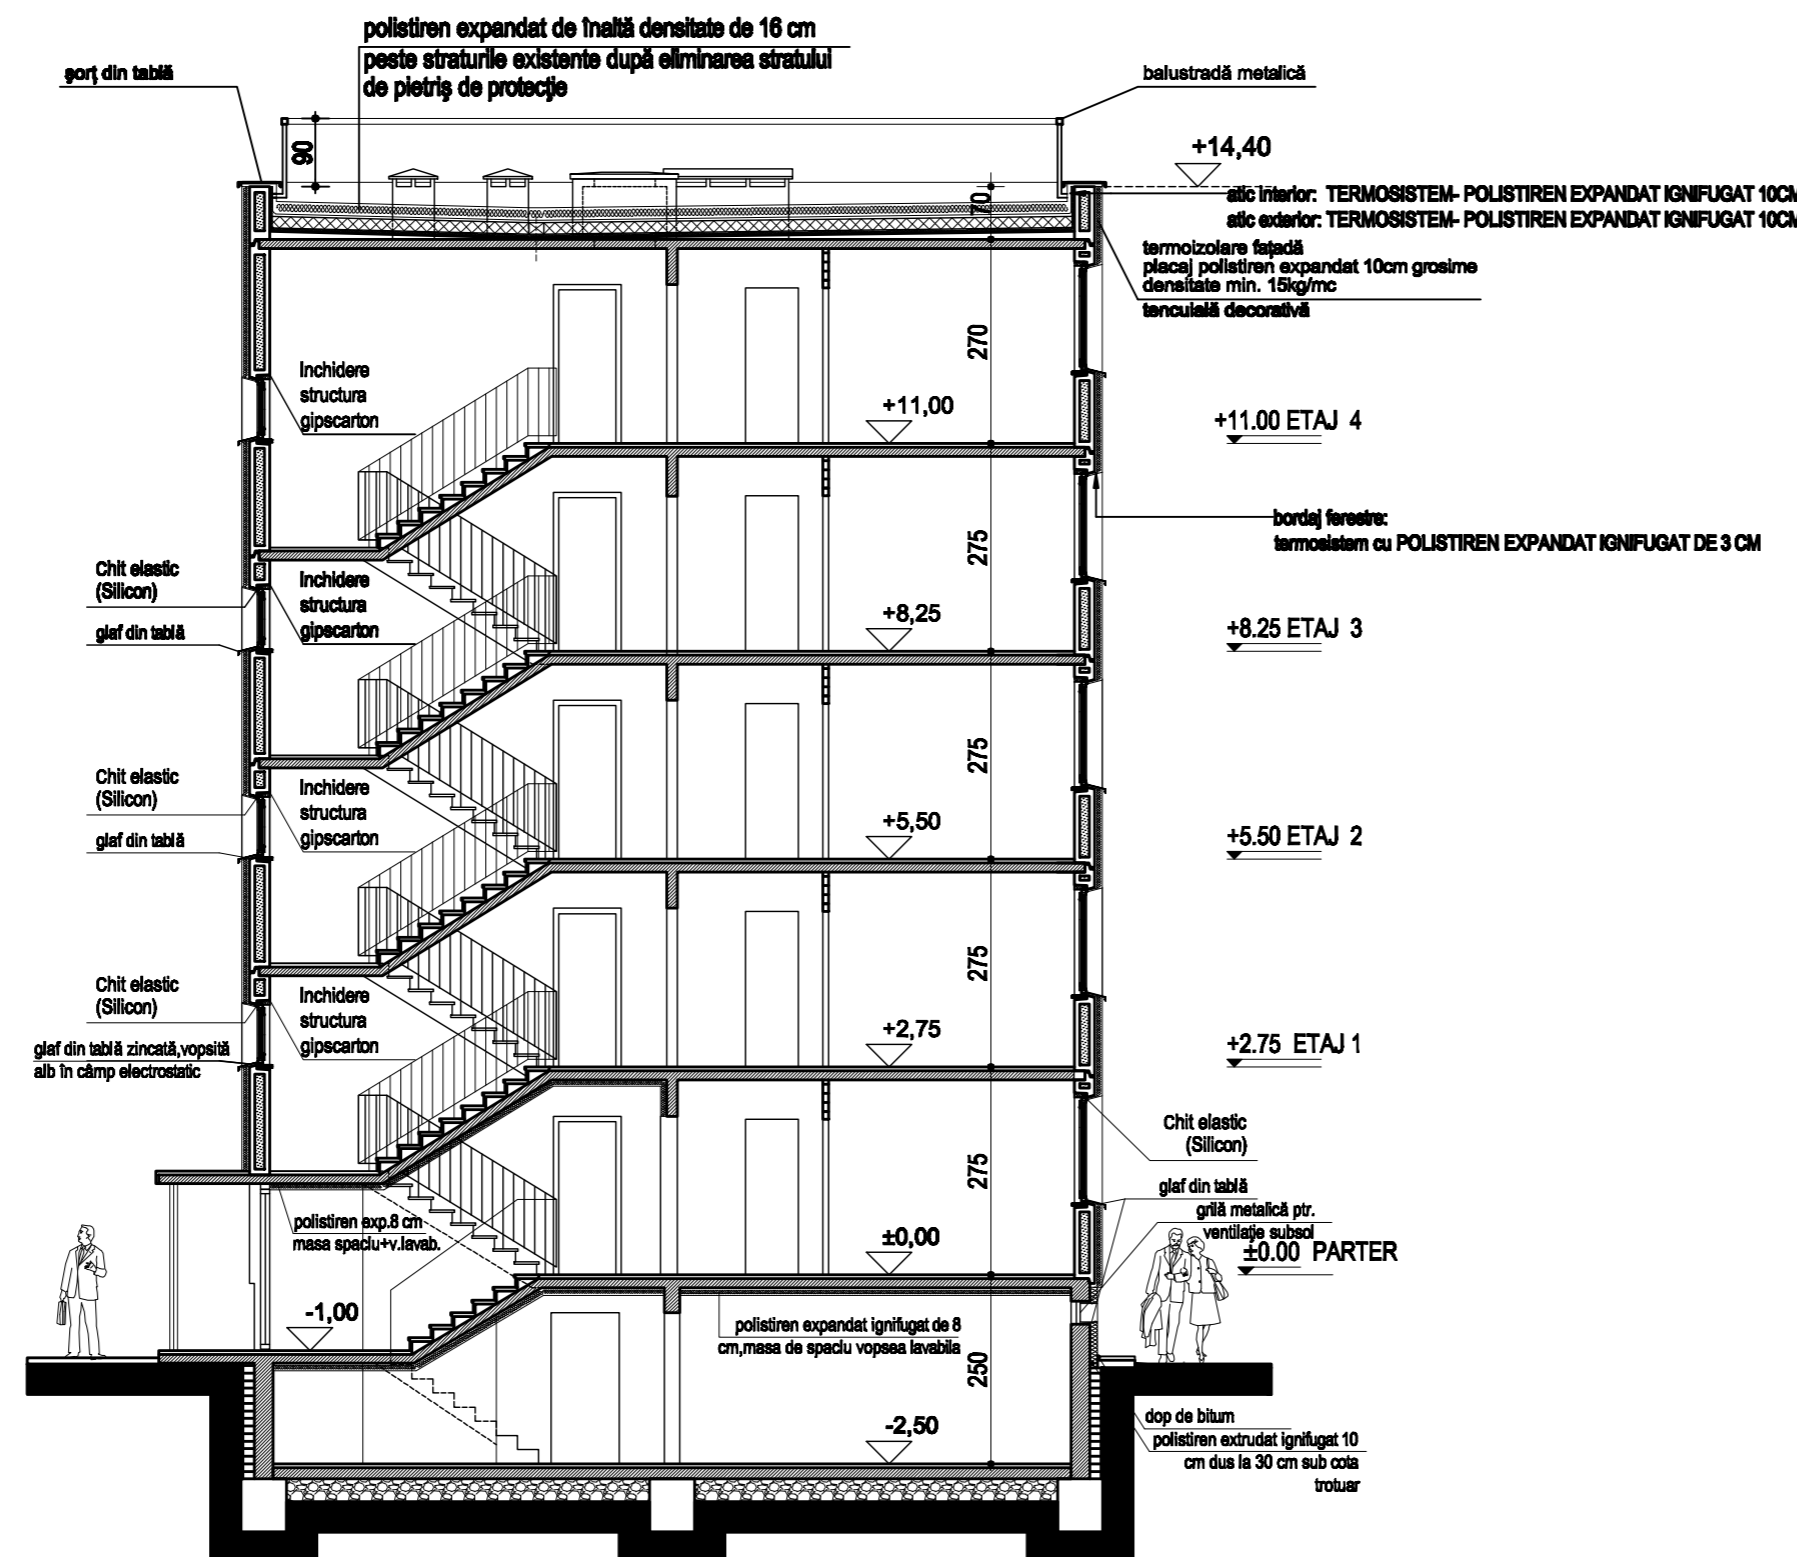


bl.D3

31 |

Verificator/ Expert	Nume	Semnătura	Cerința	Referat / Expertiză Nr. / Data	
S.C.HACHIKO DESIGN S.R.L J 40 / 2127 / 2010 str. DINU VINTILA nr. 11, et.8,cam 8,sector 2				BENEFICIAR: PRIMĂRIA SECTOR 6	Proiect nr.: 25/2011
Specificație	NUME	Semnătura	Scara: 1:100	Titlu proiect: Expertiza tehnica,Audit energetic,DALUDTACPT;CSDE Verificare si Asistență tehnică pnr lucrările de reabilitare termică 273 blocuri, Sector 6, București Bloc"D3",Bd-ul Iuliu Maniu,nr.11A	Faza: D.A.I.
Șef proiect	arh.c. Alin Lică				
Proiectat	arh.c. Alin Lică		Data: 2011	Titlu planșel: sc.s.6 Tr.2 ,SECȚIUNE propunere	Planșa nr. A 22
Desenat	arh.c. Alin Lică				

A3.2