
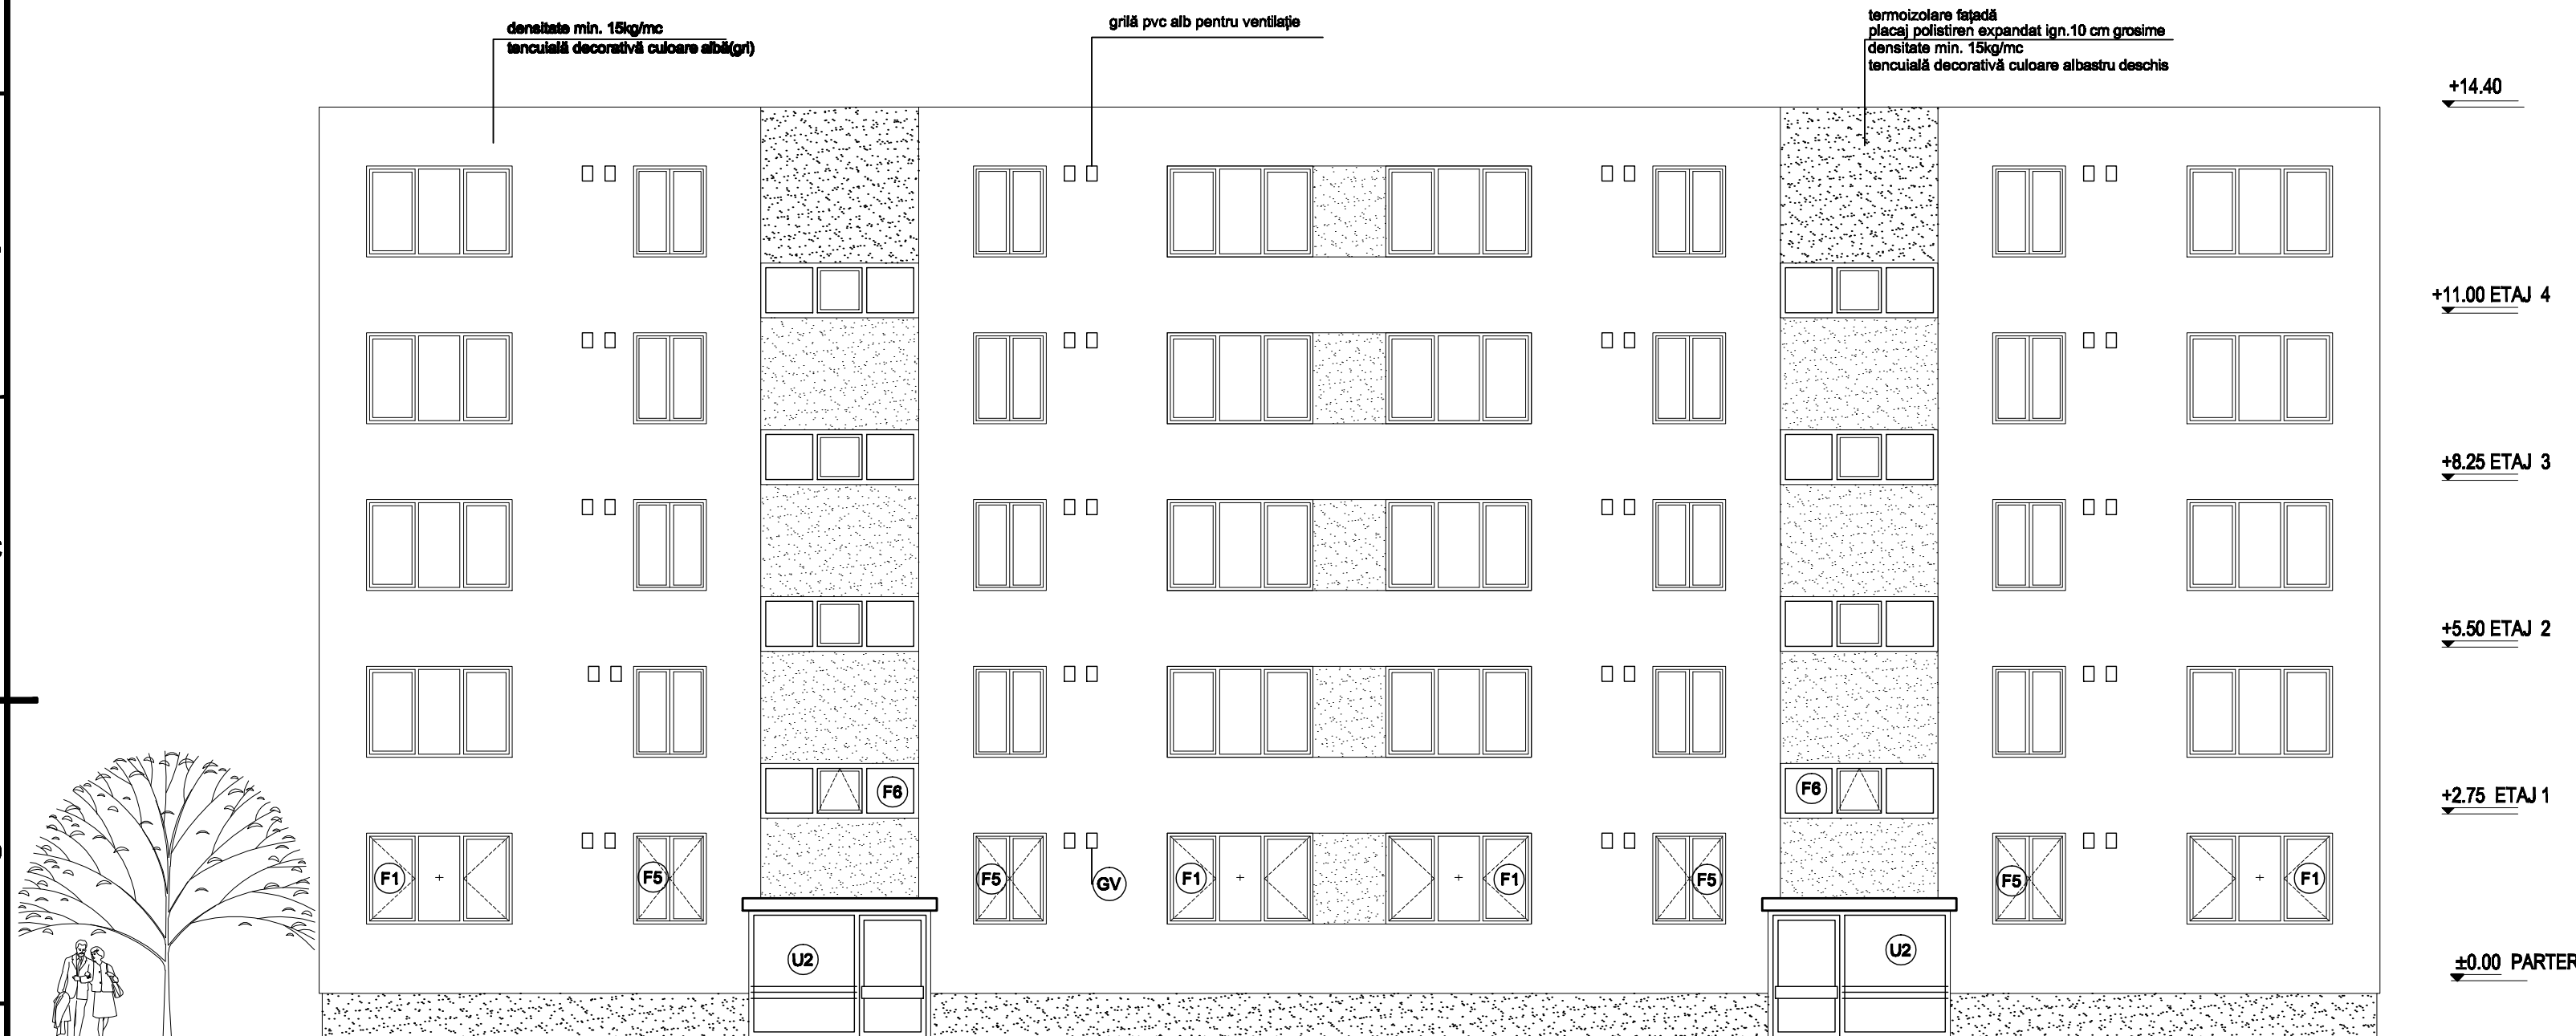


***fatada S***  
***bl.D3***

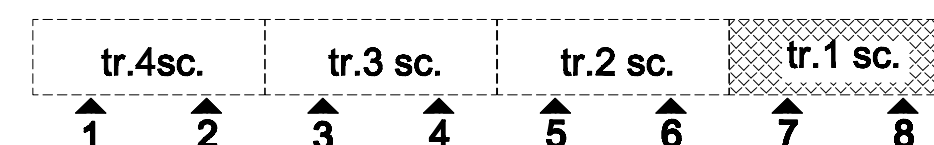

**NOTĂ: CATEGORIA DE IMPORTANȚĂ C NORMALĂ  
GRADUL DE REZISTENȚĂ LA FOC II  
RISC MIC DE INCENDIU**

131

Verificator/ Expert	Nume	Semnătura	Cerința	Referat / Expertiză Nr. / Data	
<b>S.C.HACHIKO DESIGN S.R.L</b> J 40 / 2127 / 2010 str. DINU VINTILA nr. 11, et.8,cam 8,sector 2				<b>BENEFICIAR:</b> <b>PRIMĂRIA SECTOR 6</b>	Proiect nr.: <b>25/2011</b>
Specificație	NUME	Semnătura	Scara: 1:100	<b>Titlu proiect:</b> Expertiza tehnica,Audit energetic,DALHDTACPT,CS,DE Verificare și Asistență tehnică pr. lucrările de reabilitare termică 273 blocuri, Sector 6, București <b>Bloc "D3", Bd-ul Juiului Mariu,nr.11A</b>	Faza: <b>D.A.I.</b>
Șef proiect	arh. Luminția POPESCU				
Proiectat	arh.c. Alin Lică		Data: 2011	<b>Titlu planșei:</b> sc.7,6 <b>Tr.1 FAȚADĂ"S" propunere</b>	Planșa nr.: <b>A 27</b>
Desenat	arh.c. Alin Lică				

### A3.2