



PLAN DE SITUAȚIE

1:500

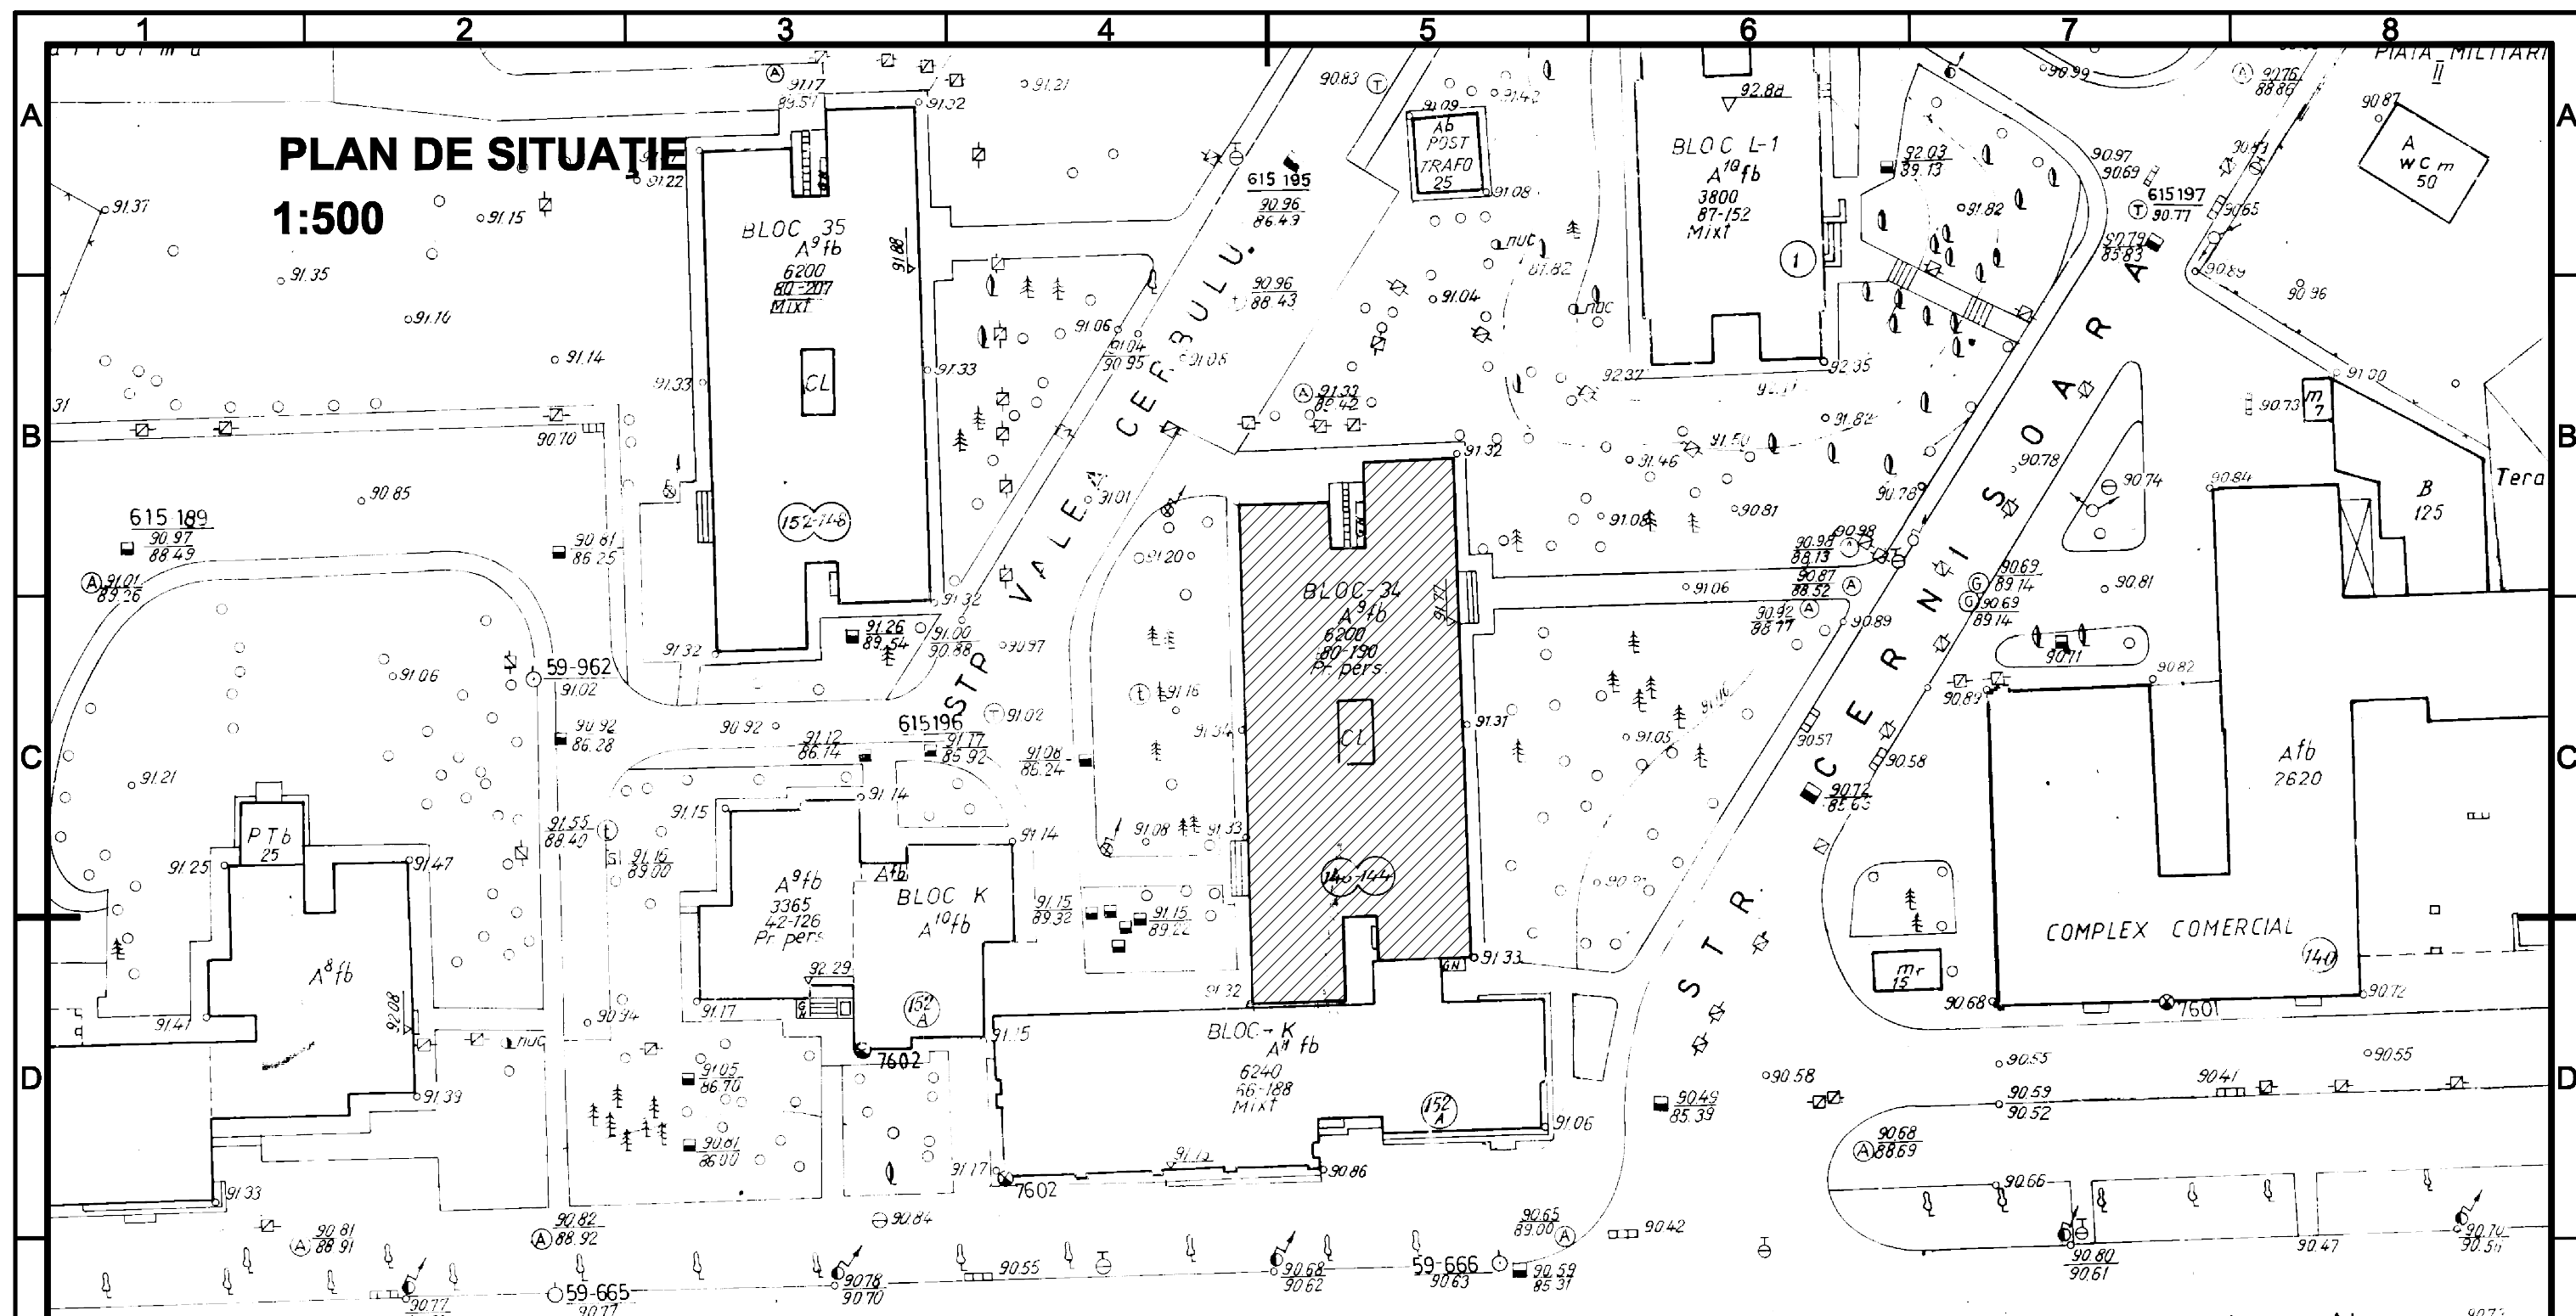

PLAN DE ÎNCADRARE ÎN ZONĂ

1:2000

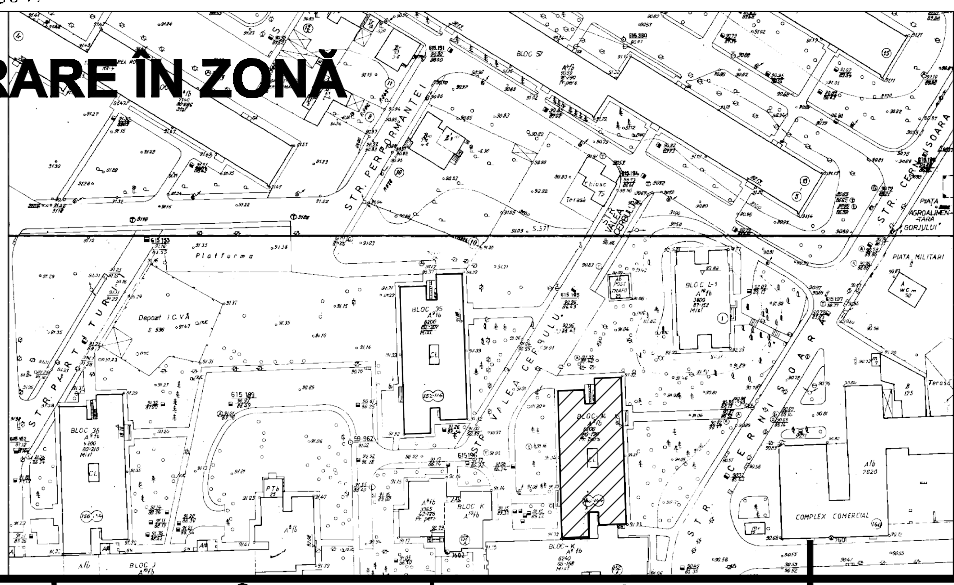

Verificator/ Expert	Nume	Semnătura	Cerința	Referat / Expertiză Nr. / Data	Proiect nr.: 25/2011
S.C.HACHIKO DESIGN S.R.L J 40 / 2127 / 2010 str. DINU VINTILA nr. 11, et.8, cam 8, sector 2				BENEFICIAR: Primaria Sectorului 6	
Specificatie	NUME	Semnatura	Scara: 1:500 1:2000	Titlu proiect: Expertiza tehnica, Audit energetic, DALI+DTAC+PT+CS+DE, Verificare si Asistenta tehnica pt. lucrari de reabilitare termica 273 blocuri, Sector 6, Bucuresti BI.34, Bd. IULIU MANIU, Nr.144-146	Faza: DALI
Șef proiect	arh. Luminița POPESCU			Titlul planșei: PLAN DE ÎNCADRARE ÎN ZONĂ PLAN DE SITUAȚIE	Planșa nr. A 00
Proiectat	teh. Gabriela BOGDAN		Data: 2011		
Desenat	teh. Gabriela BOGDAN				