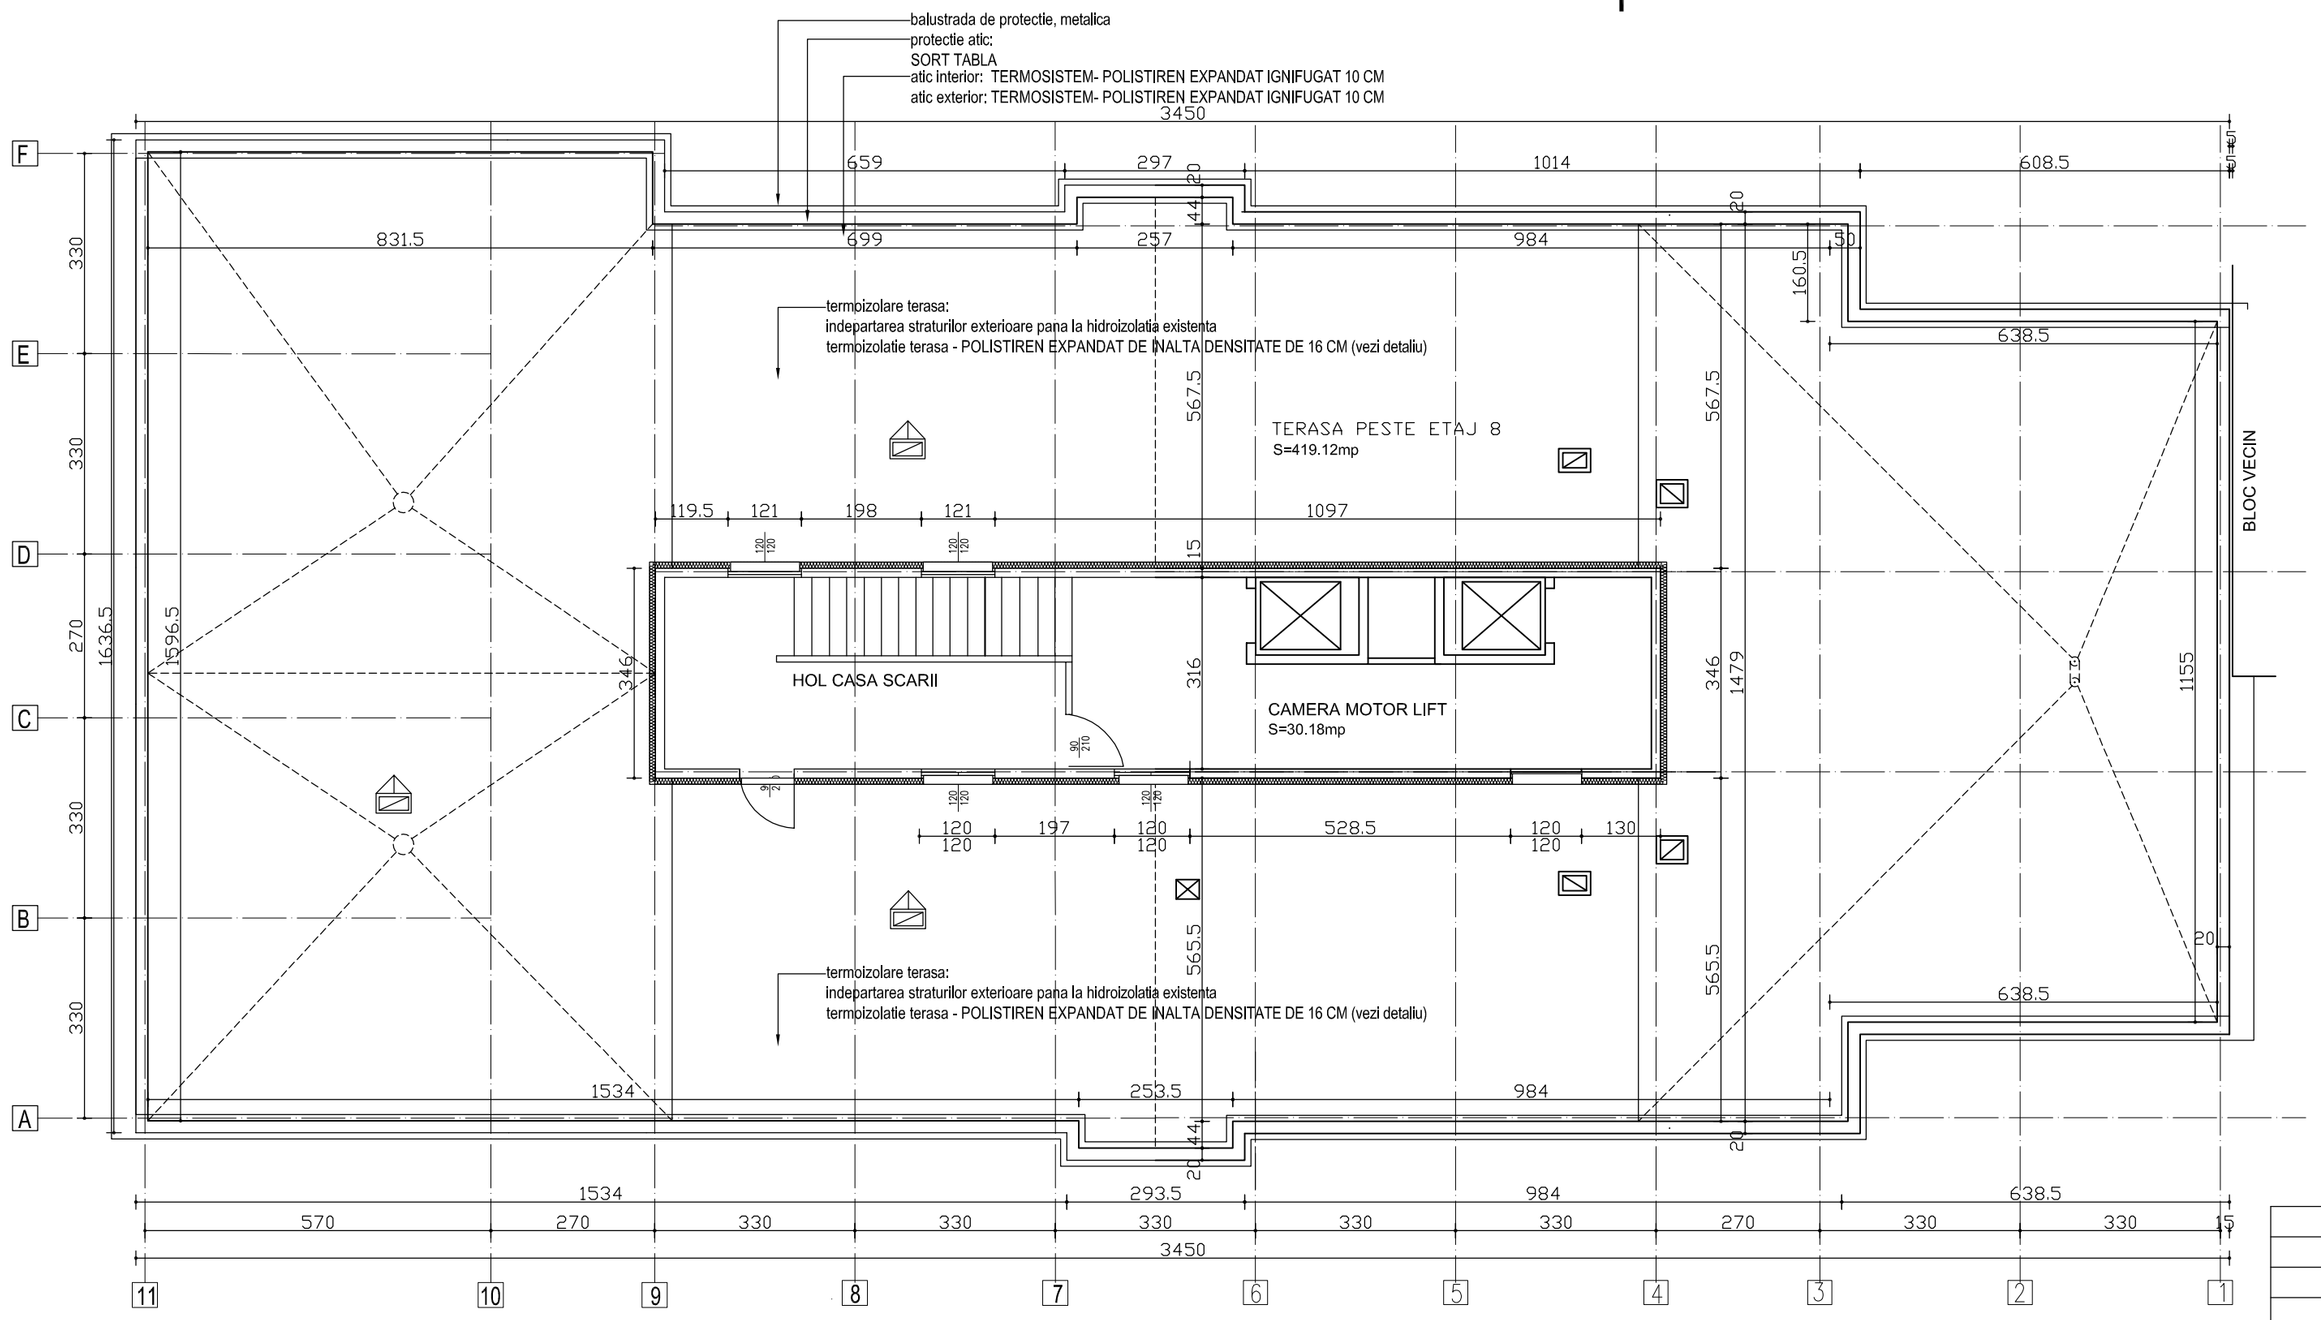

Verificator/ Expert	Nume	Semnătura	Cerinţa	Referat / Expertiză Nr. / Data

S.C.HACHIKO DESIGN S.R.L J 40 / 2127 / 2010 str. DINU VINTILA nr. 11, et.8,cam 8,sector 2				BENEFICIAR: Primaria Sectorului 6 — Proiect nr.: **25/2011**
Specificatie	NUME	Semnatura	Scara: 1:100	Titlu proiect: Expertiza tehnica, Audit energetic, DALI+DTAC+PT+CS+DE, Verificare si Asistenta tehnica pt.lucrarile de reabilitare termica 273 blocuri, Sector 6, Bucuresti **Bl. C80, ALEEA MESERIASILOR nr. 5** — Faza: **DALI**
Şef proiect	arh. Luminiţa POPESCU			
Proiectat	arh. Ana-Mihaela DESPA		Data: 2011	Titlul planşei: **PLAN TERASA** **PROPUNERE** — Planşa nr. **A 04**
Desenat	arh. Ana-Mihaela DESPA			

A3.2