
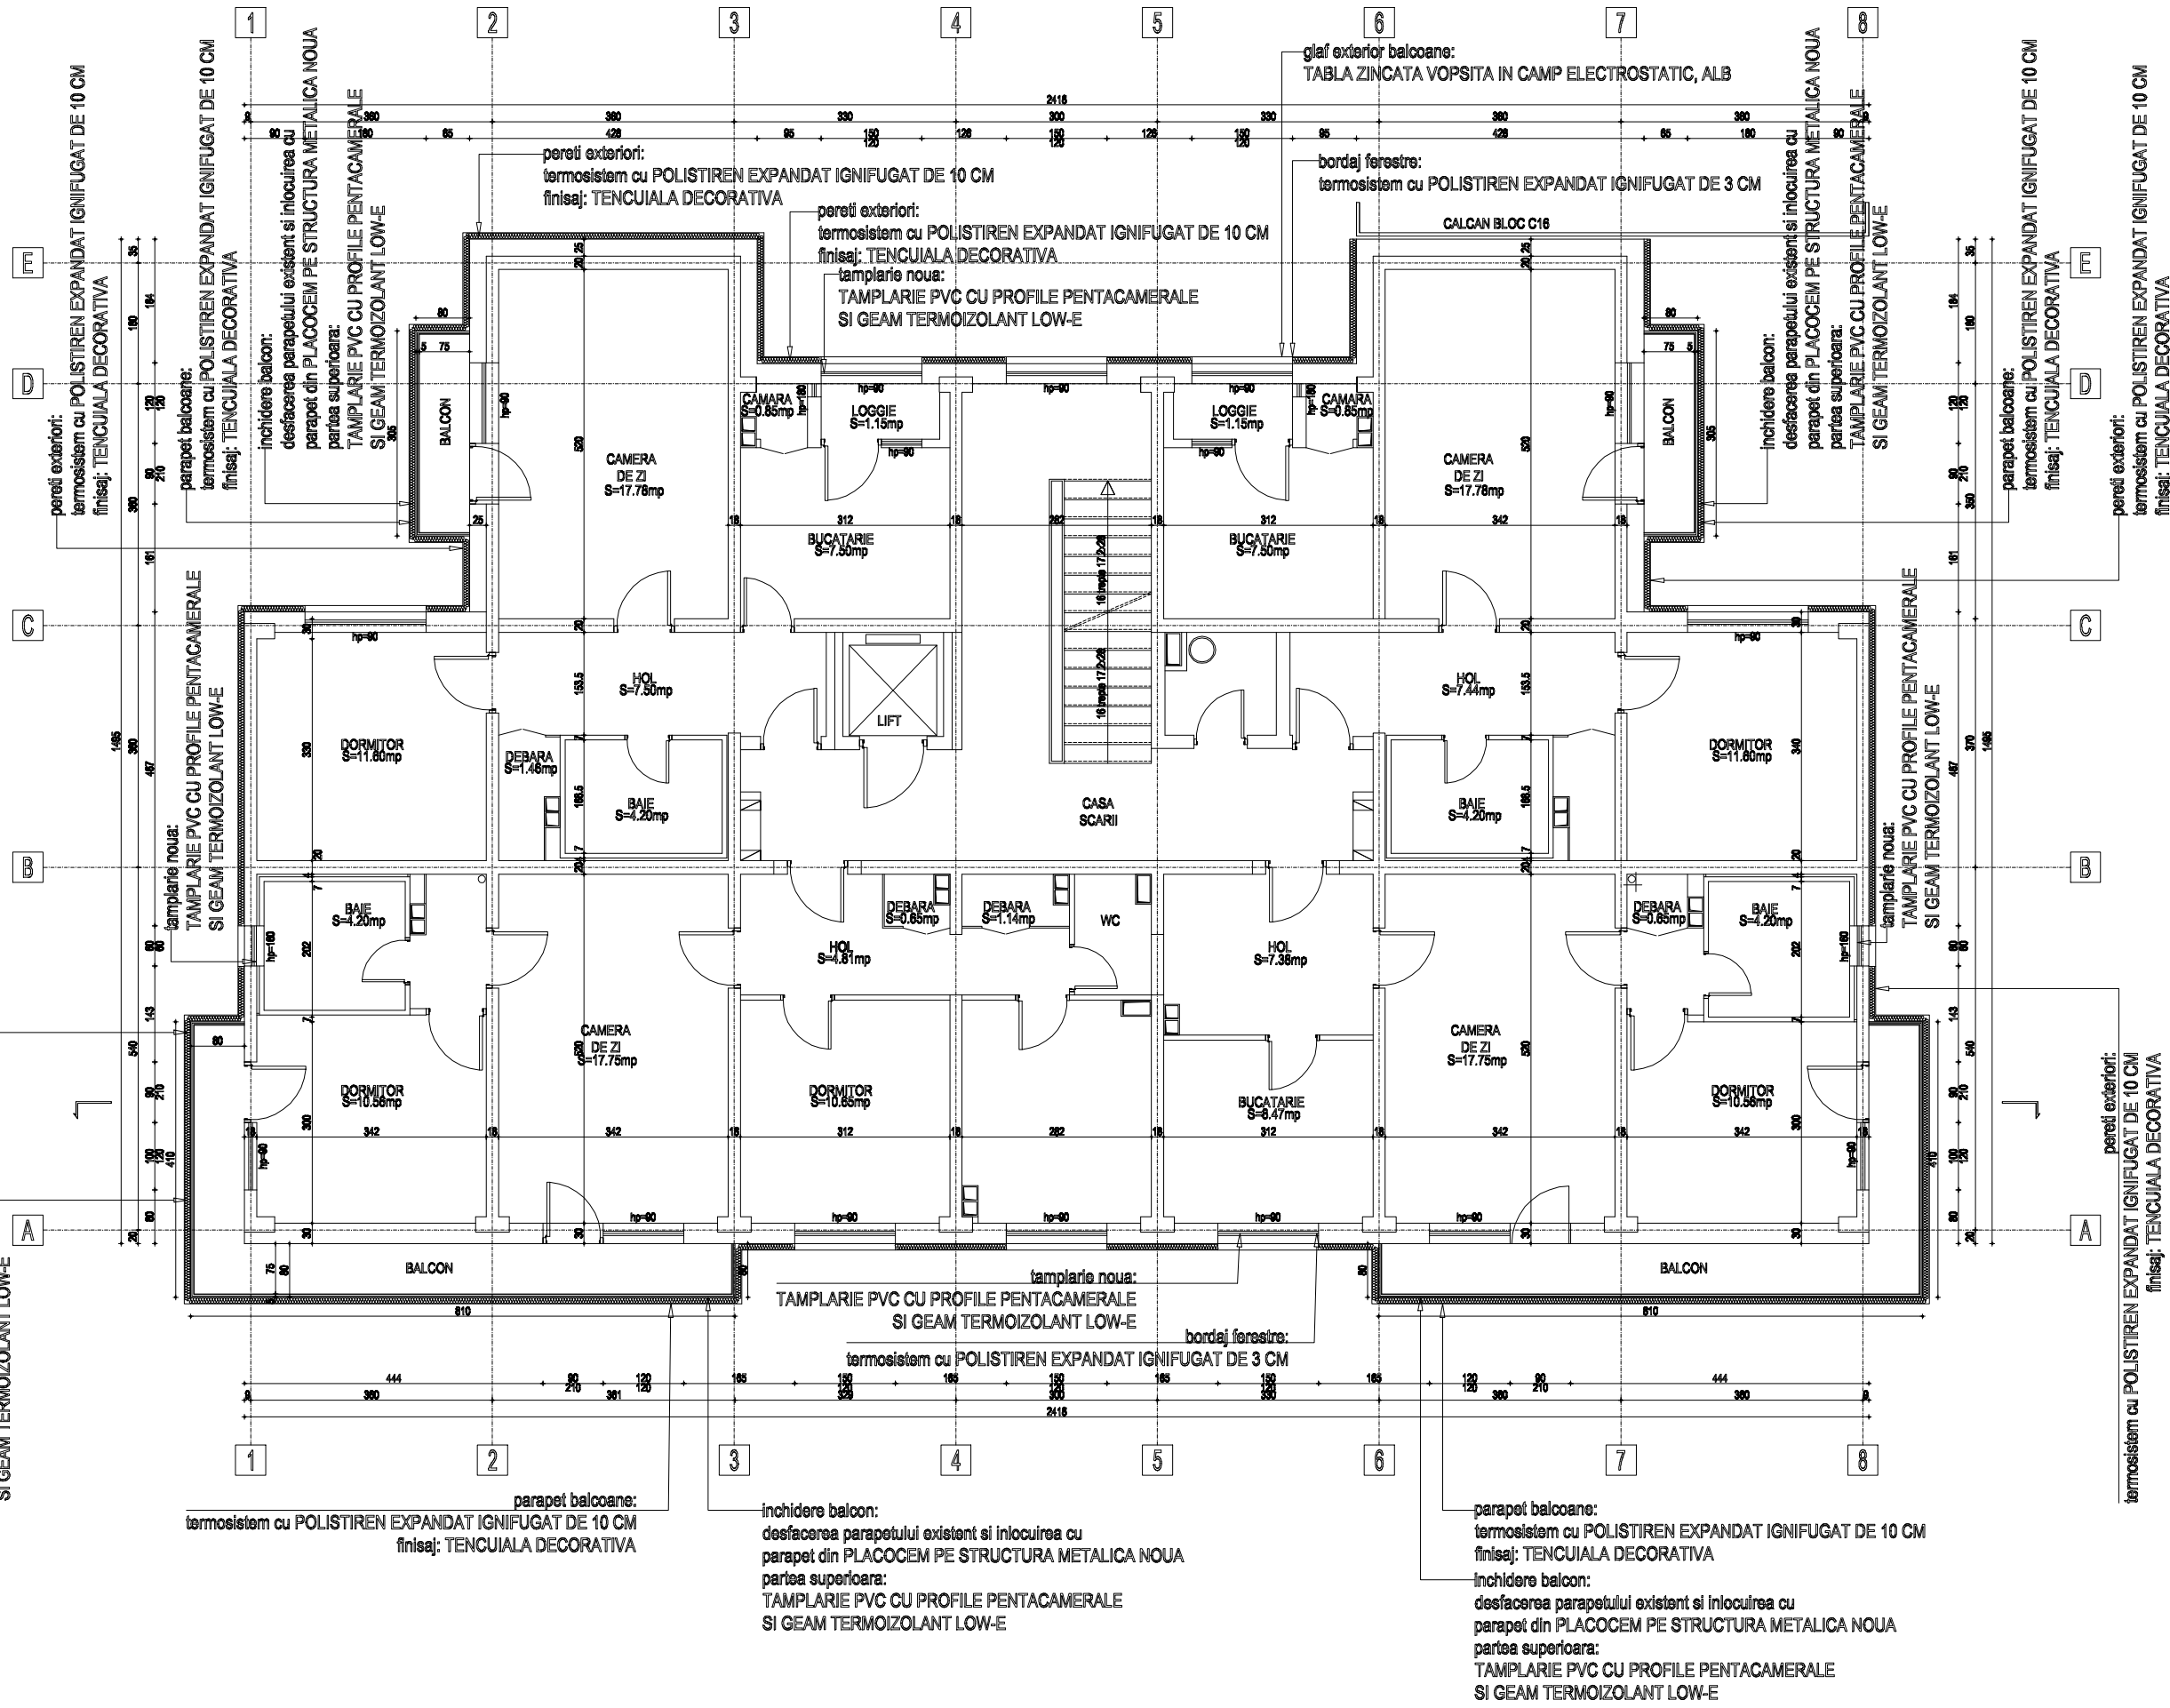


PLAN ETAJ 10 RELEVU

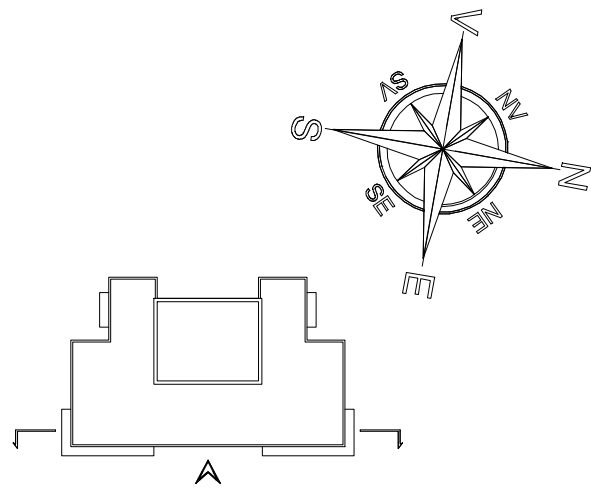

PLAN ETAJ 10 PROPUNERE

Verificator/ Expert	Nume	Semnătura	Cerința	Referat / Expertiză Nr. / Data	
S.C.HACHIKO DESIGN S.R.L. J 40 / 2127 / 2010 str. DINU VINTILA nr. 11, et.8, cam 6, sector 2				BENEFICIAR: Primaria Sectorului 6	Proiect nr.: 25/2011
Specificatie	NUME	Semnatura	Scara: 1:100	Titlu proiect: Expertiza tehnica, Audit energetic, DALI+DIAC+PT+CS+DE, Verificare si Asistenta tehnica p.lucrarile de reabilitare termica ZR3 blocuri, Sector 6, Bucuresti Bl. C16, Bldul 1 Iuliu nr.36	Faza:
Şef proiect	arh. Luminija POPESCU				DALI.
Proiectat	ing.dipl.arh.pels. F.V. ADAM		Data: 2011		Planşa nr.
Desenat	ing.dipl.arh.pels. F.V. ADAM				A 06
				PLAN ETAJ 10 RELEVU SI PROPUNERE	