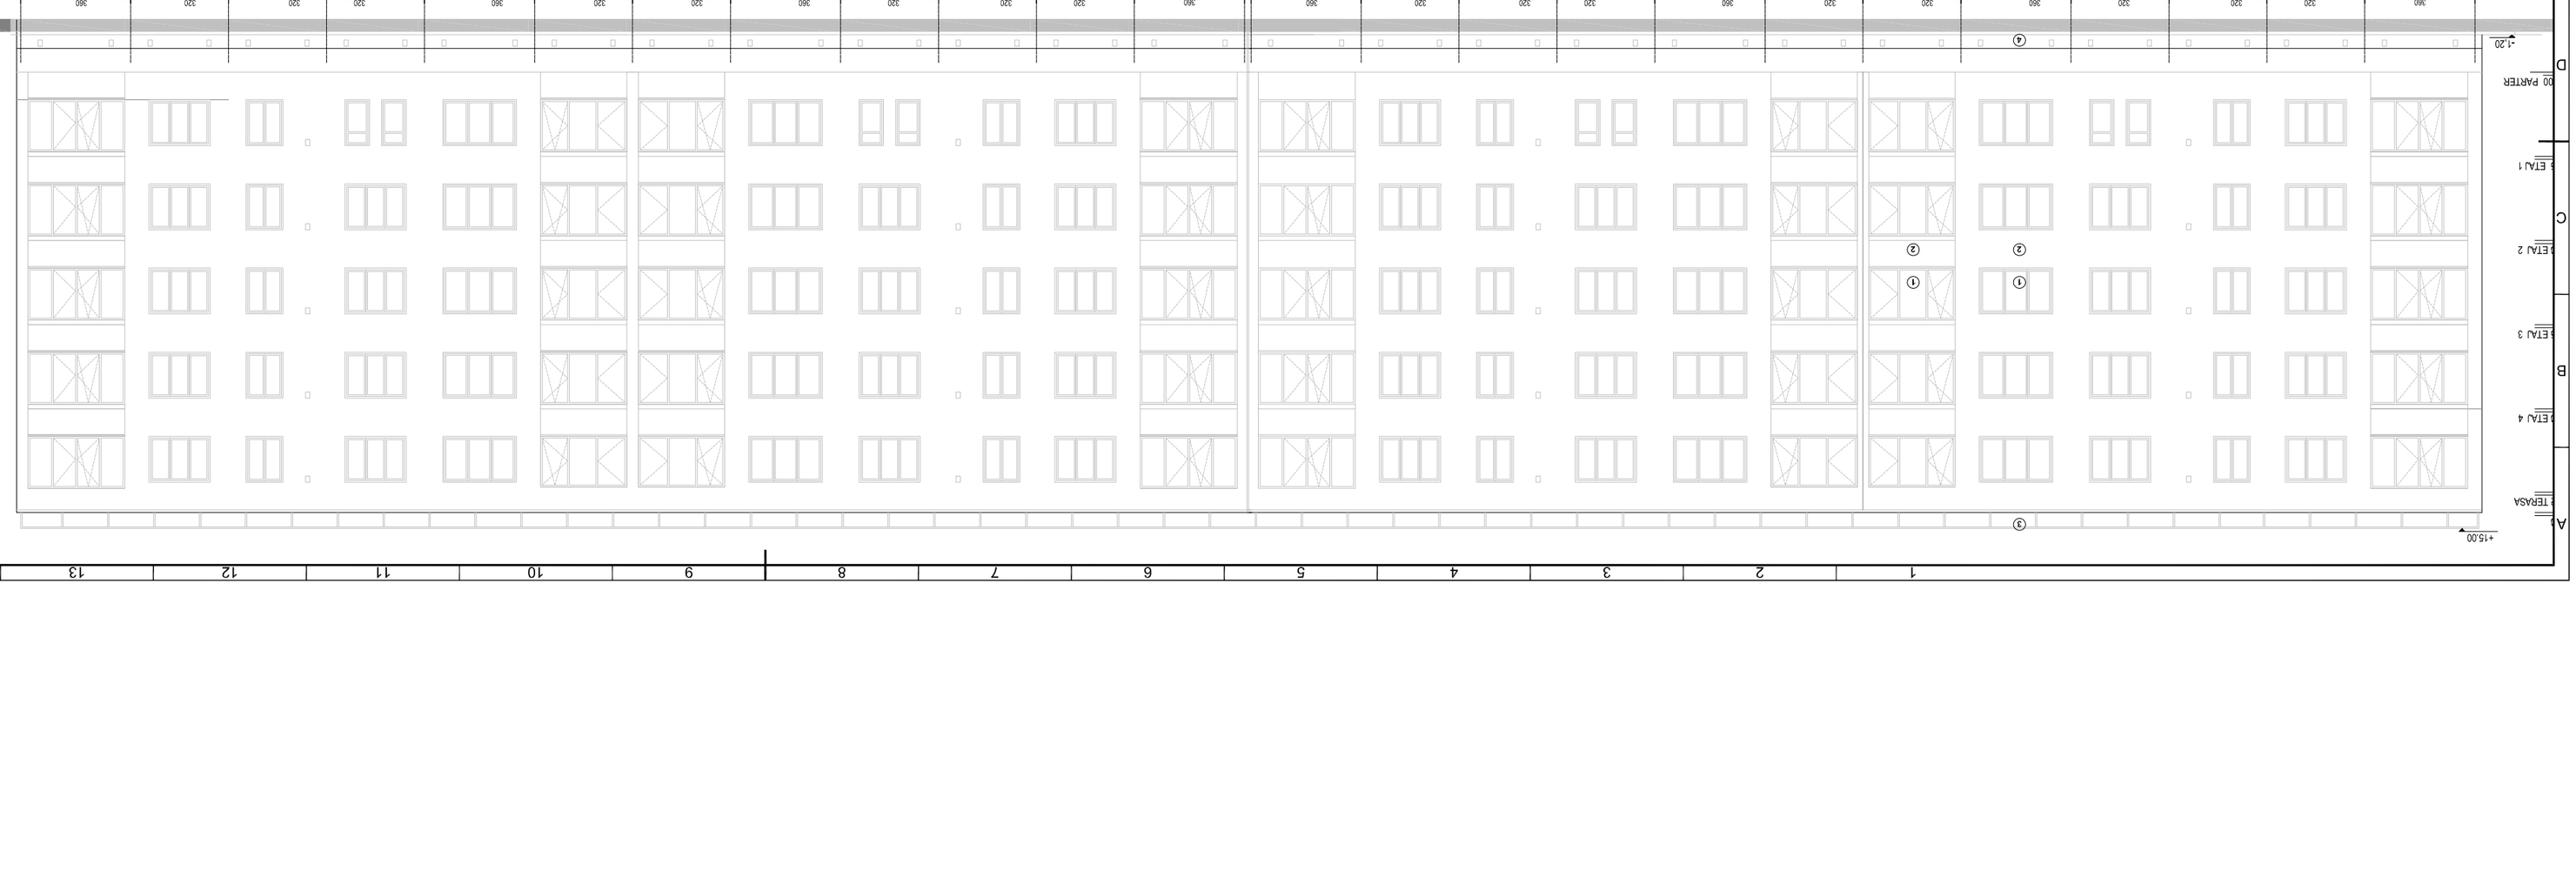

1 Tamplarie PVC cu geam termopan
2 Termosistem cu polistiren expandat
tiglar/gresie 15cm grosime si vopsea lavabila
texturata de exterior
3 Balustrada metalica
4 La soclu termosistem cu polistiren extrudat
tiglar/gresie 15cm grosime si vopsea lavabila
texturata de exterior

Verificator/ Expert	Nume	Semnătura	Ștampila	Referat / Expertiză Nr. / Data

S.C.HACHIKO DESIGN S.R.L
J 40 / 2127 / 2010
str. DINU VINTILA nr. 11, ap.6, com. 8, sector 2

BENEFICIAR: Pitmana Sedcloului 6

Proiect Nr.: 25/2011

Specificație: NUME
Semnătura
Scara: 1:100
Data: 2011
Faza: DALI
Pagina nr.: 07

Șef proiect: ăm. Lumnîgîg POPESCU
Proiectat: ăm. Aîșa TROCAN
Desenat: ăm. Aîșa TROCAN

Titlu proiect: Schimbarea destinației din locuință în cabinete medicale
Adresa: Str. Mihai Eminescu nr. 173, bloc A1, sc. 1, et. 1, ap. 1, Sector 2, București
FAȚADA POSTERIOARA - propunere

CLASA DE IMPORTANȚĂ III
CATEGORIA DE IMPORTANȚĂ „C" NORMALA
GRADUL DE REZISTENȚĂ LA FOC II
RISC MIC DE INCENDIU