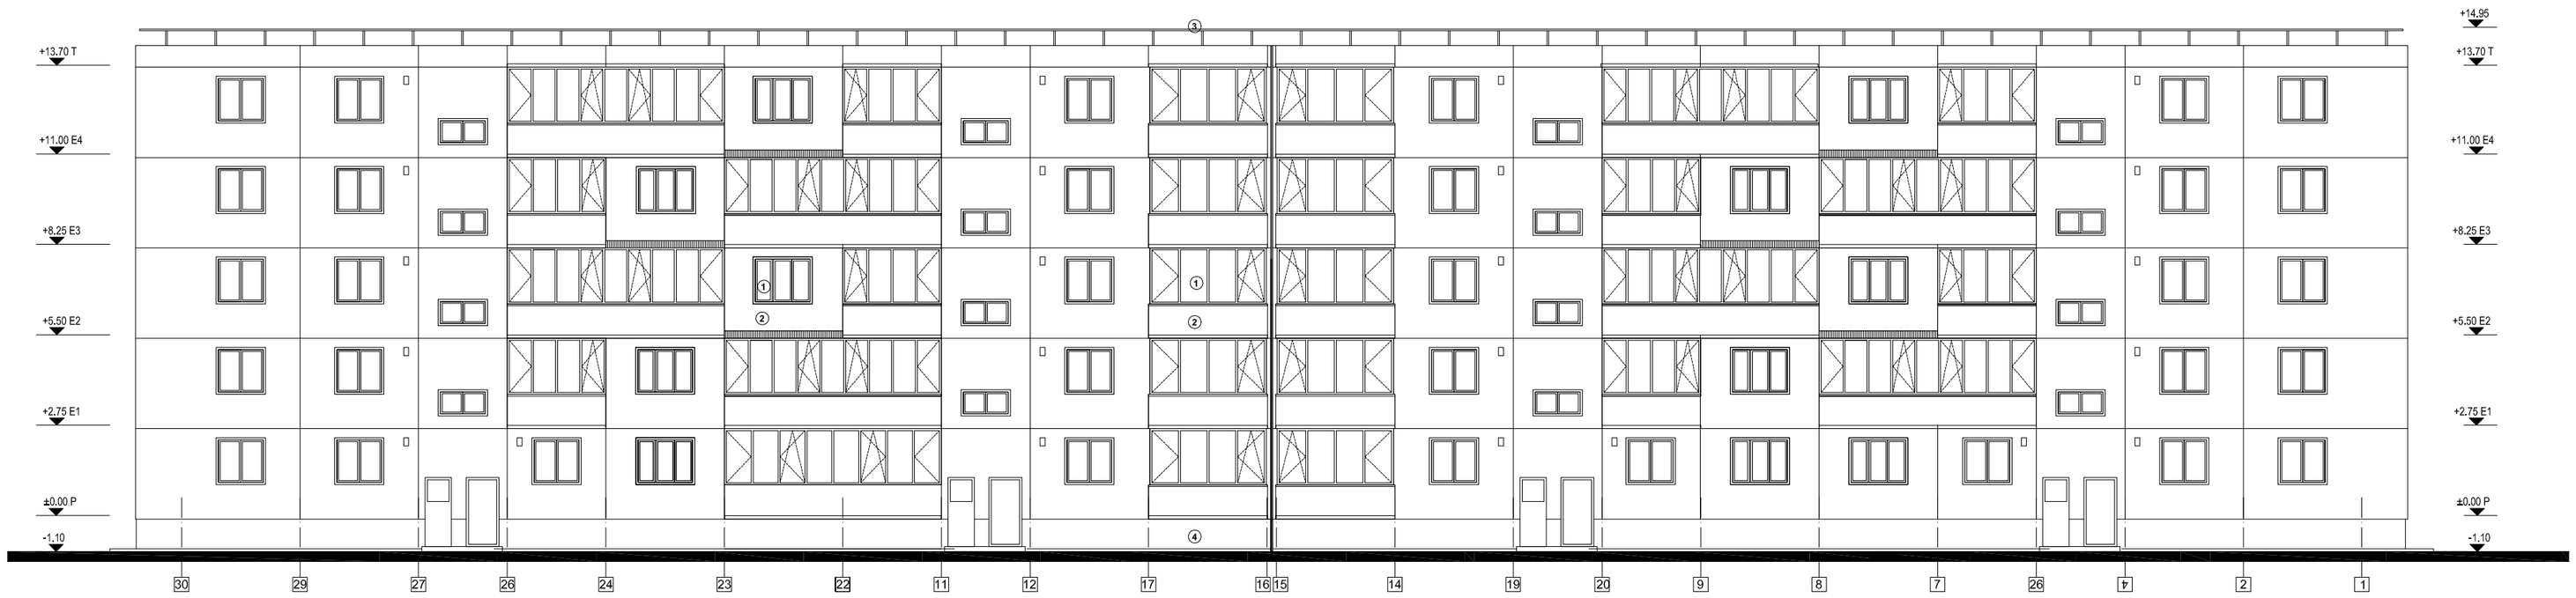

1. Tamplarie PVC cu geam termopan
2. Termosistem cu polistiren expandat ignifugat 10cm grosime si vopsea lavabila texturata de exterior
3. Balustrada metalica
4. La soclu termosistem cu polistiren extrudat ignifugat 10cm grosime si vopsea lavabila texturata de exterior

CLASA DE IMPORTANTA III
CATEGORIA DE IMPORTANTA "C" NORMALA
GRADUL DE REZISTENTA LA FOC II
RISC MIC DE INCEDIU

Verificator/ Expert	Nume	Semnătura	Cerinţa	Referat / Expertiză Nr. / Data

S.C.HACHIKO DESIGN S.R.L J 40 / 2127 / 2010 str. DINU VINTILA nr. 11, et.8,cam 8,sector 2			BENEFICIAR: Primaria Sectorului 6	Proiect nr.: 25/2011
Specificatie	NUME	Semnatura	Scara: 1:100	Titlu proiect: Expertiza tehnica, Audit energetic, DALI+DTAC+PT+CS+DE, Verificare si Asistenta tehnica pt.Lucrarile de reabilitare termica 273 blocuri, Sector 6, Bucuresti Bloc 40 , Strada Nucoara, nr. 9	Faza: DALI
Şef proiect	arh. Luminiţa POPESCU				
Proiectat	arh. Alina TROCAN		Data: 2011	Titlu planşei: FATADA POSTERIOARA - propunere	Planşa nr. 08
Desenat	arh. Alina TROCAN				

A3.0