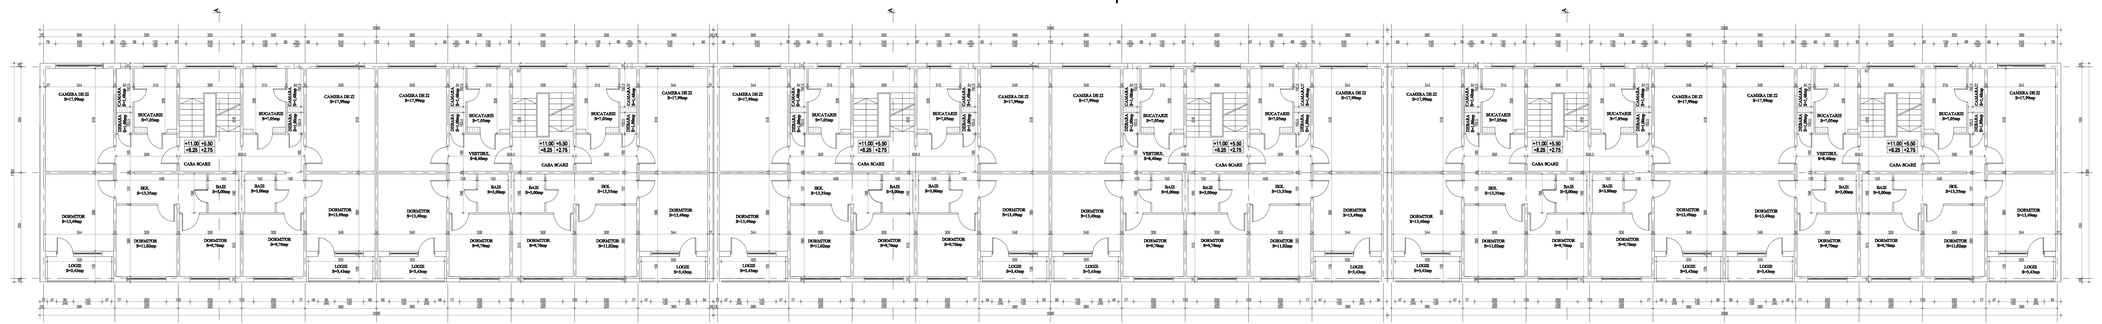

SITUATIE EXISTENTA

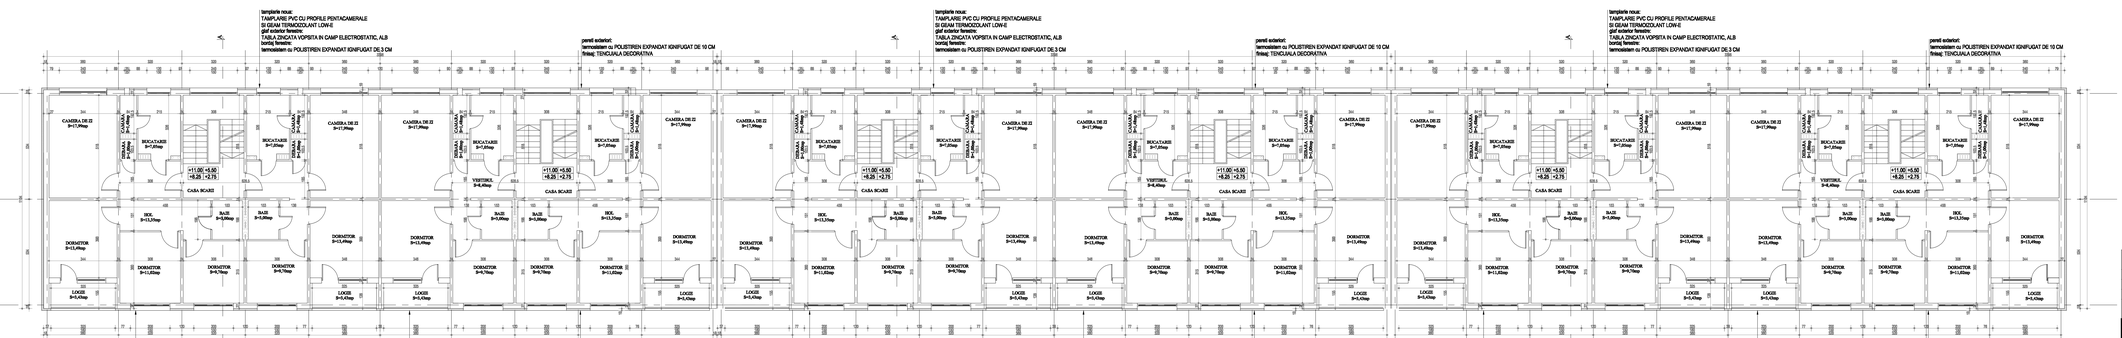

SITUATIE PROPUSA

Verificator/ Expert	Nume	Semnătura	Cerința	Referat / Expertiză Nr. / Data	
S.C.HACHIKO DESIGN S.R.L J 40 / 2127 / 2010 str. DINU VINTILA nr. 11, et.8,cam 8,sector 2				BENEFICIAR: Primarie Sectorului 6	Proiect nr.: 25/2011
Specificatie NUME		Semnatura	Scara: 1:100	Titlu proiect: Expertiza tehnica, Audit energetic, DALI+DALI+PT+DE+CSL, Verificare a Asistenta tehnica si Lucrarile de reabilitare termica 273 bloc4, Sector 6, Bucuresti	Faza: D.A.L.I.
Şef proiect	arh. Luminita POPESCU			Bl. D17, Aleea PARVA, nr.7	
Proiectat	ing. Gabriela BOGDAN			Titlul planşei: PLAN ETAJ	Planşa nr. A 03
Desenat	ing. Gabriela BOGDAN		2011	SITUATIE EXISTENTA-SITUATIE PROPUSA	A2.0