


1:500



1:2000

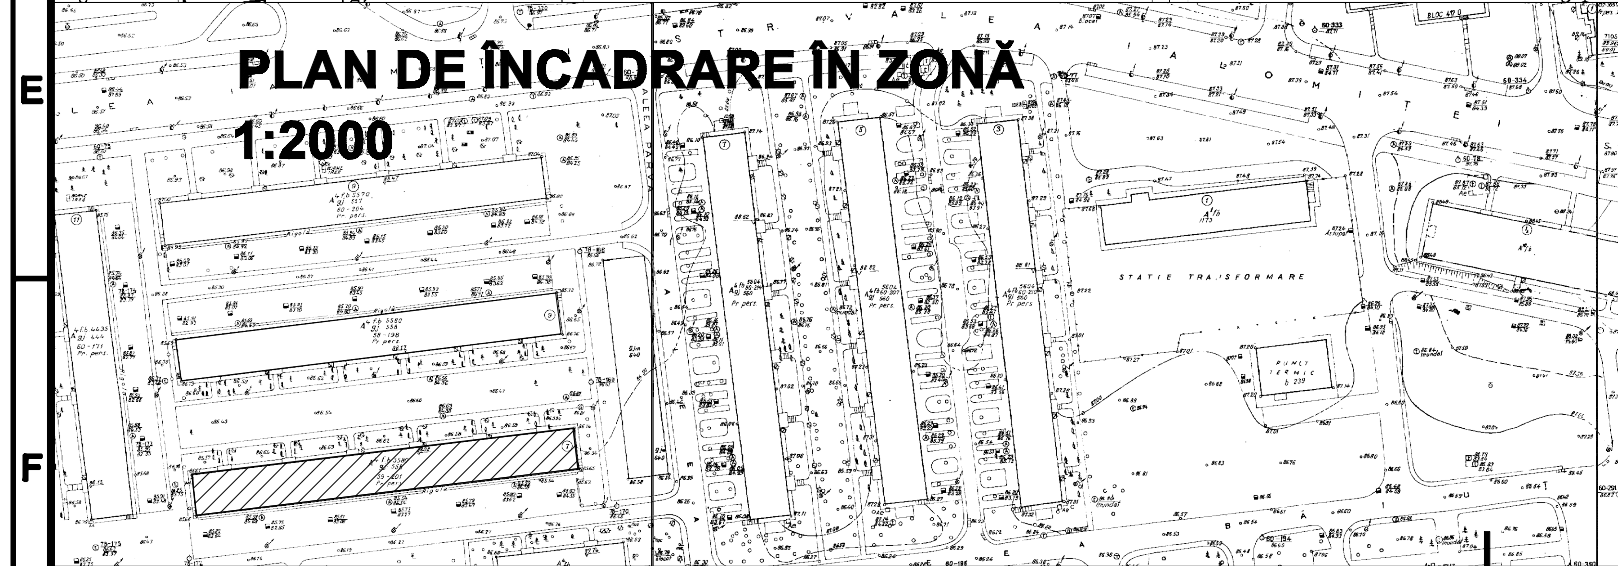

Verificator/ Expert	Nume	Semnătura	Cerința	Referat / Expertiză Nr. / Data
S.C.HACHIKO DESIGN S.R.L J 40 / 2127 / 2010 str. DINU VINTILA nr. 11, et.8,cam 8,sector 2				BENEFICIAR: Primaria Sectorului 6 Proiect nr.: 25/2011
Specificatie	NUME	Semnatura	Scara: 1:500 1:2000	Titlu proiect: Expertiza tehnica, Audit energetic, DALI+DTAC+PT+CS+DE, Verificare si Asistenta tehnica pt.lucrurile de reabilitare termica 273 blocuri, Sector 6, Bucuresti Aleea PARVA, Nr.7, BLD17 Titlul planșei: PLAN DE ÎNCADRARE ÎN ZONĂ PLAN DE SITUAȚIE
Șef proiect	arh. Luminița POPESCU			
Proiectat	teh. Gabriela BOGDAN		Data:	
Desenat	teh. Gabriela BOGDAN		2011	
				Faza: D.A.L.I. Planșa nr. A 00