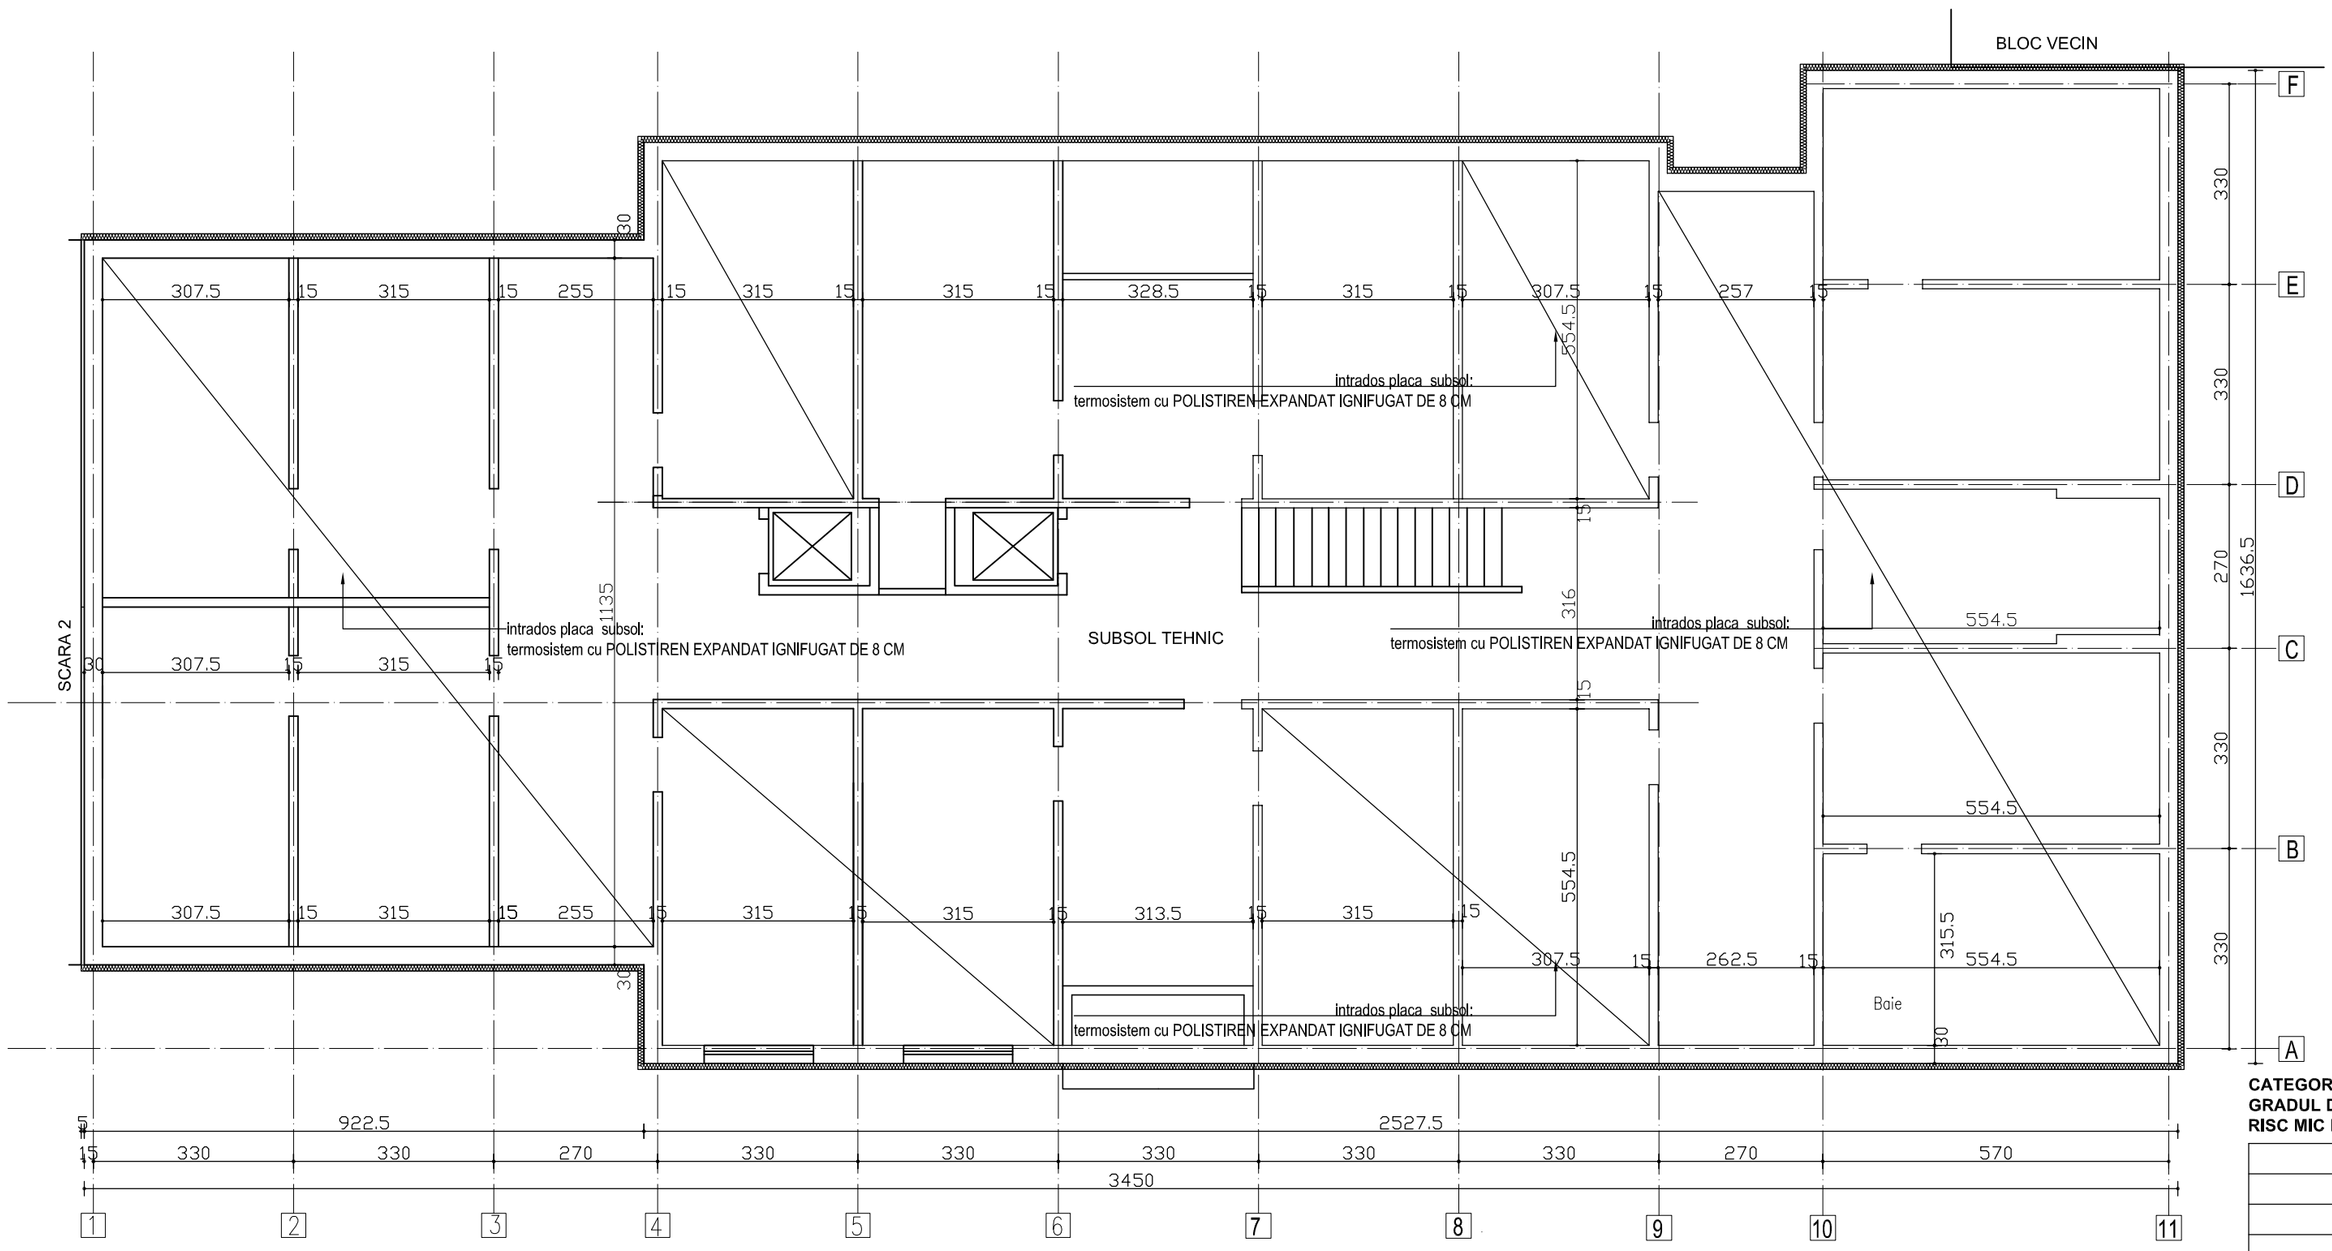

CATEGORIA DE IMPORTANTA "C" - NORMALA
GRADUL DE REZISTENTA LA FOC - II
RISC MIC DE INCENDIU

Verificator/ Expert	Nume	Semnătura	Cerinţa	Referat / Expertiză Nr. / Data

S.C.HACHIKO DESIGN S.R.L J 40 / 2127 / 2010 str. DINU VINTILA nr. 11, et.8,cam 8,sector 2				BENEFICIAR: Primaria Sectorului 6	Proiect nr.: **25/2011**
Specificatie	NUME	Semnatura	Scara: 1:100	Titlu proiect: Expertiza tehnica, Audit energetic, DALI+DTAC+PT+CS+DE, Verificare si Asistenta tehnica pt.lucrarile de reabilitare termica 273 blocuri, Sector 6, Bucuresti **Bl. C90,Sc. B, Str. CARA ANGHEL nr. 1**	Faza: **DALI**
Şef proiect	arh. Luminiţa POPESCU				
Proiectat	arh. Ana-Mihaela DESPA		Data: 2011	Titlul planşei: **PLAN SUBSOL** **PROPUNERE**	Planşa nr. **A 01**
Desenat	arh. Ana-Mihaela DESPA				

A3.2