PLAN DE SITUAȚIE
1:500

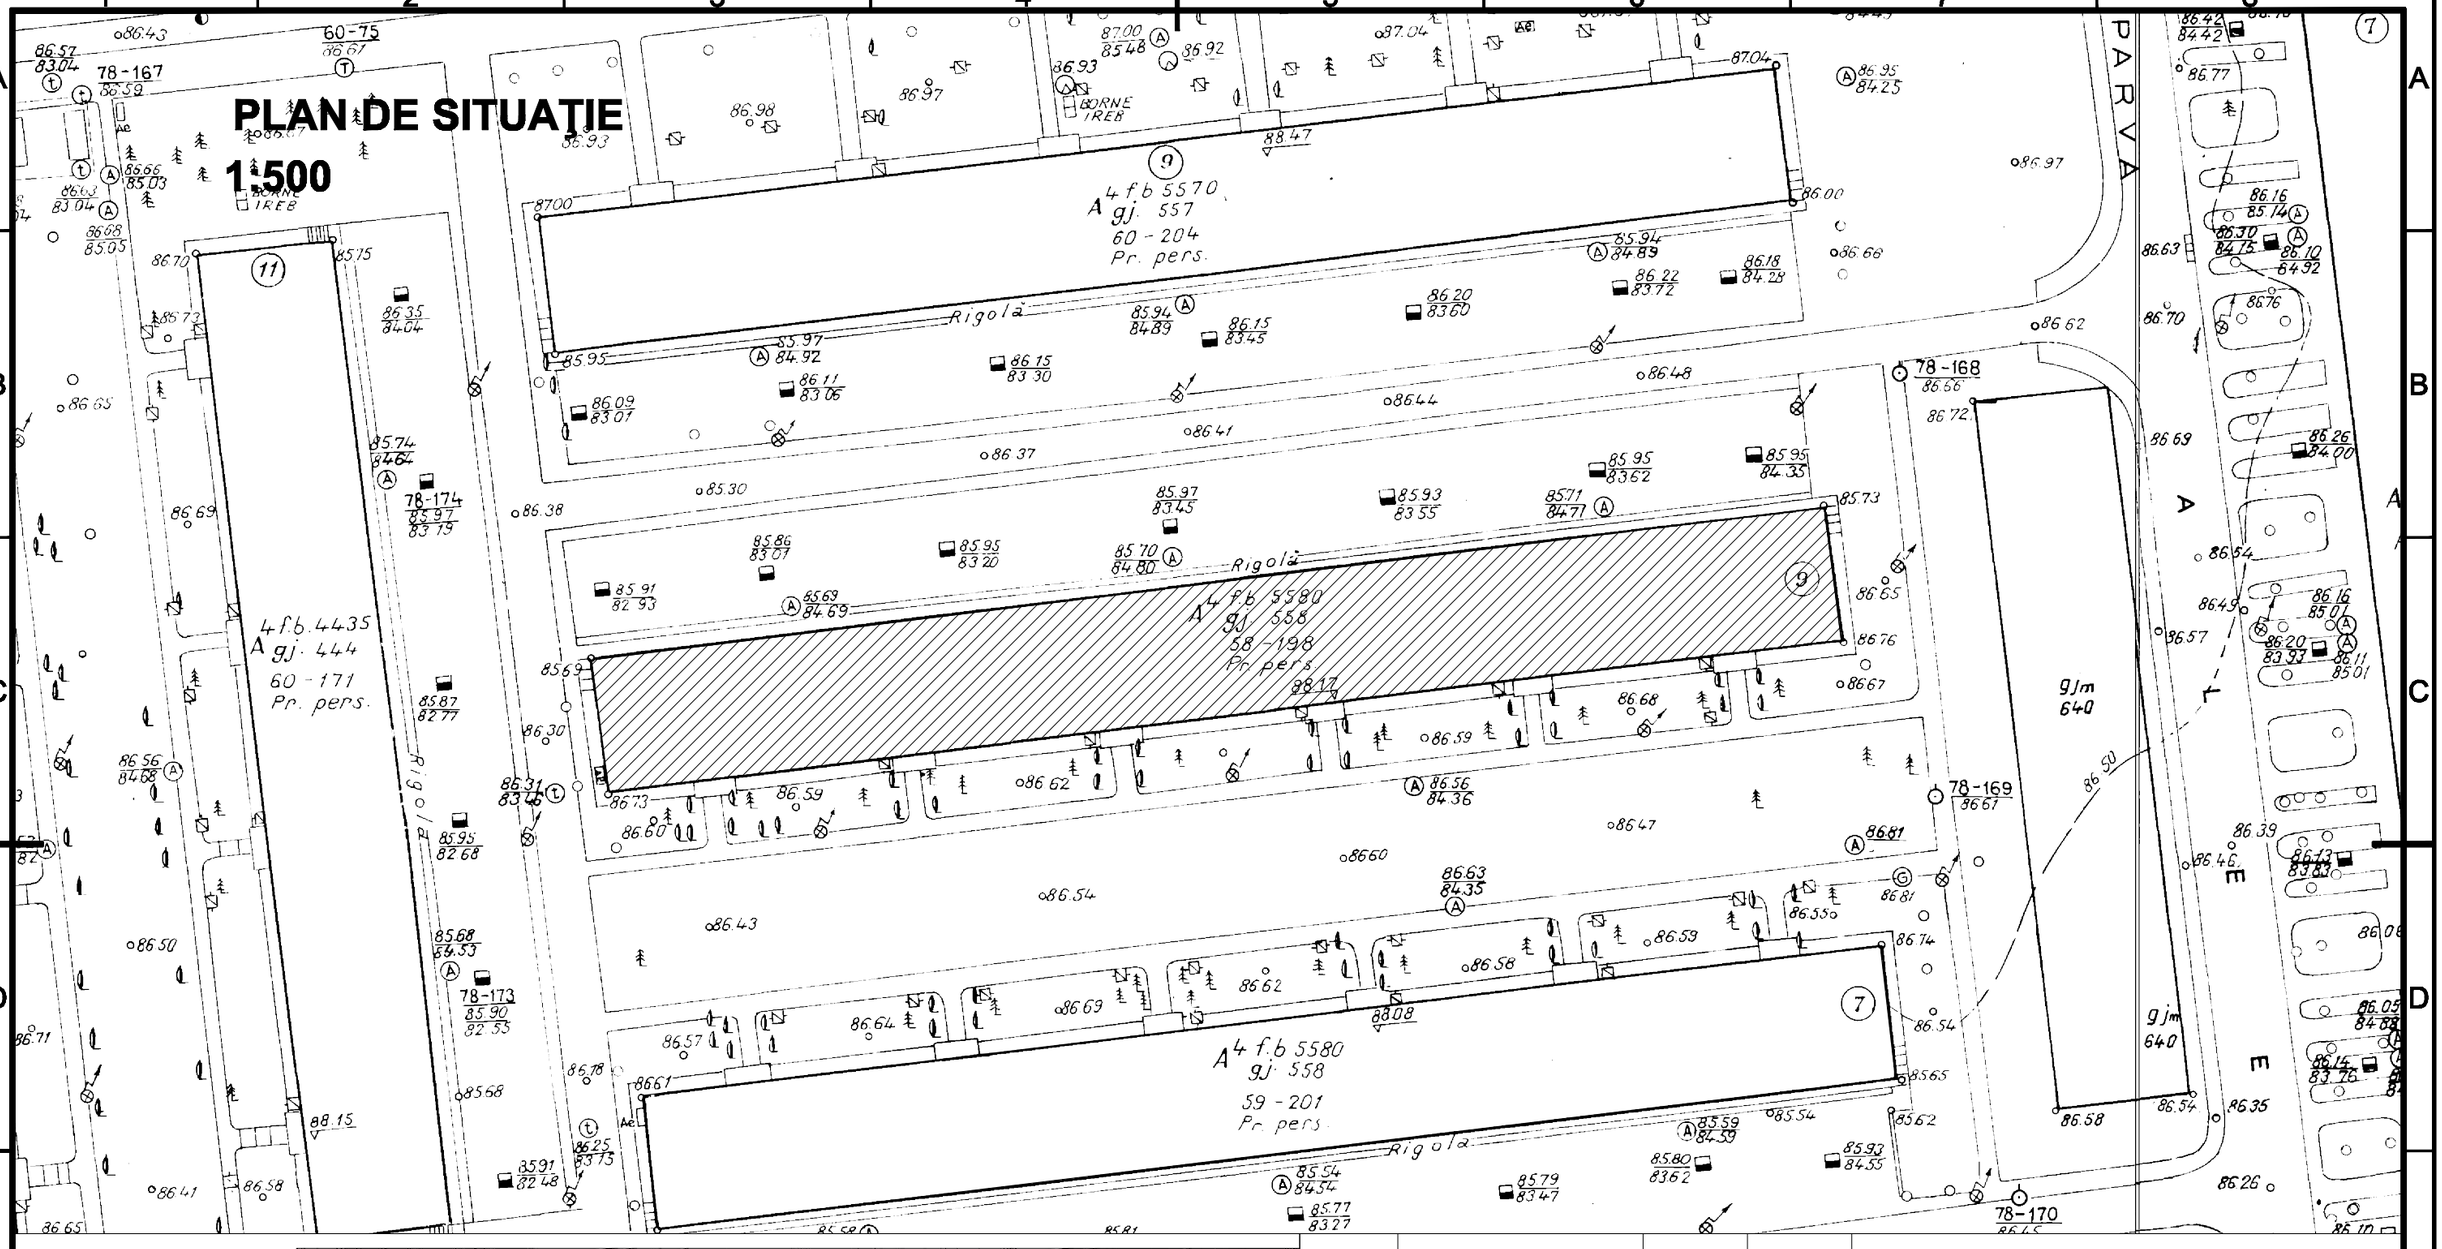

PLAN DE ÎNCADRARE ÎN ZONĂ
1:2000

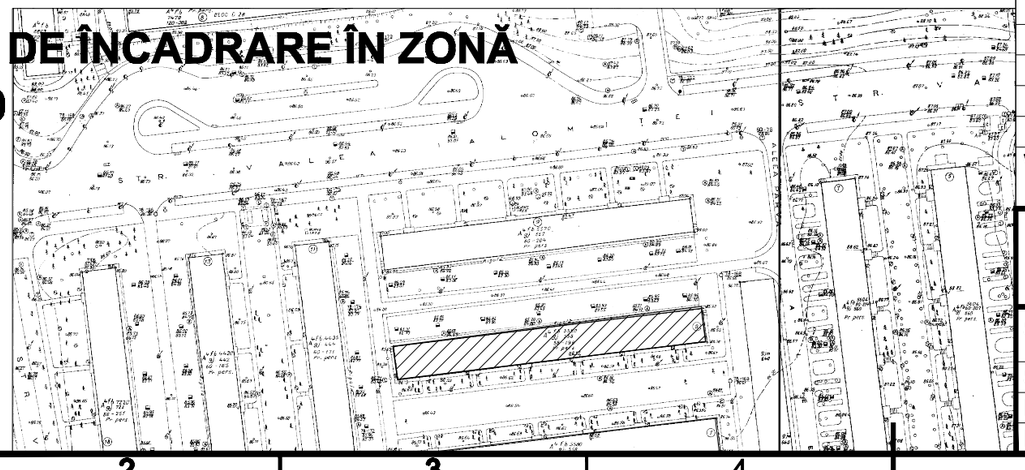

Verificator/ Expert	Nume	Semnătura	Cerinţa	Referat / Expertiză Nr. / Data

S.C.HACHIKO DESIGN S.R.L J 40 / 2127 / 2010 str. DINU VINTILA nr. 11, et.8,cam 8,sector 2				BENEFICIAR: Primaria Sectorului 6	Proiect nr.: 25/2011
Specificatie	NUME	Semnatura	Scara: 1:500 1:2000	Titlu proiect: Expertiza tehnica, Audit energetic, DALI+DTAC+PT+CS+DE, Verificare si Asistenta tehnica pt.lucrarile de reabilitare termica 273 blocuri, Sector 6, Bucuresti BI.D18, Aleea PARVA, Nr.9	Faza: D.A.L.I.
Şef proiect	arh. Luminiţa POPESCU				
Proiectat	teh. Gabriela BOGDAN		Data: 2011	Titlul planşei: PLAN DE ÎNCADRARE ÎN ZONĂ PLAN DE SITUAŢIE	Planşa nr. A 00
Desenat	teh. Gabriela BOGDAN				

A3