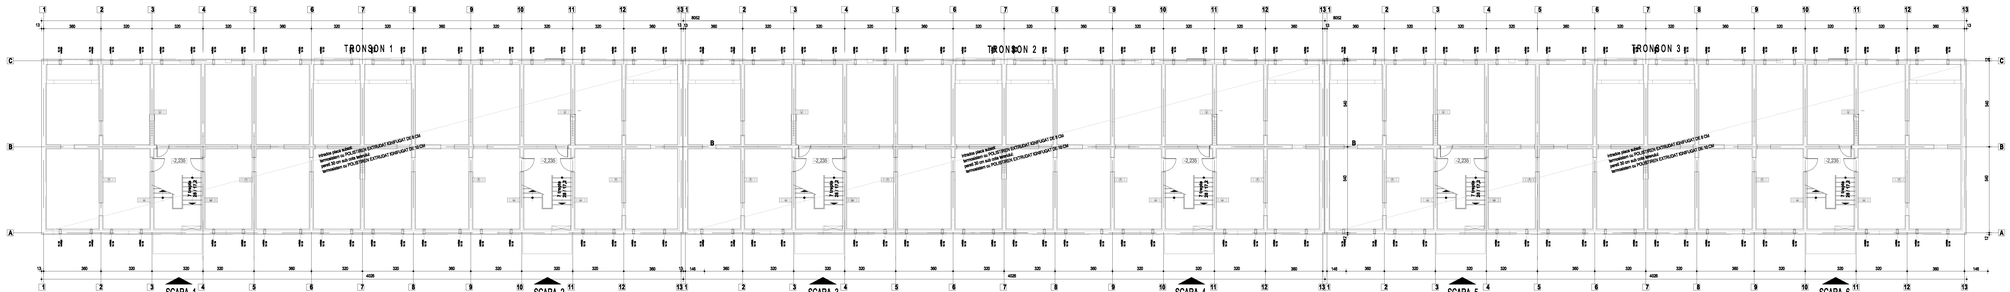

NOTĂ: CATEGORIA DE IMPORTANȚĂ C NORMALĂ
GRADUL DE REZISTENȚĂ LA FOC II
RISC MIC DE INCENDIU

Verificator/ Expert:	Nume	Semnătura	Cerința	Referat / Expertiză Nr. / Data

S.C.HACHIKO DESIGN S.R.L
J 40 / 8127 / 2010
str. DINU VINTILA nr. 11, et.2,cam.1,sector 2

BENEFICIAR: Primaria Sectorului 6

Proiect nr.: 25/2011

Specificatia NUME	Semnătura	Scara: 1:100	Faza: D.A.L.I.
Șef proiect: arh. Luminița POPESCU			
Proiectat: Ih. pr. Zoia BAFANI		Data: 2011	Planșa nr.: 02
Desenat: Ih. pr. Zoia BAFANI			

Titlu proiect: Expertiza tehnica, kutii energetic, ÎMBUNĂTĂȚIRI CĂDIRI, Verificare a asigurării termice și igienei la realizare Adresa: Str. Dinu Vintilă nr. 11 Bloc H1 , Sloop Tegumai, Nr. 1

Titlu planșă: SVERDLA , TRONSON 1,2,3-PROPUNERE