



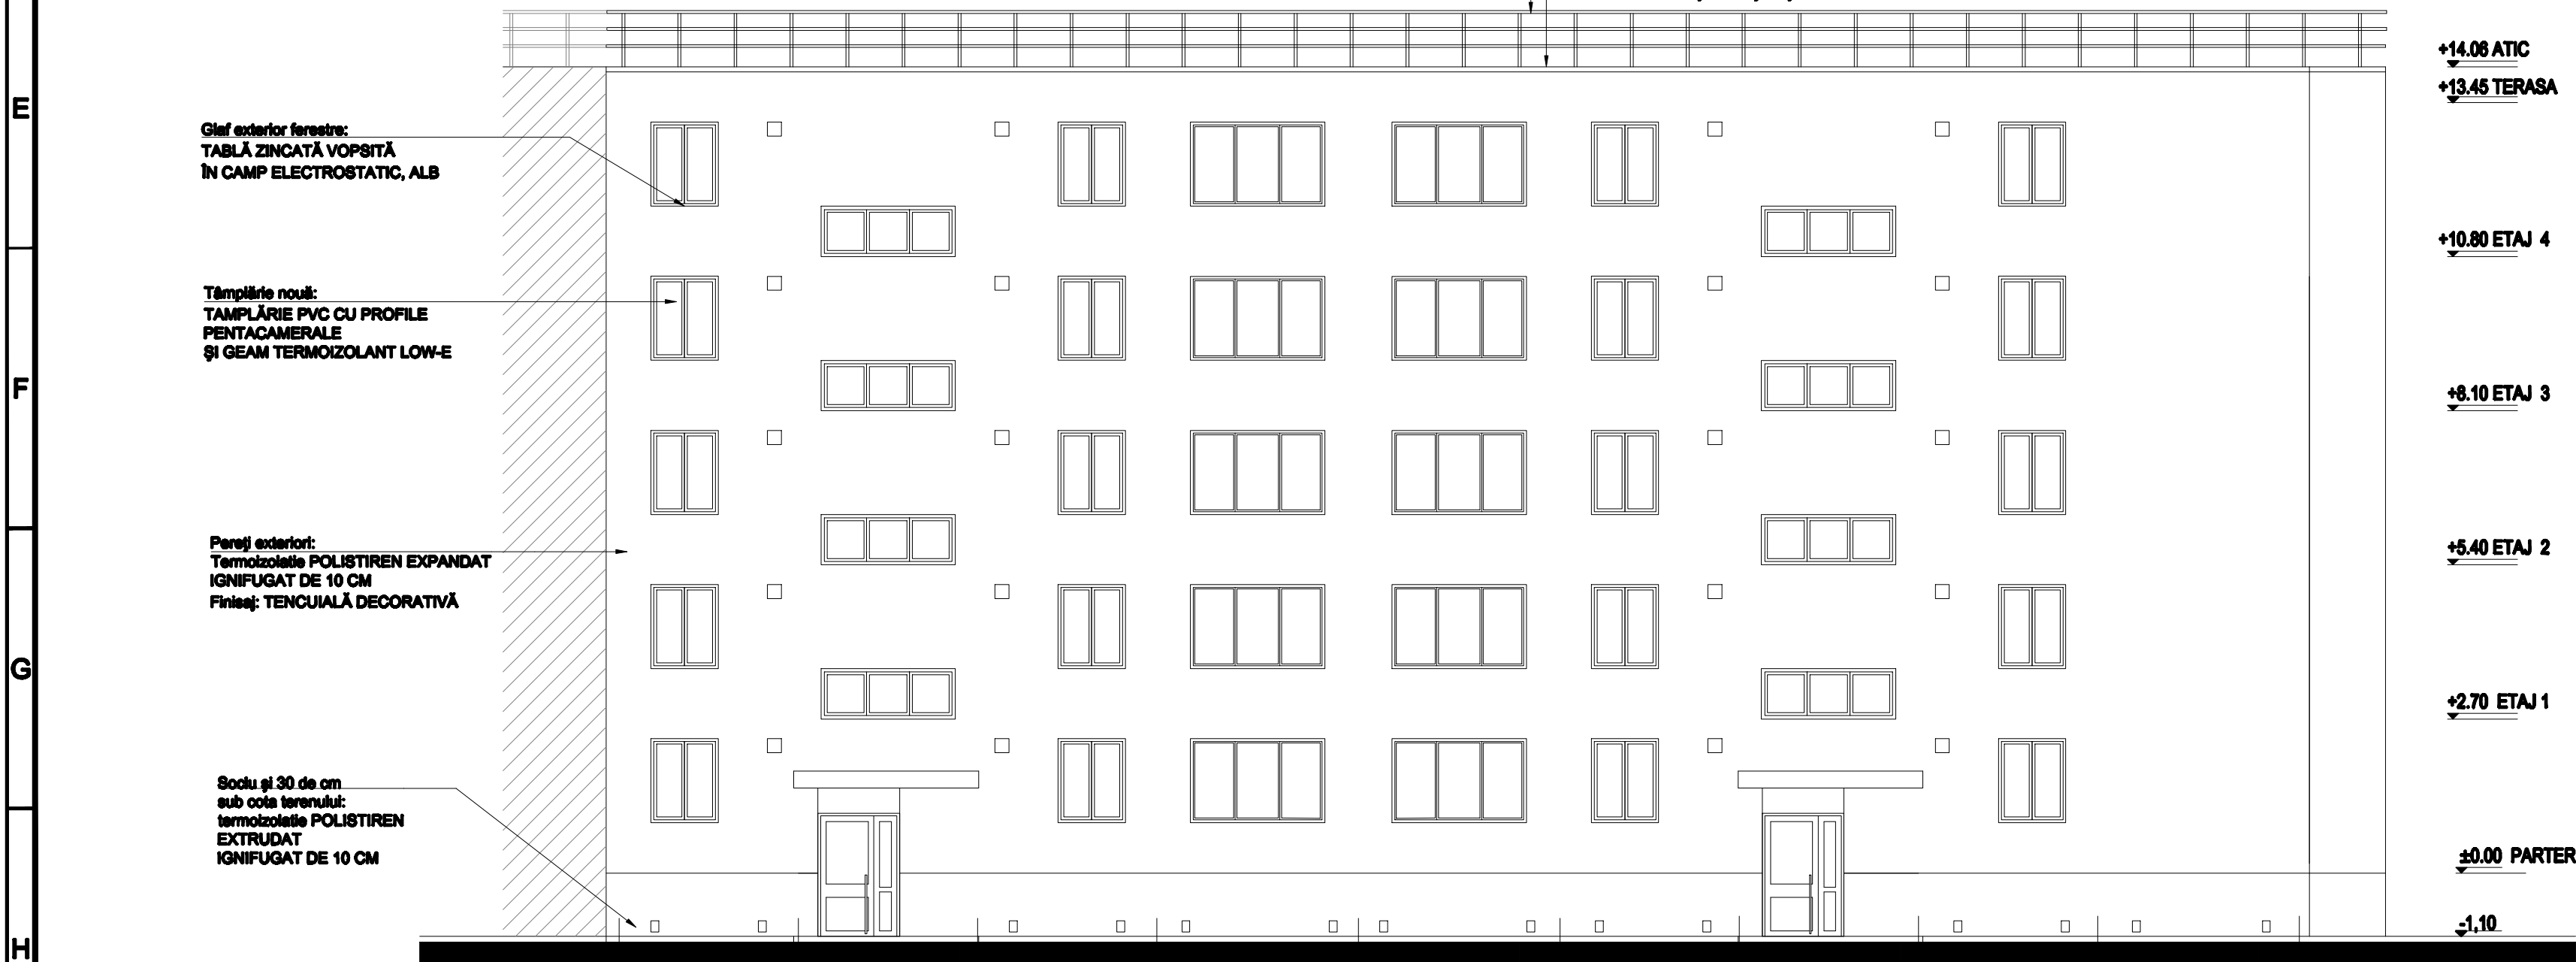

FATADA PRINCIPALA SC. 1, 2 (SC. 5, 6)



FATADA POSTERIOARA SC. 1, 2 (SC. 5, 6)

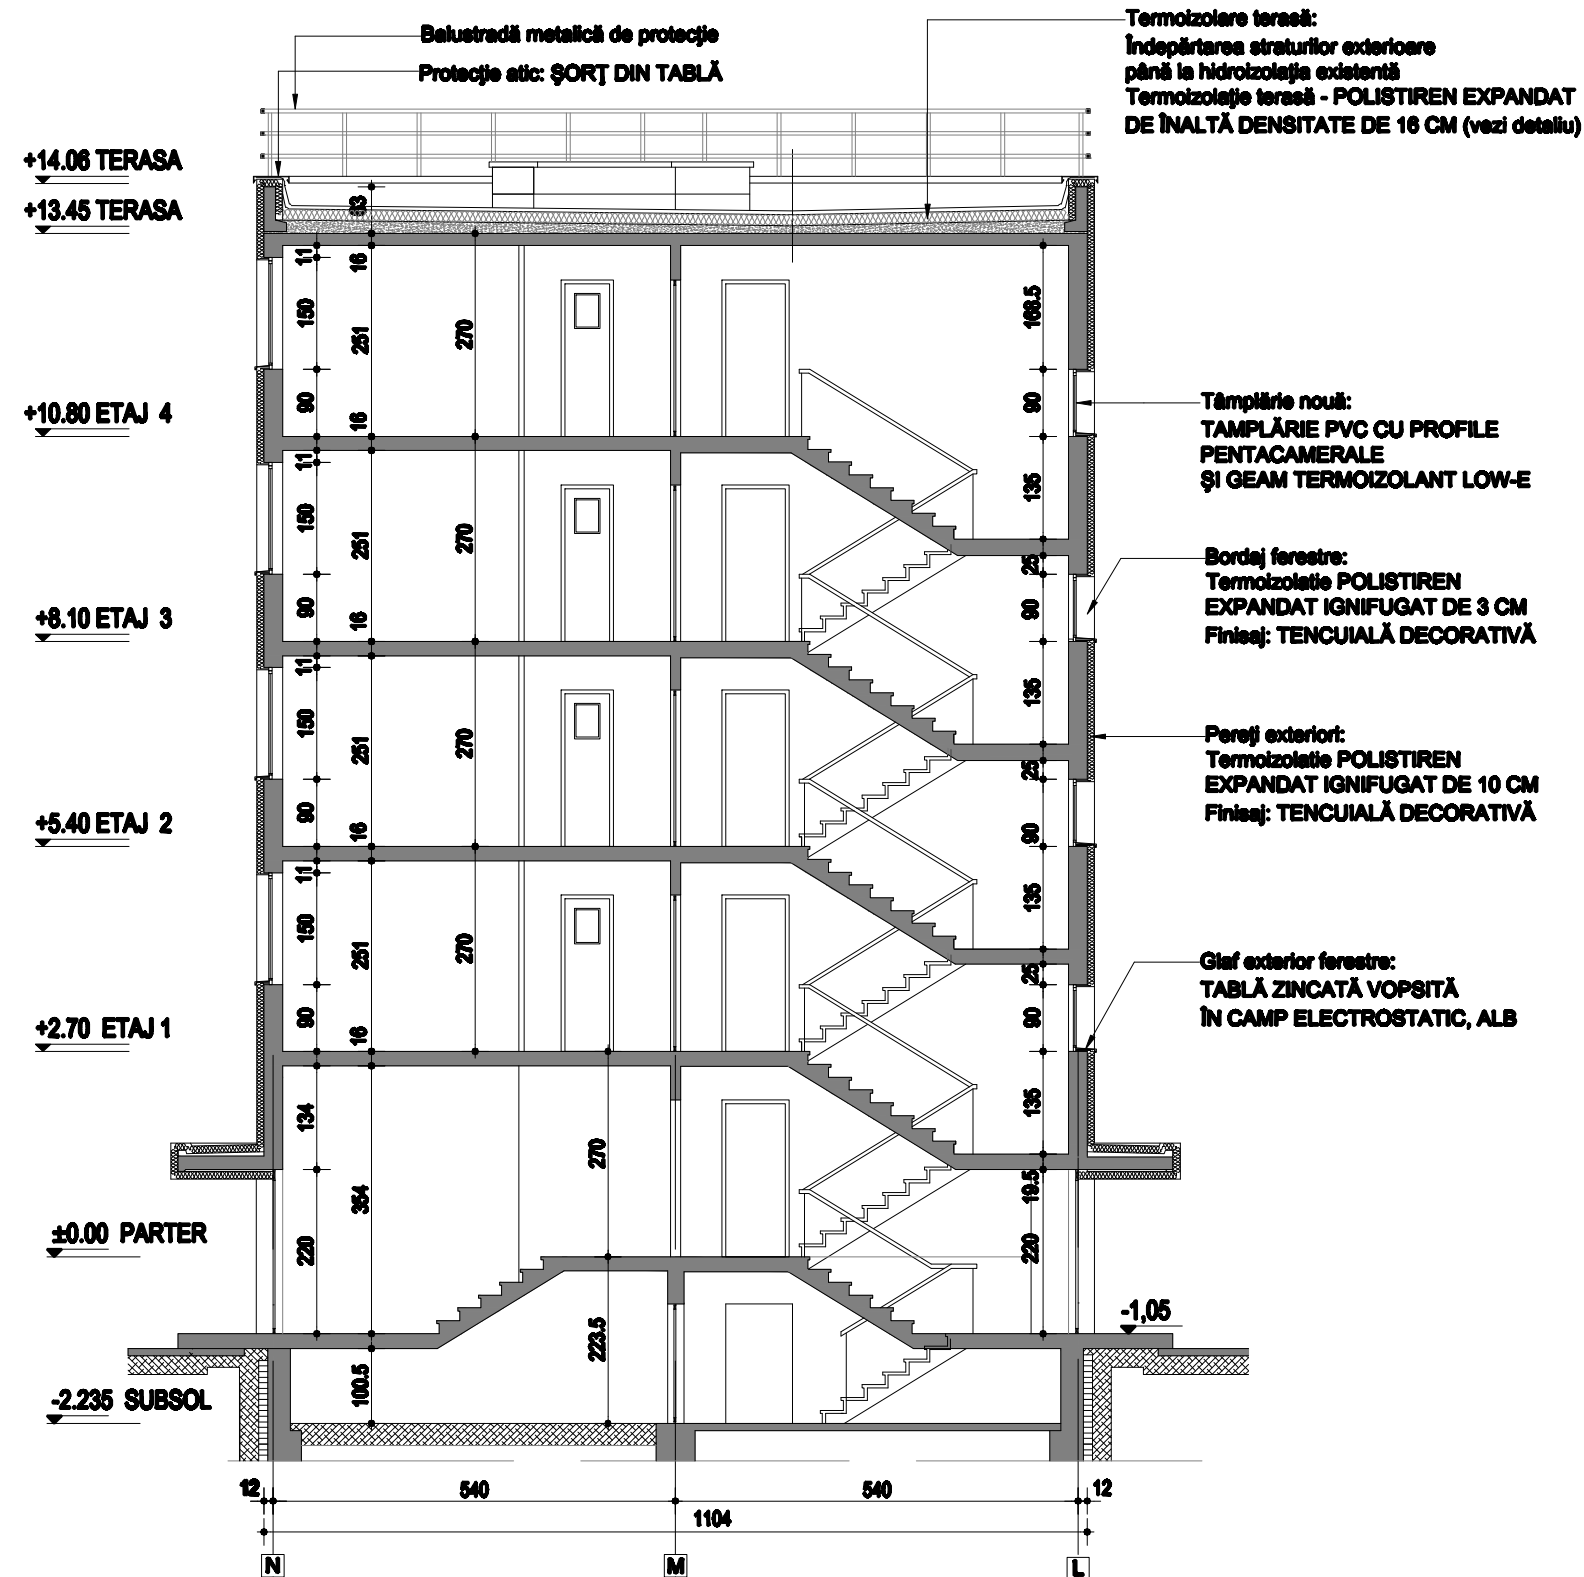

SECTIUNE TRANSVERSALA

Verificator/ Expert	Nume	Semnatura	Cerința	Referat / Expertiză Nr. / Data	Proiect nr.: 25/1
S.C.HACHIKO DESIGN S.R.L.			J 40 / 2127 / 2010	BENEFICIAR: Primăria Sectorului 6	Faza: D.A.L.I.
str. DINU VINTILA nr. 11, et.8, cam 8, sector 2					Planșa nr.: A6
Specificatie	NUME	Semnatura	Scara: 1:100	Titlu proiect: Expertiză tehnică, Audit energetic, DAU, OTAC, PFI, CS, DE, Verificare și Asistență tehnică pentru lucrările de reabilitare termică Z13 blocul, Sector 6, București	
Șef proiect	arh. Gheorghe TRIFAN			Bloc 306/307, Str. Ștefan Bogdan Stăni nr. 5	
Proiectat	arh. Loredana PANAIT		Data: 2012	Titlul planșei: SECTIUNE TRANSVERSALA FATADA PRINCIPALA SC. 1, 2 (SC. 5, 6) FATADA POSTERIOARA SC. 1, 2 (SC. 5, 6) PROPRIETAR	
Desenat	arh. Loredana PANAIT				