

TERASA
+34.20

COTA ATIC
+31.55

ETAJ 11
+30.25

ETAJ 10
+27.50

ETAJ 9
+24.75

ETAJ 8
+22.00

ETAJ 7
+19.25

ETAJ 6
+16.50

ETAJ 5
+13.75


ETAJ 4
+11.00

ETAJ 3
+8.25

ETAJ 2
+5.50

ETAJ 1
+2.75

PARTER
±0.00
-0.70

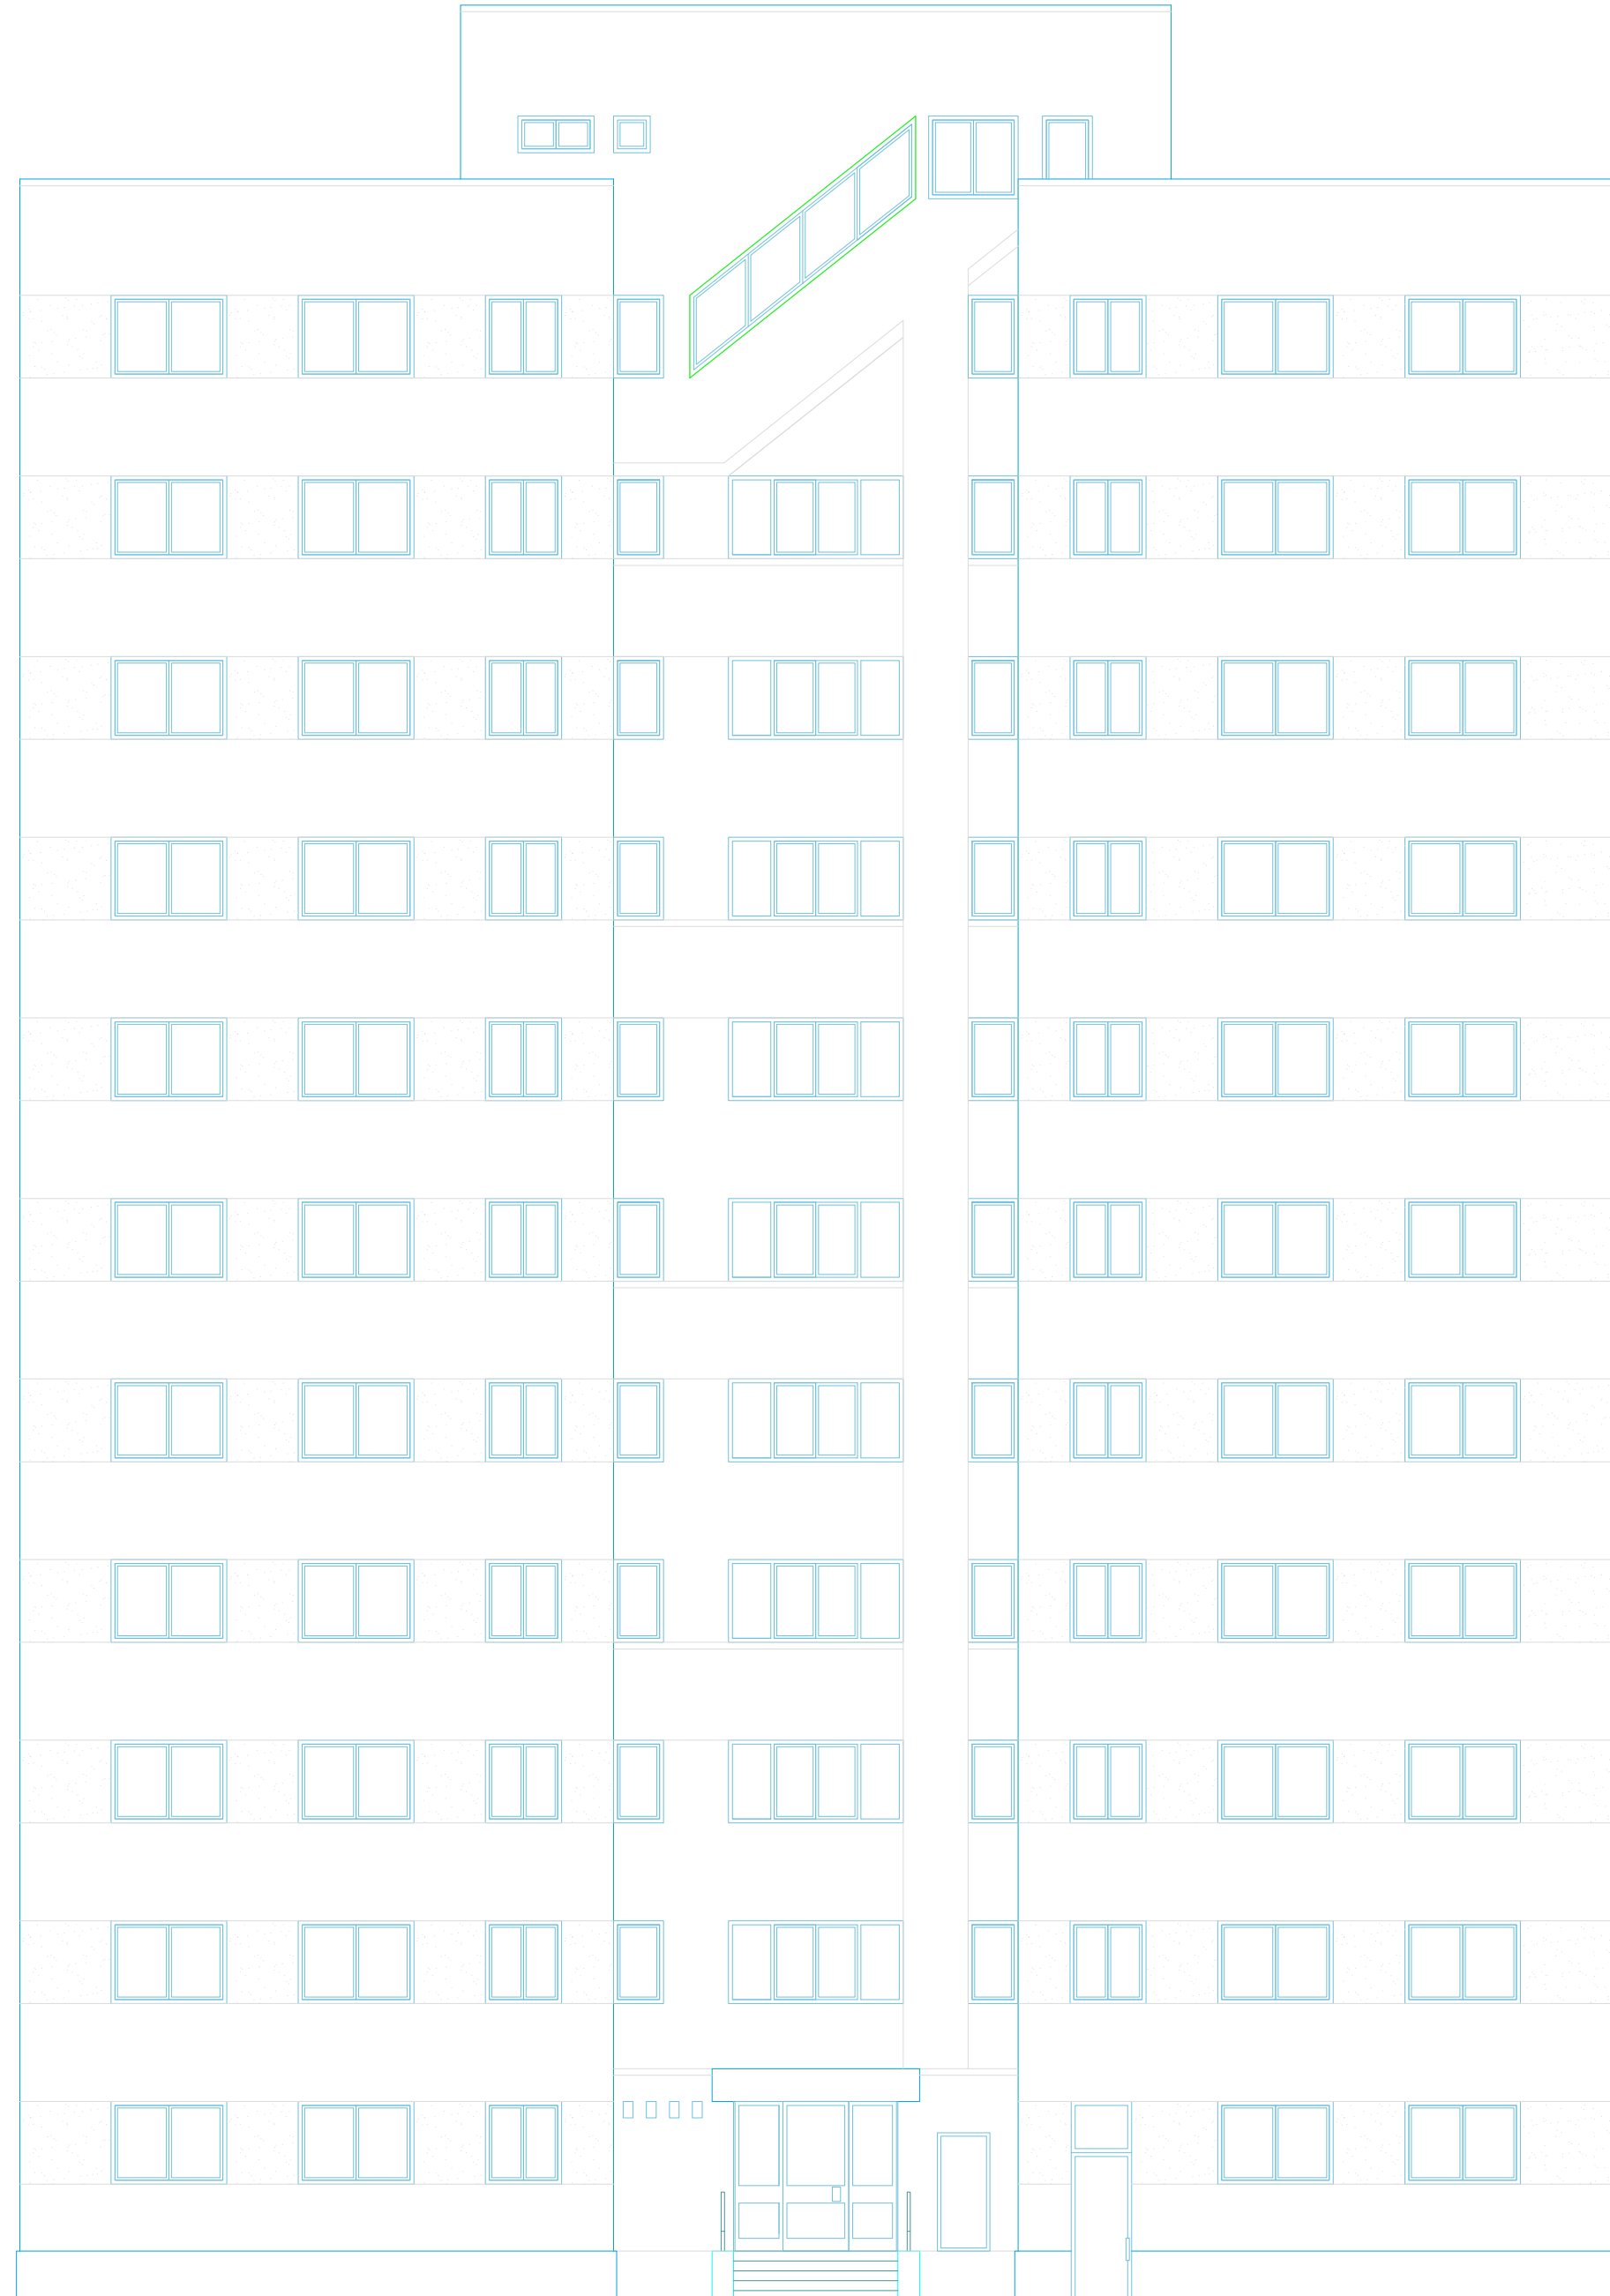

CLASA DE IMPORTANTA A CONSTRUCTIEI III
CATEGORIA "C" DE IMPORTANTA
GRADUL II DE REZISTENTA LA FOC

FATADA PRINCIPALA
situatia existenta

TERASA
+34.20

COTA ATIC
+31.55

ETAJ 11
+30.25

ETAJ 10
+27.50

ETAJ 9
+24.75

ETAJ 8
+22.00

ETAJ 7
+19.25

ETAJ 6
+16.50

ETAJ 5
+13.75


ETAJ 4
+11.00

ETAJ 3
+8.25

ETAJ 2
+5.50

ETAJ 1
+2.75

PARTER
±0.00
-0.70

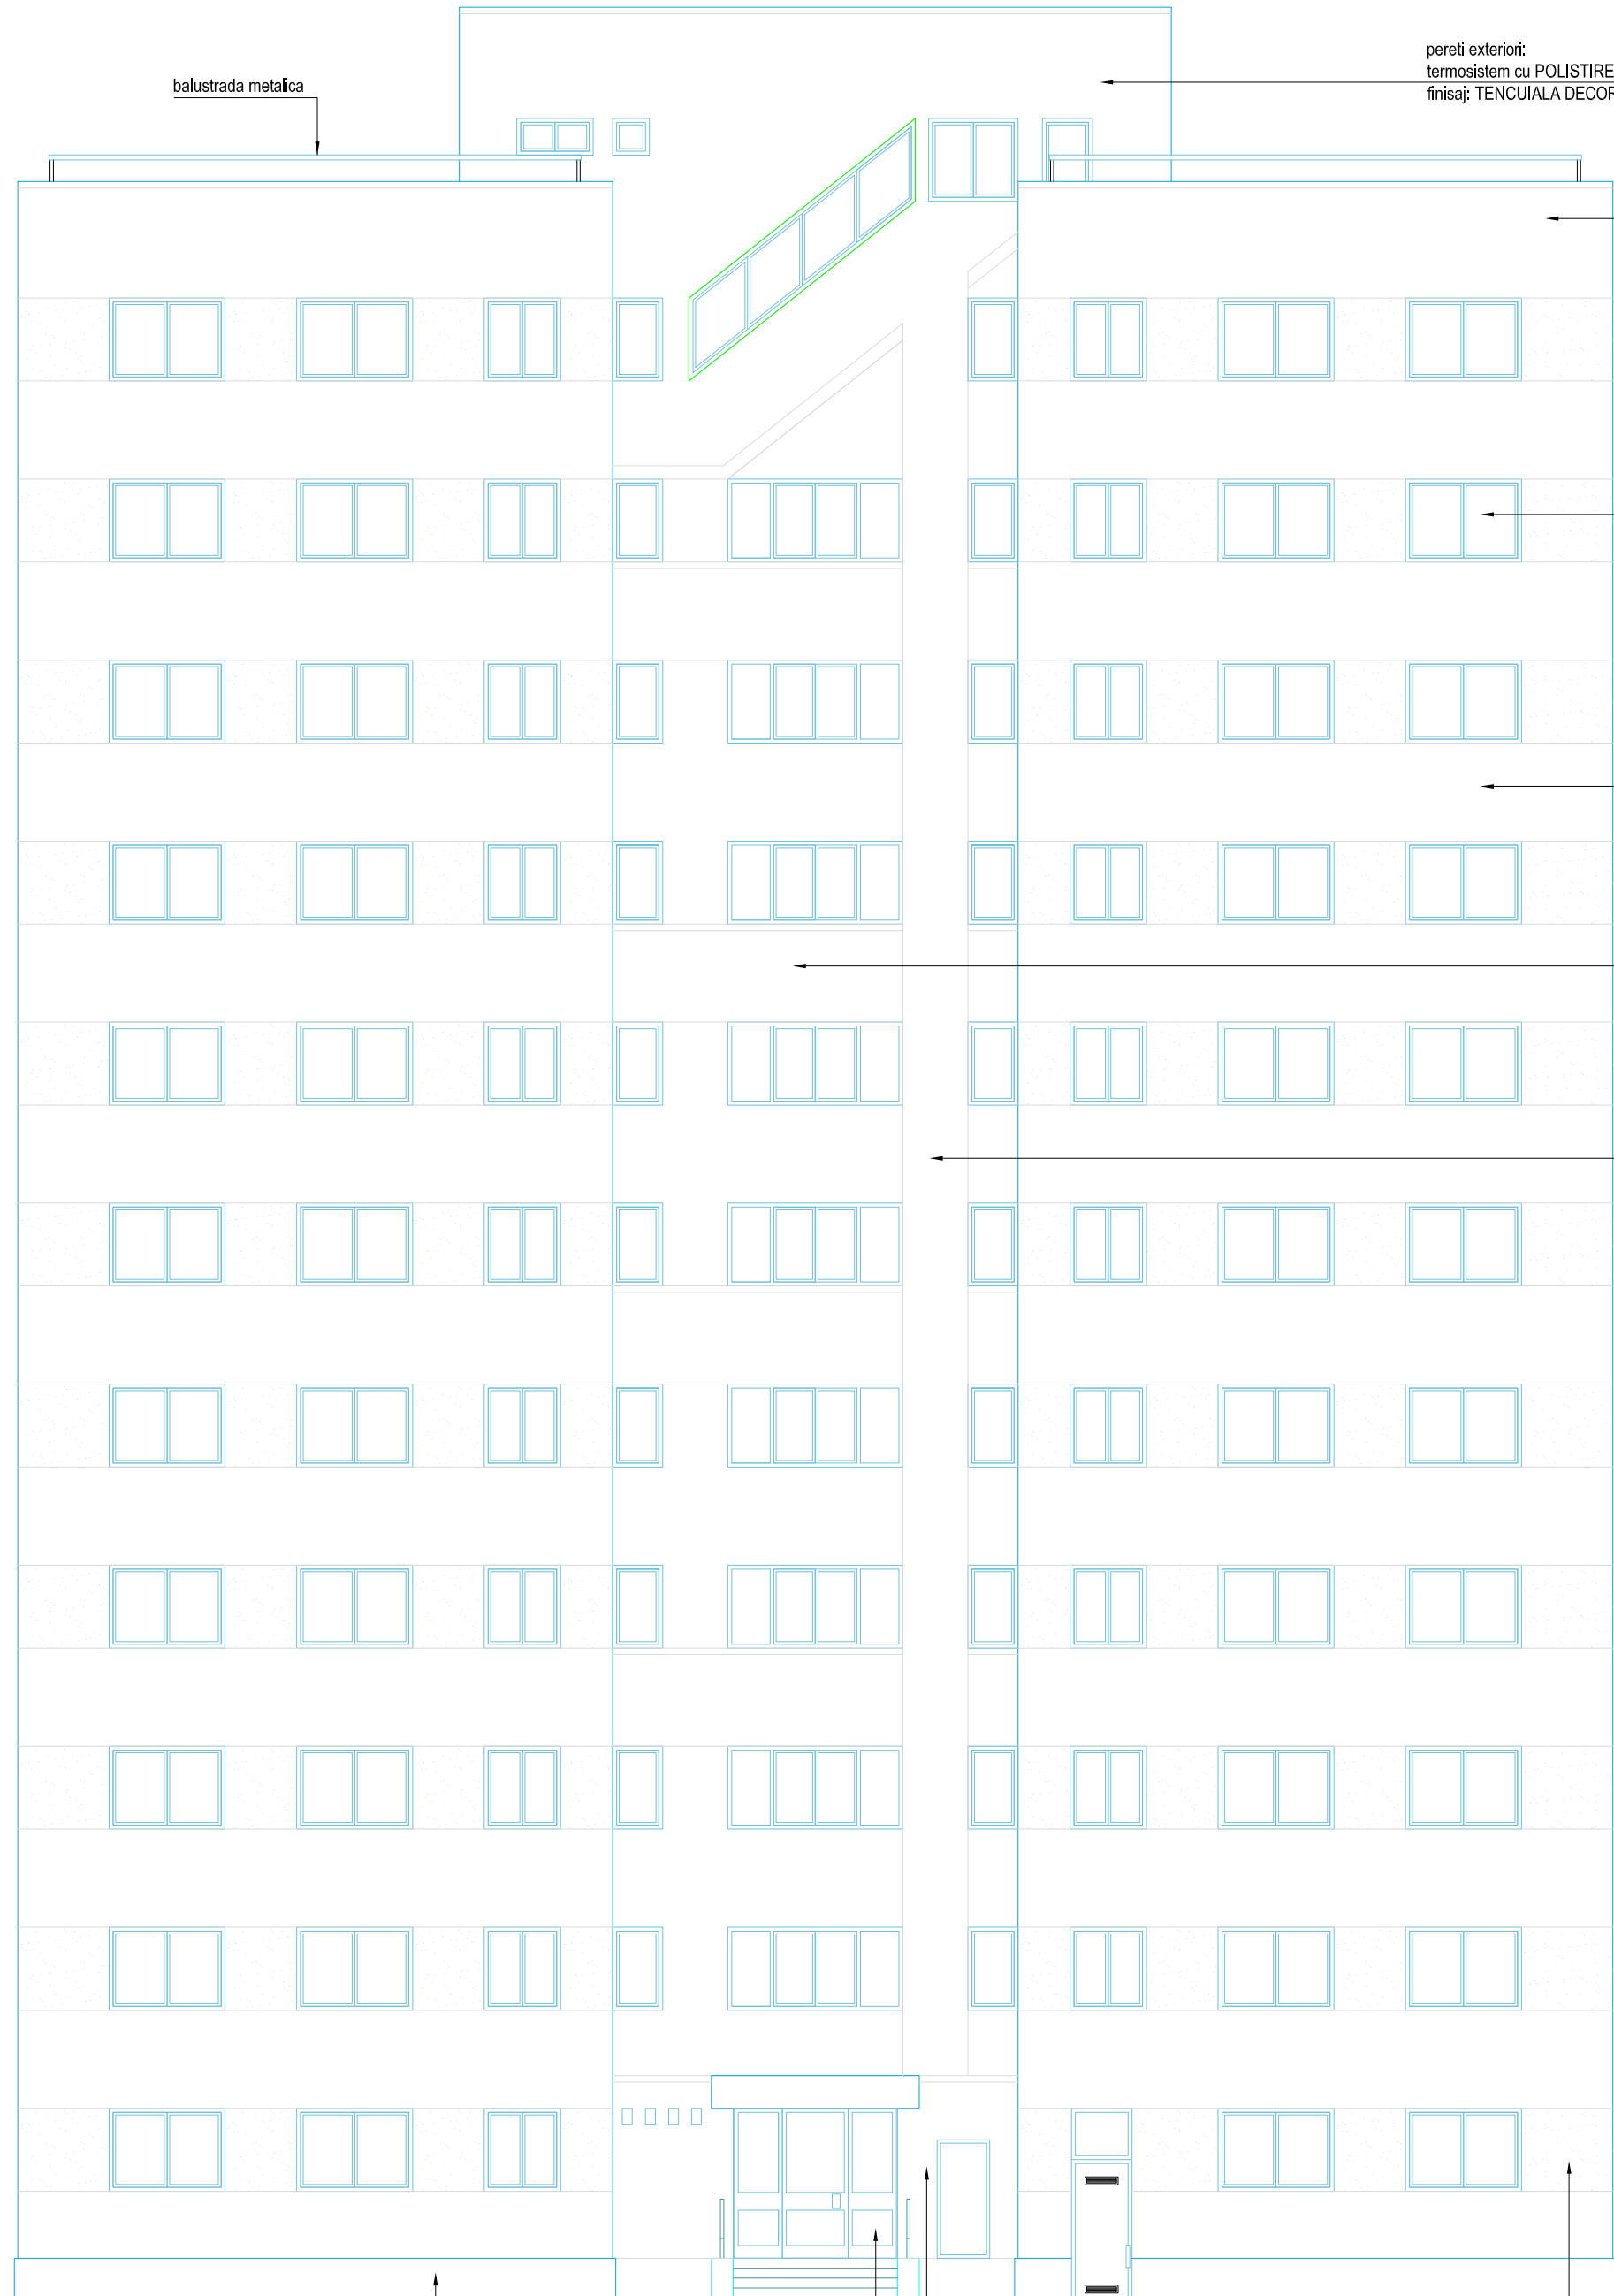

sodiu si 30 de cm sub cota terenului
termosistem cu POLISTIREN EXTRUDAT IGNIFUGAT DE 10 cm

tamplarie noua:
TAMPLARIE PVC CU PROFILE PENTACAMERALE
SI GEAM TERMOLIZANT LOW-E

pereti exteriori:
termosistem cu POLISTIREN EXPANDAT IGNIFUGAT DE 10 cm
finisaj: TENCUIALA DECORATIVA

zona windfang:
finisaj: VOPSEA LAVABILA DE EXTERIOR

pereti exteriori:
termosistem cu POLISTIREN EXPANDAT IGNIFUGAT DE 10 cm
finisaj: TENCUIALA DECORATIVA

atic interior: TERMOSISTEM- POLISTIREN EXPANDAT IGNIFUGAT 10 cm
atic exterior: TERMOSISTEM- POLISTIREN EXPANDAT IGNIFUGAT 10 cm
protectie atic SORT TABLA
balustrada de protectie, metalica

tamplarie noua:
TAMPLARIE PVC CU PROFILE PENTACAMERALE
SI GEAM TERMOLIZANT LOW-E

pereti exteriori:
termosistem cu POLISTIREN EXPANDAT IGNIFUGAT DE 10 cm
finisaj: TENCUIALA DECORATIVA

parapet balcon ghenat:
finisaj: VOPSEA LAVABILA DE EXTERIOR

pereti exteriori:
termosistem cu POLISTIREN EXPANDAT IGNIFUGAT DE 10 cm
finisaj: TENCUIALA DECORATIVA

FATADA PRINCIPALA
situatia propusa

Verificator/ Expert	Nume	Semnatura	Cerința	Referat / Expertiză Nr. / Data
S.C.HACHIKO DESIGN S.R.L J 40 / 2127 / 2010 str. DINU VINTILA nr. 11, et.8, cam 8, sector 2				
BENEFICIAR: Primaria Sectorului 6			Proiect nr.: 25/2011	
Specificatie	NUME	Semnatura	Scara: 1:100	Titu proiect: Expertiza tehnica, Audit energetic, DALI+DTAC+PT+CS+DE Verificare si Asistenta tehnica publicitate de reabilitare termica 275 blocuri, Sector 6, Bucuresti bloc E33, strada Sibiu nr.16
Şef proiect	arh. Luminița POPESCU		Data:	Faza: DALI
Proiectat	arh. Manuela TUDORUȚ		2011	Planşa nr. A10
Desenat	arh. Manuela TUDORUȚ			Planşa nr. A2.0