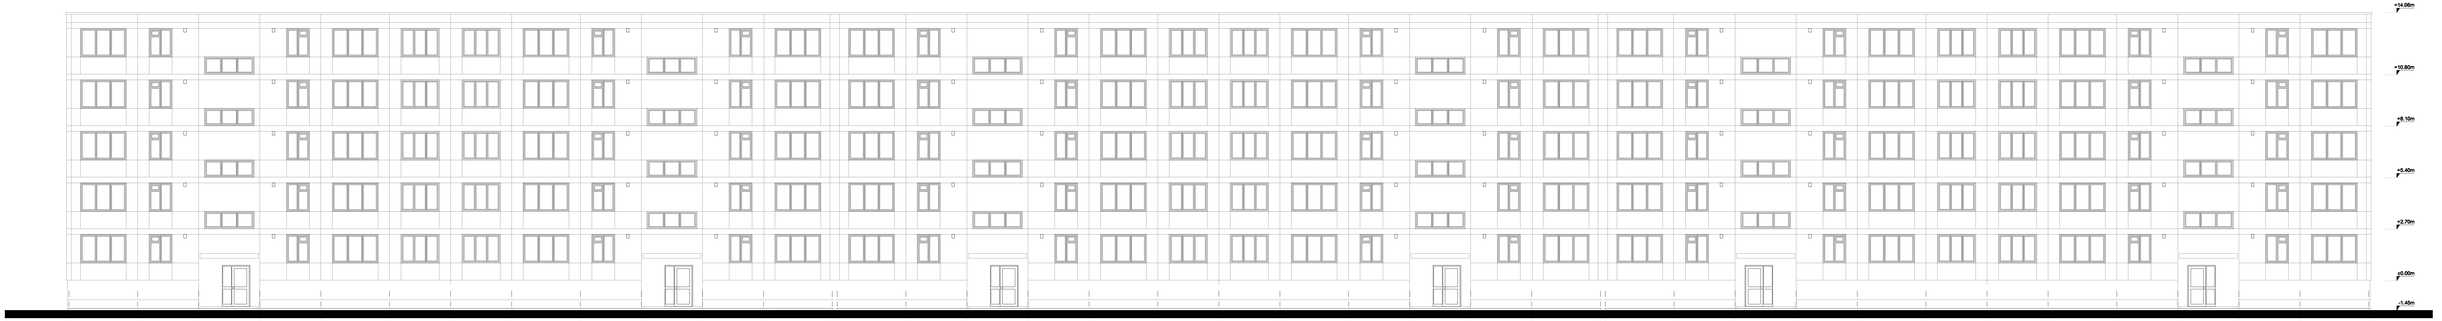

SITUAŢIE EXISTENTĂ

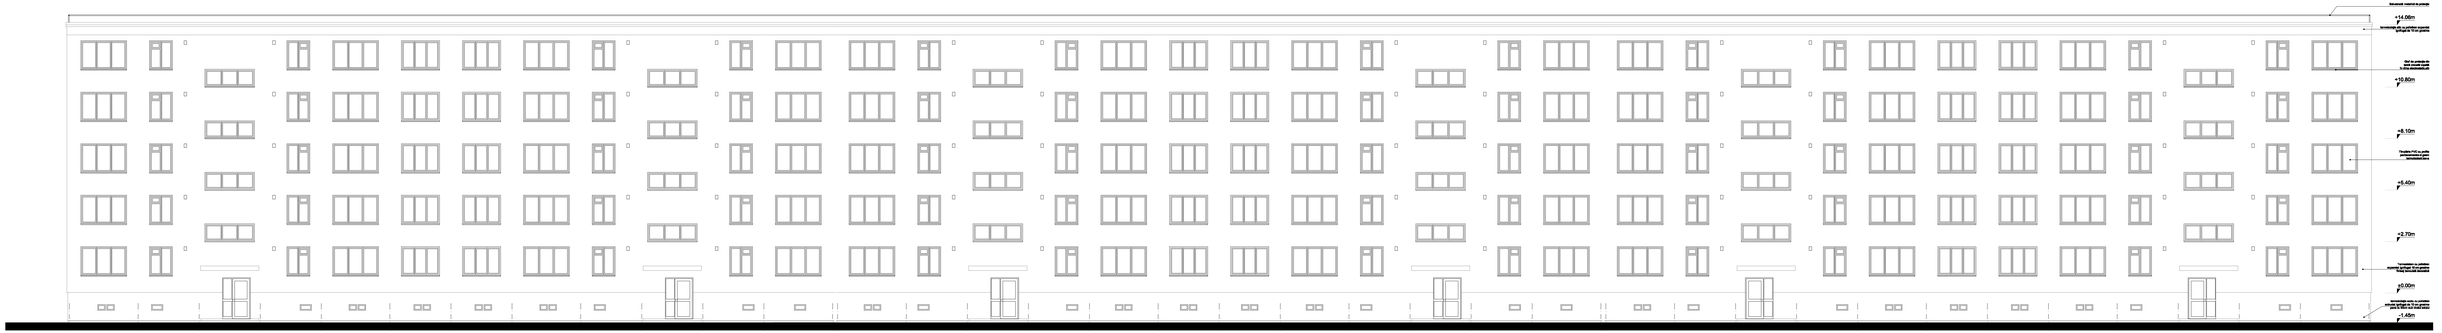

SITUAŢIE PROPUSĂ

Verificator Expert	Nume	Semnătura	Cerința	Referat / Expertiză Nr. / Data

S.C.HACHIKO DESIGN S.R.L
I-40 / 2127 / 2010
str. DINU VINTILA nr. 11, et.8,ram Exevtor 2

BENEFICIAR: Primaria Sectorului 6

Proiect nr.: 25/2011

Specificatie NUME	Semnatura	Scara: 1:100	Faza: DALI
Şef proiect : arh. Luminiţa POPESCU			
Proiectat : teh. Ana DAVID		Data: 2011	Planşa nr. A 06
Desenat : teh. Ana DAVID			

Titlu proiect: Expertiza termica, Audit energetic, DALI+DTAC+PT+DE+CE, Verificare si Asistenta tehnica pt.Lucrarile de reabilitare termica a blocului D2, Sos.Giurgiului nr.46A, Sector 4, Bucuresti, cod 70164, DD: 6636, nr.bl: -

Titlul planşei: FATADA PRINCIPALA
SITUATIE EXISTENTA / SITUATIE PROPUSA