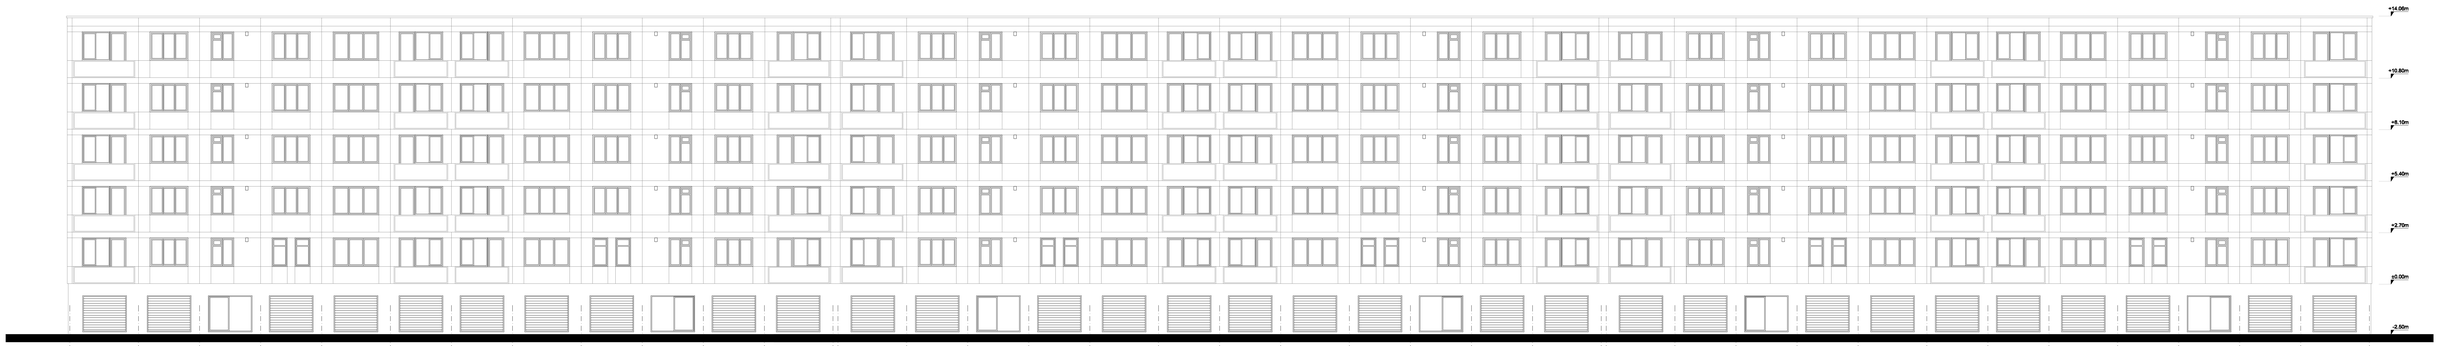

SITUAŢIE EXISTENTĂ

SITUAŢIE PROPUSĂ

Verificator / Expert	Nume	Semnătura	Cerinţa	Referat / Expertiză Nr. / Data

S.C.HACHIKO DESIGN S.R.L
J 40 / 2127 / 2010
str. DINU VINTILA nr. 11, et.8,cam.Executor 2

BENEFICIAR: Primaria Sectorului 6

Proiect nr.: 25/2011

Specificatie NUME	Semnătura	Scara: 1:100
Şef proiect: arh. Luminiţa POPESCU		
Proiectat: teh. Ana DAVID		Data: 2011
Desenat: teh. Ana DAVID		

Titlu proiect: Expertiza tehnica, Audit energetic, DALI+OTAC/PT+DE+CE, Verificare si realizare tehnica a Lucrarilor de reabilitare termica a blocului B2, sc.1, ap.1-20, Bd.IULIU MANIU, nr.109

Faza: DALI

Titlul planşei: FATADA SECUNDARA
SITUATIE EXISTENTA / SITUATIE PROPUSA

Planşa nr.: A 07