



PLAN DE SITUATIE


SCARA 1:500

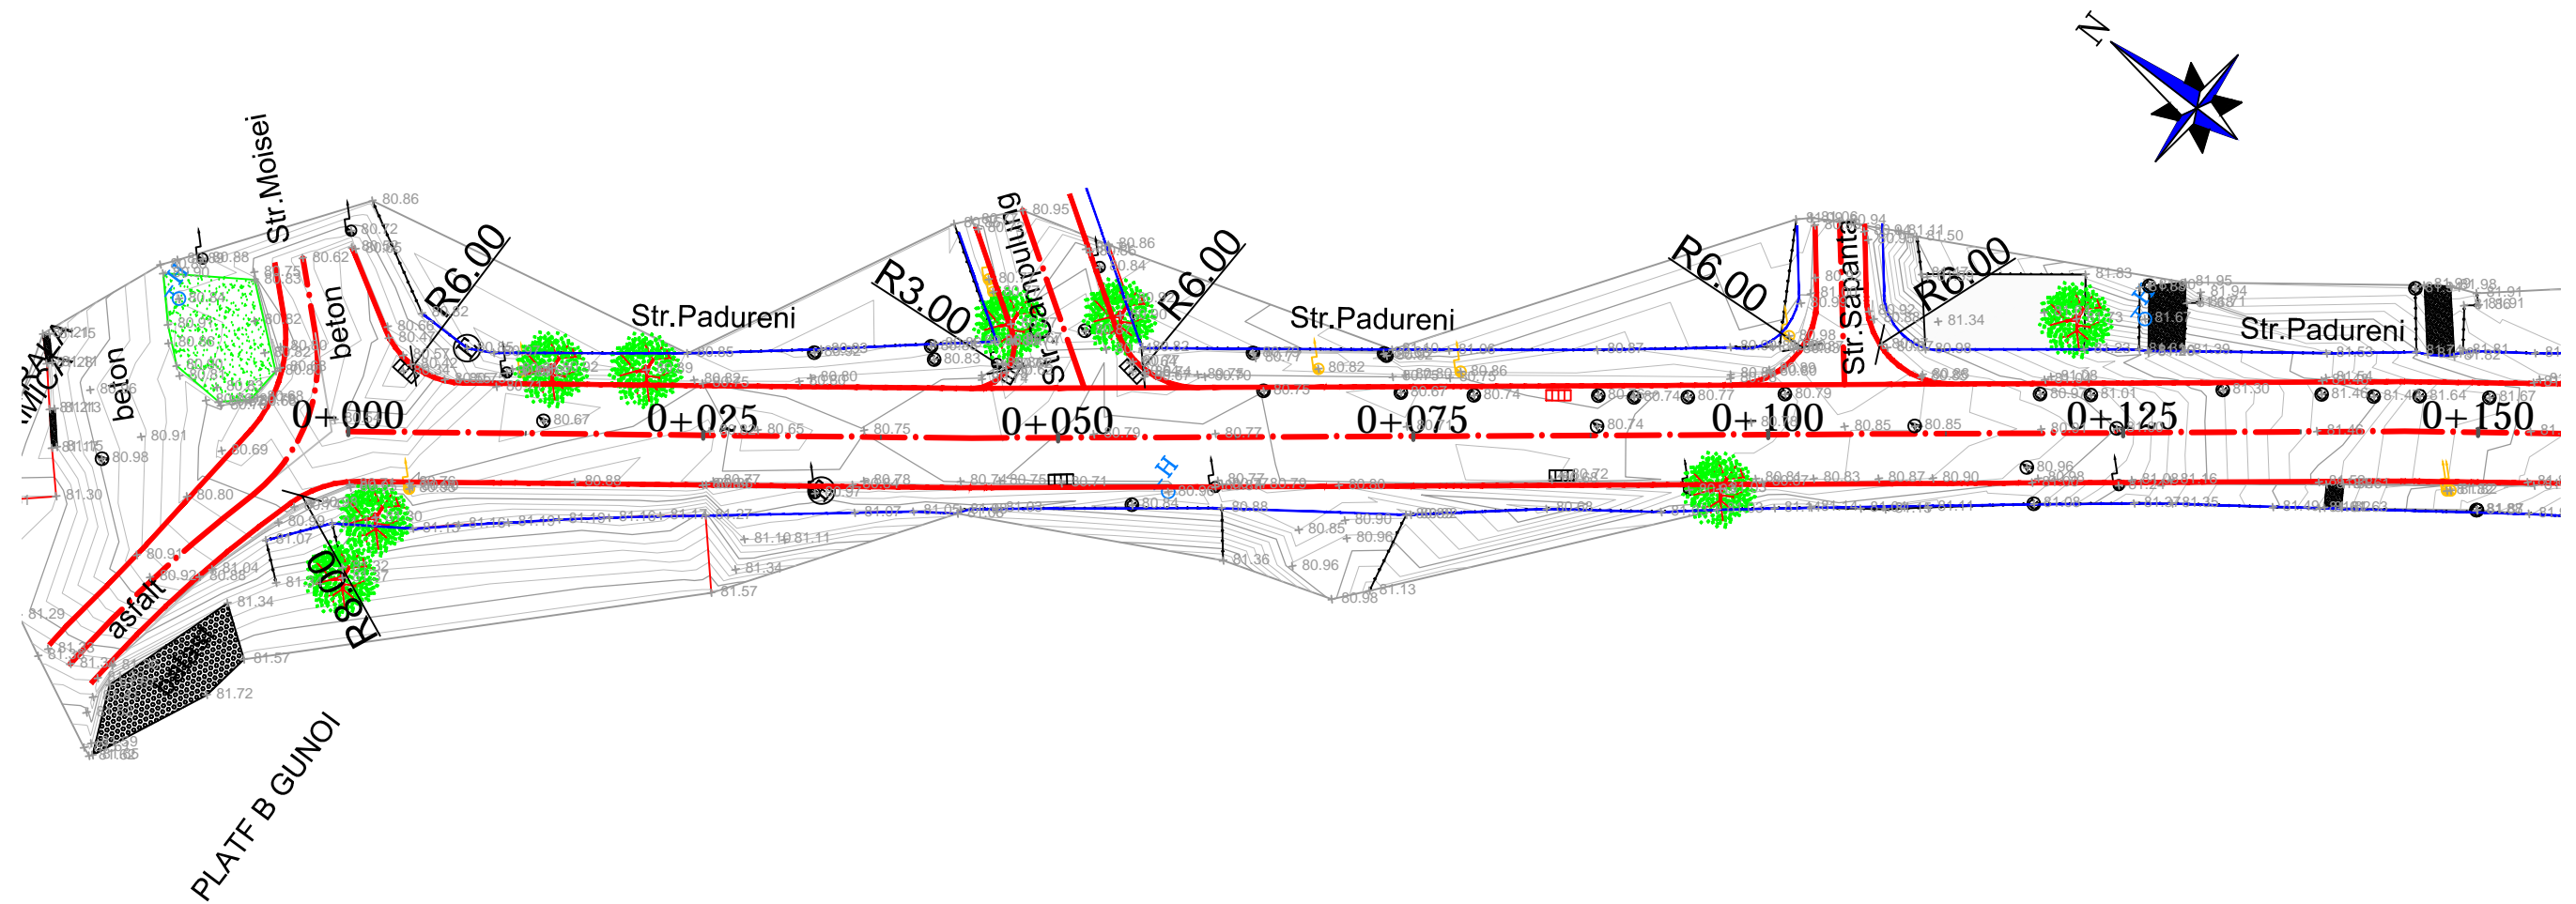


c				
b				
a				
Revizia:	Data	Numele:	Motivul revizuirii si documentul	
Proiectant			Investitor PRIMARIA SECTOR 6	
 intergroup engineering www.intergroup.ro AutoCAD SN: 344-11825414			Investitia :	
			" REABILITARE SISTEM RUTIER PE STRADA PADURENI, SI ALEI INVECINATE SECTOR 6, BUCURESTI"	
			Denumire plansa :	
Intocmit	ing. SELAGEA ALEXANDRU	SEMNATURA	Data	PLAN DE SITUATIE STR. PADURENI 0+000 - 0+150 Plansa nr. 1
Procesat CAD	ing. OANCEA PAUL		NOIEMBRIE/2010	
Verificat	ing. VINTILA MUGUR		Scara	
Resp.proiect specialitate	ing. SELAGEA ALEXANDRU		1:500	
Sef proiect	ing. SELAGEA ALEXANDRU		Faza SF	

PLAN DE SITUATIE


SCARA 1:500

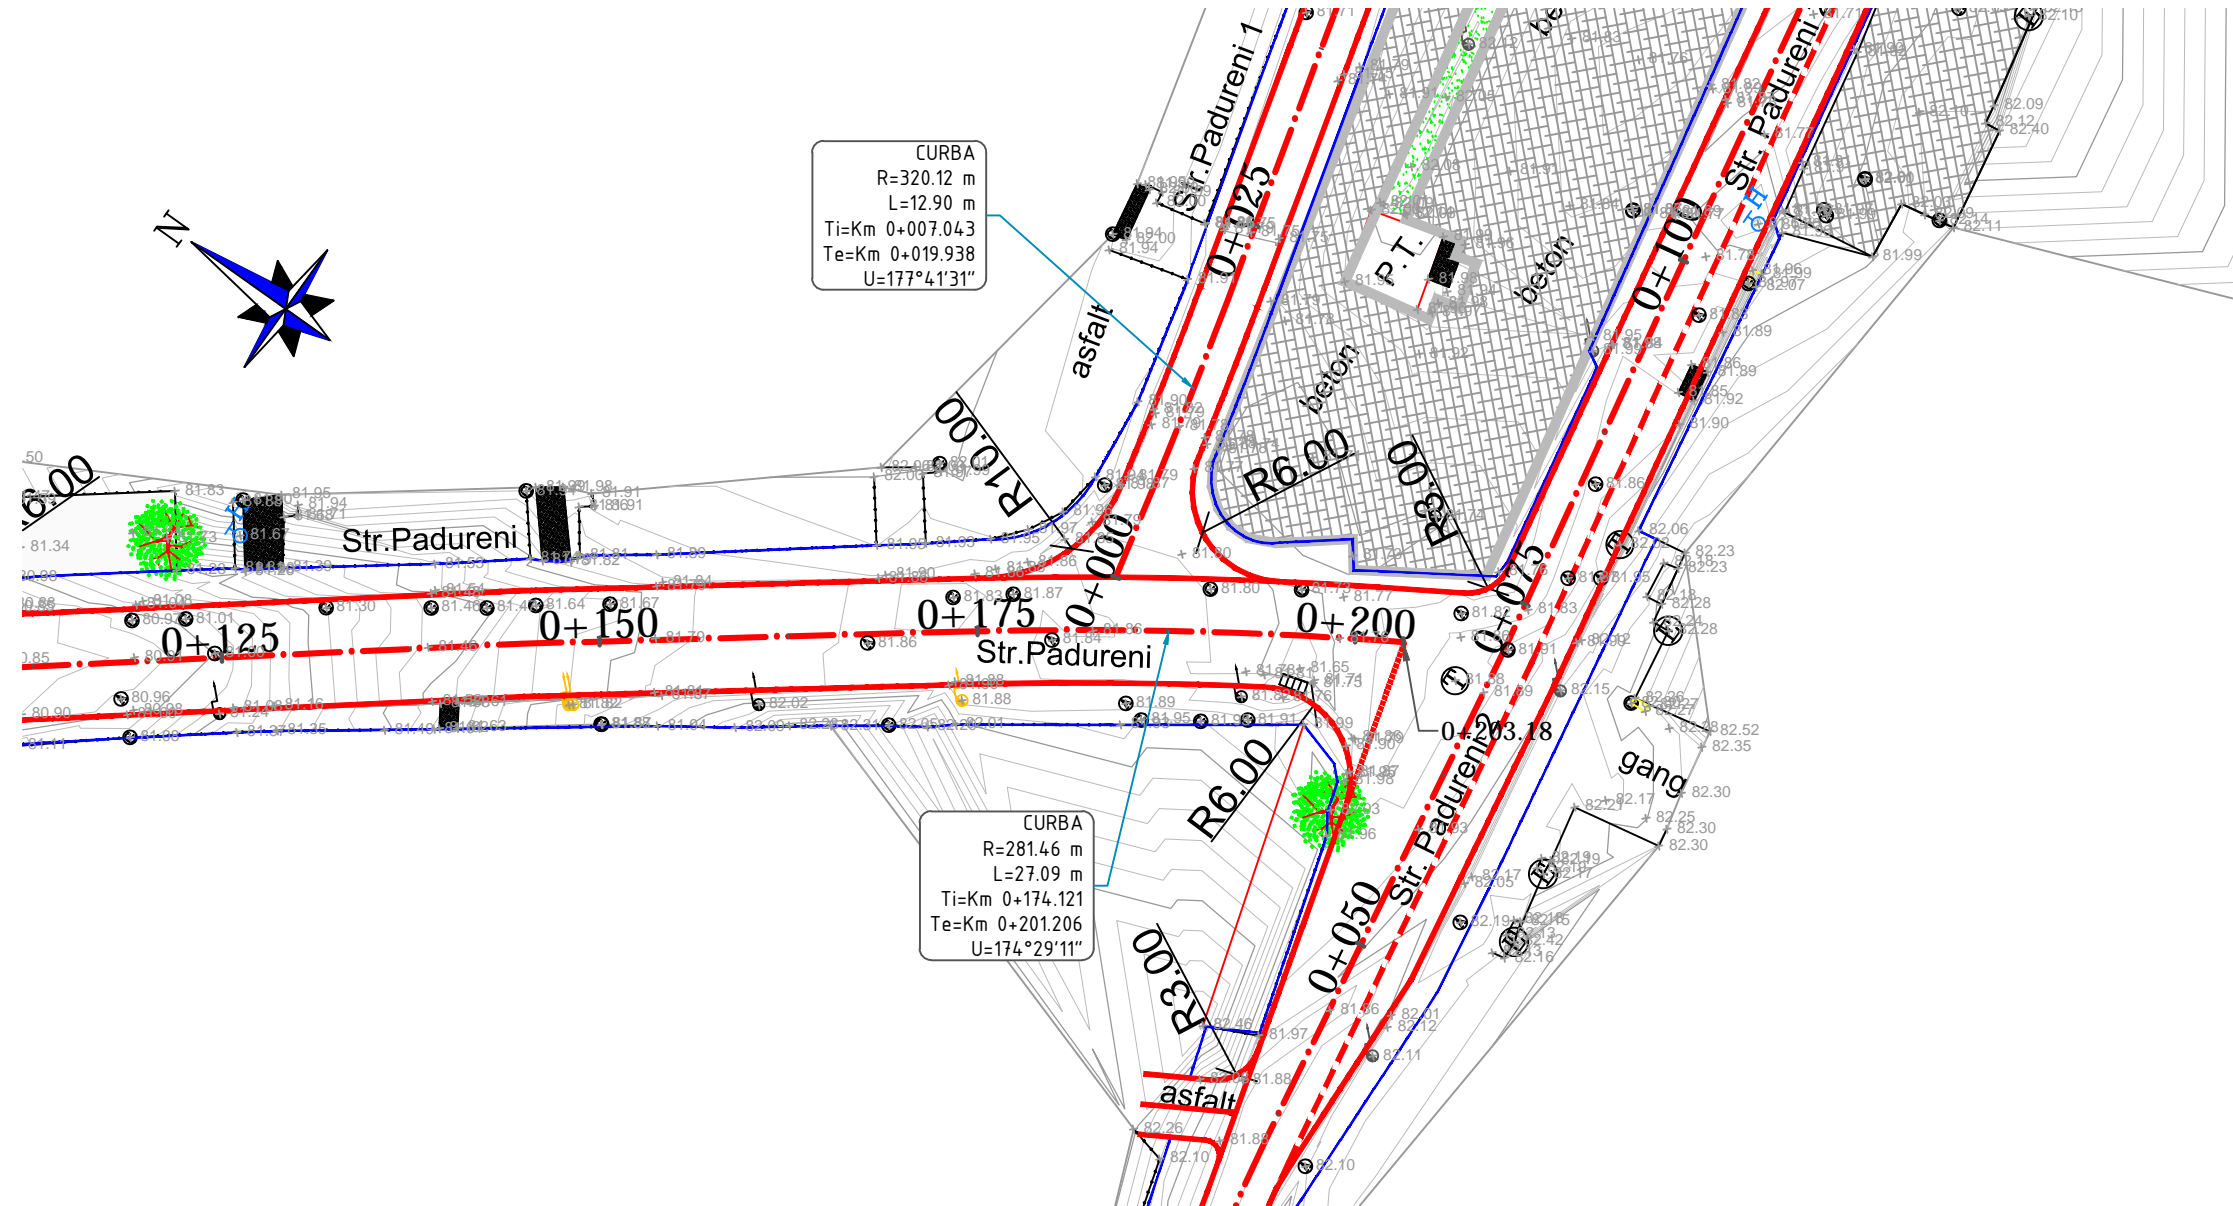


c				
b				
a				
Revizia:	Data	Numele:	Motivul revizuirii si documentul	
Proiectant			Investitor PRIMARIA SECTOR 6	
 intergroup engineering <small>www.intergroup.ro AutoCAD SN: 344-T1825414</small>			Investitia :	
			" REABILITARE SISTEM RUTIER PE STRADA PADURENI, SI ALEI INVECINATE SECTOR 6, BUCURESTI"	
Intocmit	ing. SELAGEA ALEXANDRU	SEMNAURA	Data	Denumire plansa : PLAN DE SITUATIE STR. PADURENI 0+150.000 - 0+203.179 Plansa nr. 1
Procesat CAD	ing. OANCEA PAUL		NOIEMBRIE/2010	
Verificat	ing. VINTILA MUGUR		Scara 1:500	
Resp.proiect specialitate	ing. SELAGEA ALEXANDRU		Faza SF	
Sef proiect	ing. SELAGEA ALEXANDRU			

PLAN DE SITUATIE


SCARA 1:500

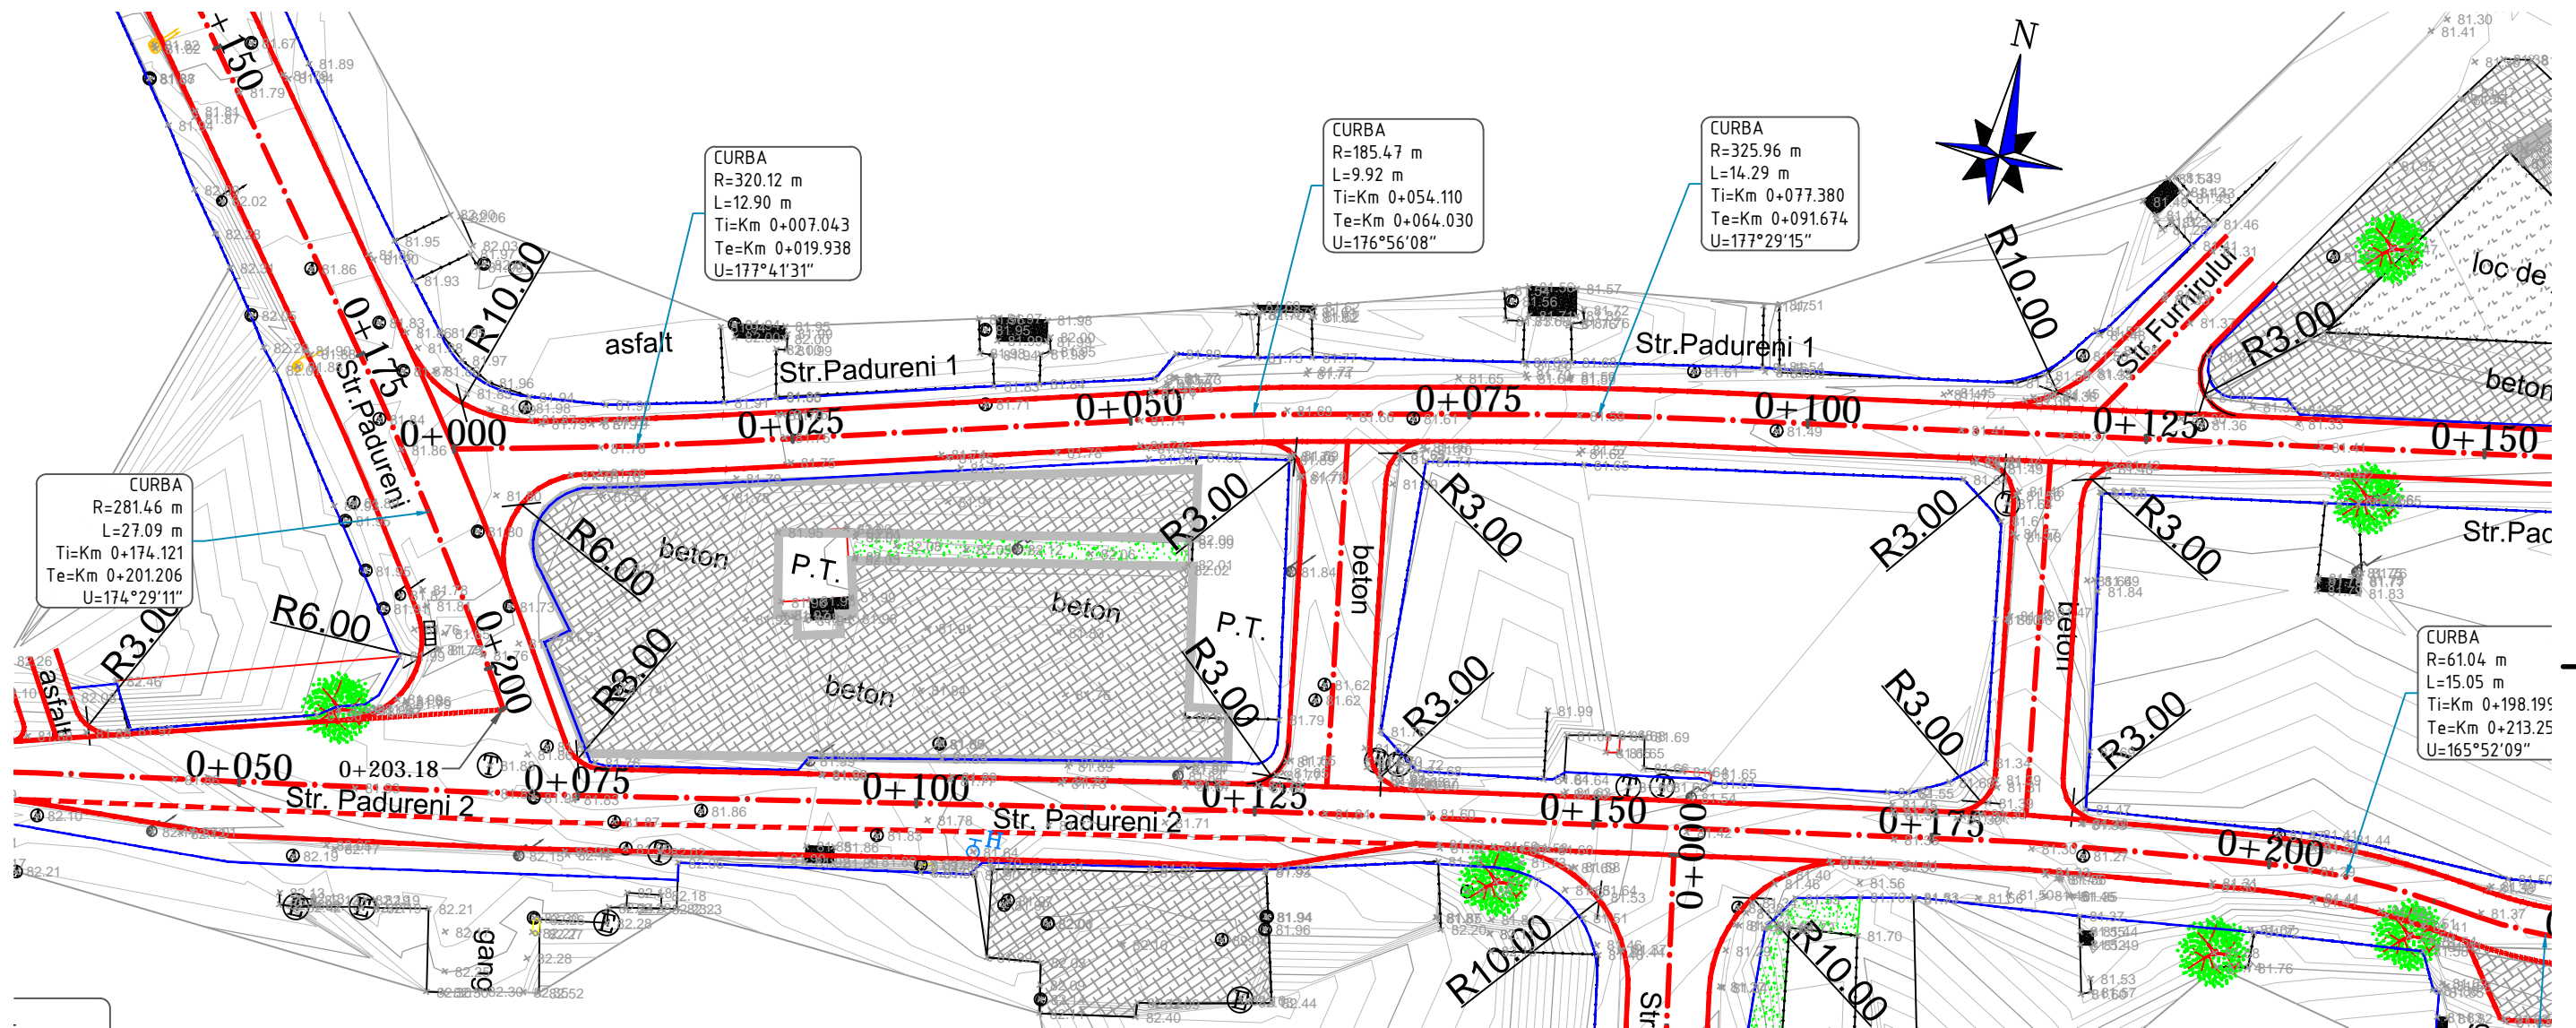


c				
b				
a				
Revizia:	Data	Numele:	Motivul revizuirii si documentul	
Proiectant	 intergroup engineering AutoCAD SN: 344-11825414		Investitor PRIMARIA SECTOR 6	
			Investitia :	
			" REABILITARE SISTEM RUTIER PE STRADA PADURENI, SI ALEI INVECINATE SECTOR 6, BUCURESTI"	
Intocmit	ing. SELAGEA ALEXANDRU	SEMNATURA	Data	Denumire plansa : PLAN DE SITUATIE STR.PADURENI 1 0+000 - 0+150.000 Plansa nr. 1
Procesat CAD	ing. OANCEA PAUL		NOIEMBRIE/2010	
Verificat	ing. VINTILA MUGUR		Scara	
Resp.proiect specialitate	ing. SELAGEA ALEXANDRU		1:500	
Sef proiect	ing. SELAGEA ALEXANDRU		Faza SF	

PLAN DE SITUATIE



SCARA 1:500

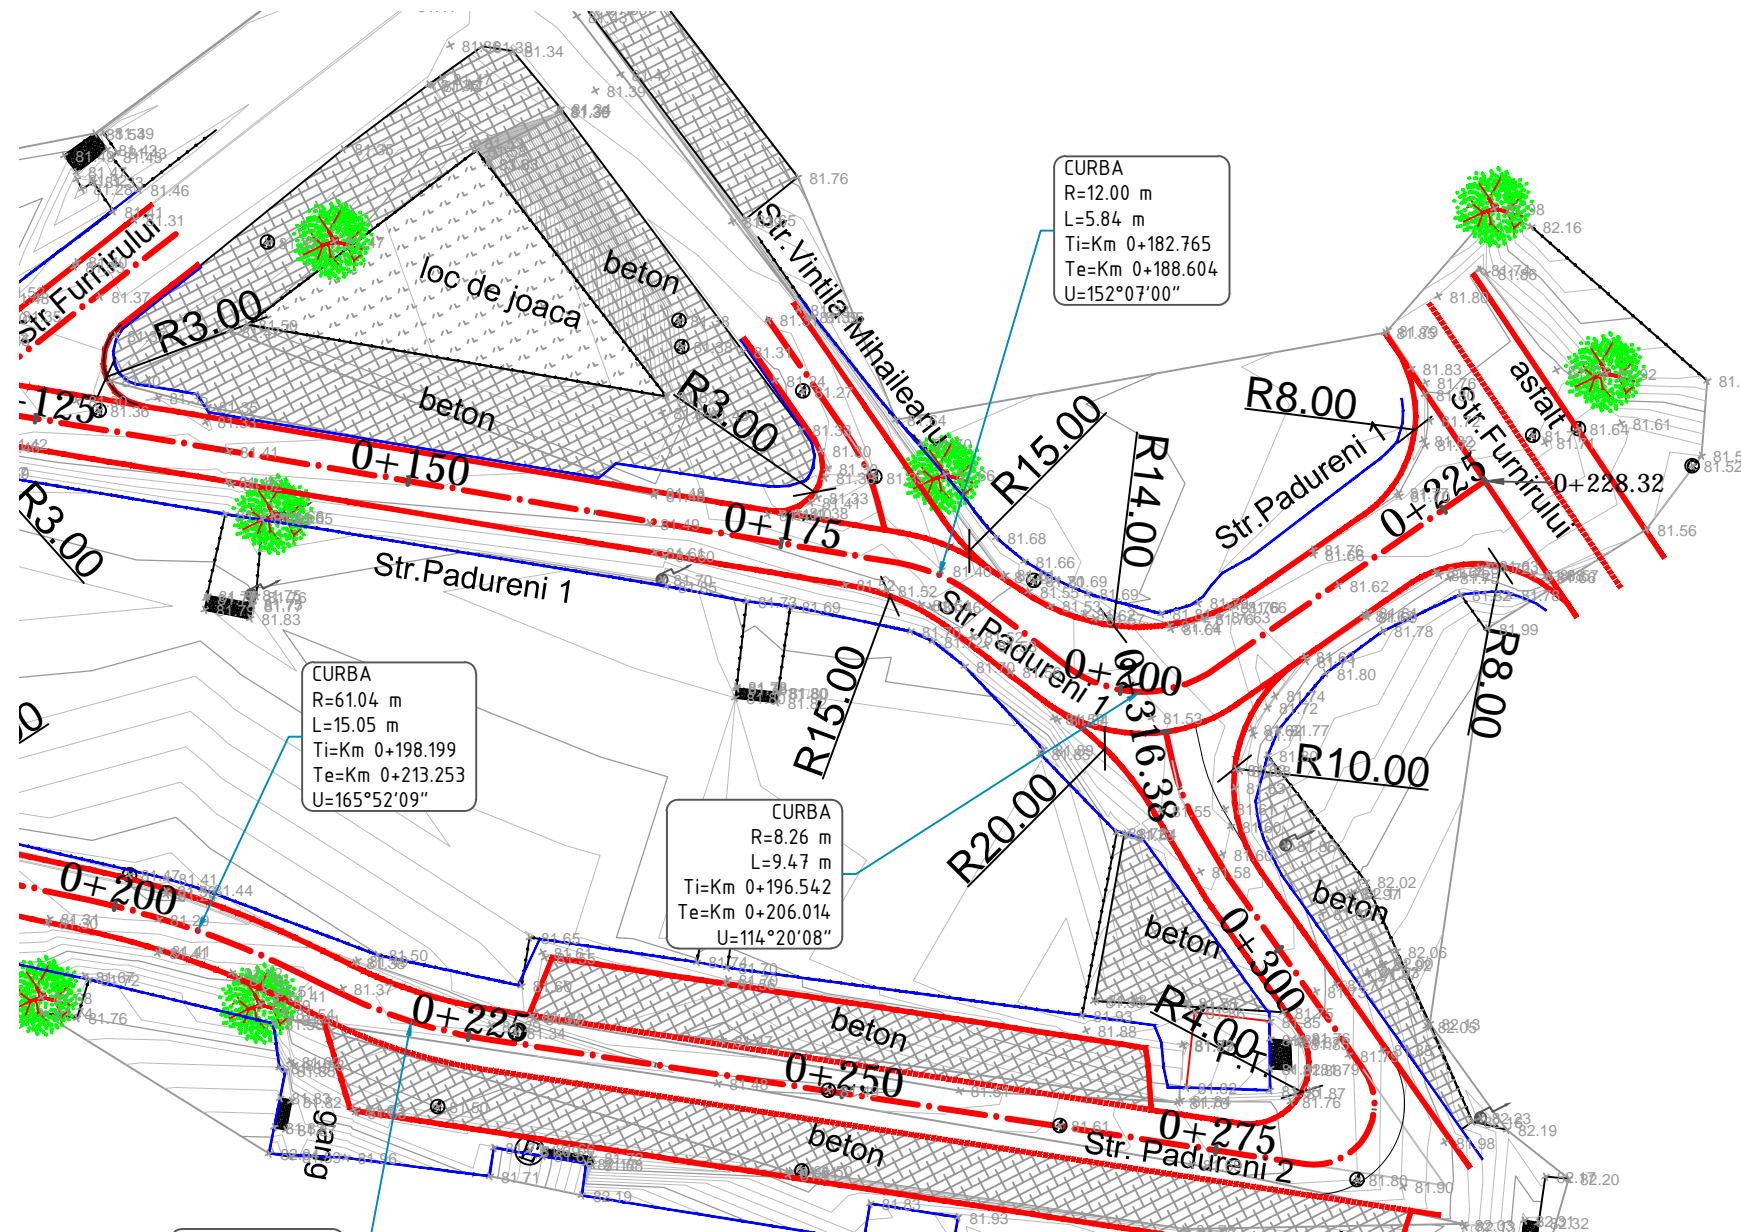


c				
b				
a				
Revizia:	Data	Numele:	Motivul revizuirii si documentul	
Proiectant			Investitor PRIMARIA SECTOR 6	
 intergroup engineering <small>www.intergroup.ro</small>			Investitia :	
			" REABILITARE SISTEM RUTIER PE STRADA PADURENI, SI ALEI INVECINATE SECTOR 6, BUCURESTI"	
			Denumire plansa :	
Intocmit	ing. SELAGEA ALEXANDRU	SEMNATURA	Data	PLAN DE SITUATIE STR.PADURENI 1 0+150.000 - 0+228.322 Plansa nr. 2
Procesat CAD	ing. OANCEA PAUL		NOIEMBRIE/2010	
Verificat	ing. VINTILA MUGUR		Scara	
Resp.proiect specialitate	ing. SELAGEA ALEXANDRU		1:500	
Sef proiect	ing. SELAGEA ALEXANDRU		Faza SF	

PLAN DE SITUATIE


SCARA 1:500

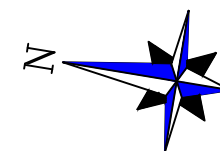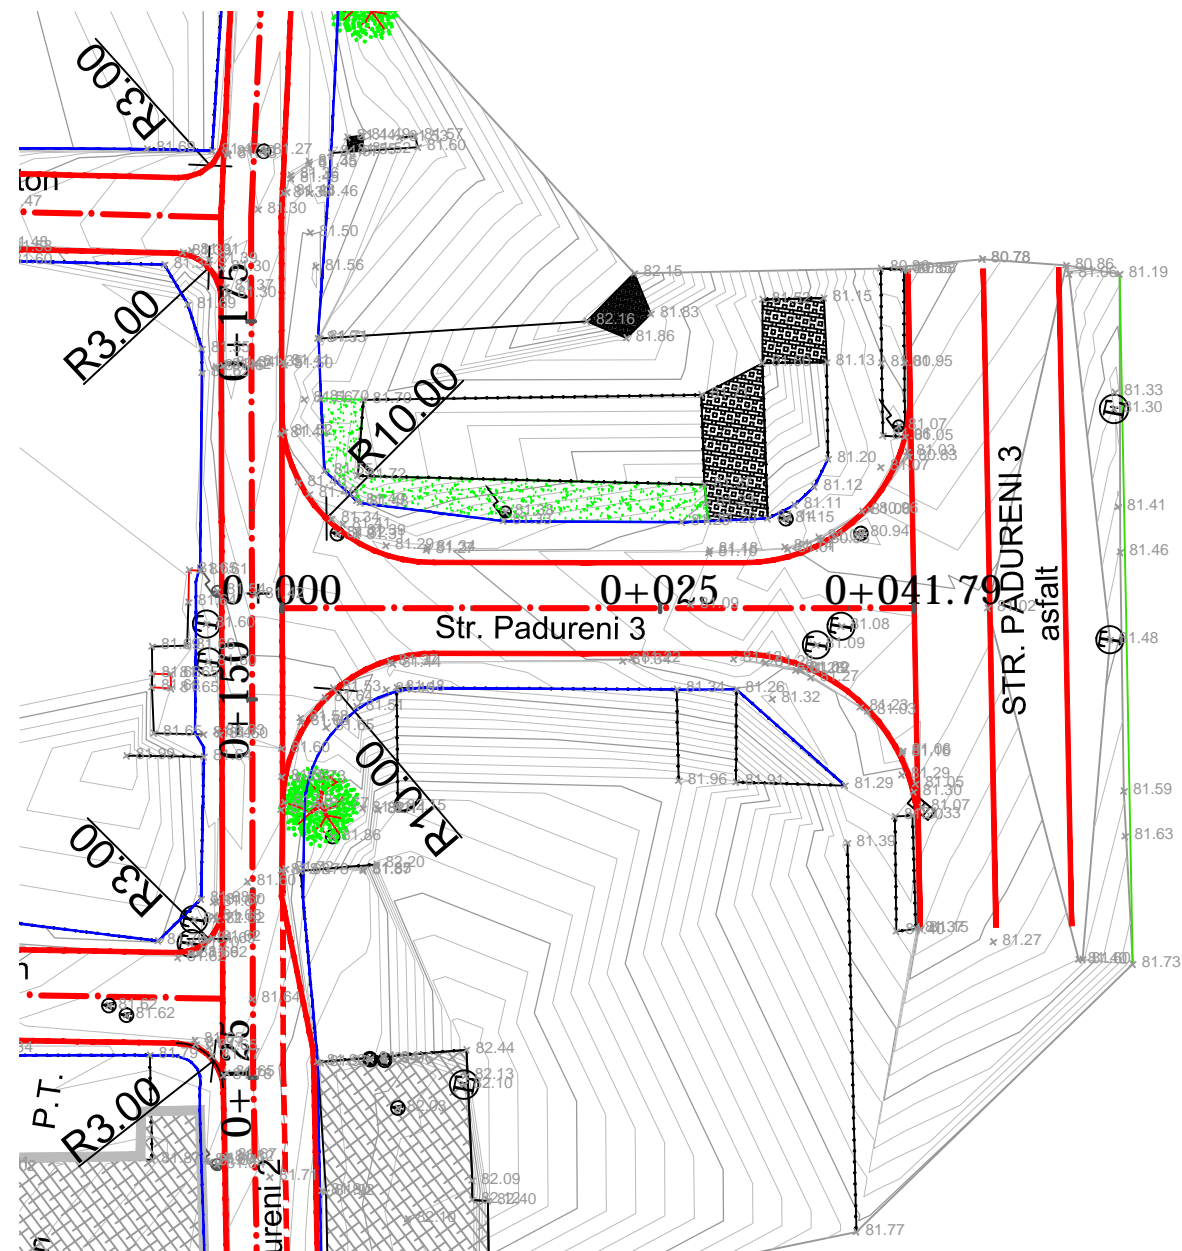


c				
b				
a				
Revizia:	Data	Numele:	Motivul revizuirii si documentul	
Proiectant			Investitor PRIMARIA SECTOR 6	
 intergroup engineering www.intergroup.ro AutoCAD SN: 344-11825414			Investitia :	
			" REABILITARE SISTEM RUTIER PE STRADA PADURENI, SI ALEI INVECINATE SECTOR 6, BUCURESTI"	
Intocmit	ing. SELAGEA ALEXANDRU	SEMNAURA	Data	Denumire plansa : PLAN DE SITUATIE STR. PADURENI 3 0+000 - 0+041.793 Plansa nr. 1
Procesat CAD	ing. OANCEA PAUL		NOIEMBRIE/2010	
Verificat	ing. VINTILA MUGUR		Scara	
Resp.proiect specialitate	ing. SELAGEA ALEXANDRU		1:500	
Sef proiect	ing. SELAGEA ALEXANDRU		Faza SF	

PLAN DE SITUATIE



SCARA 1:500

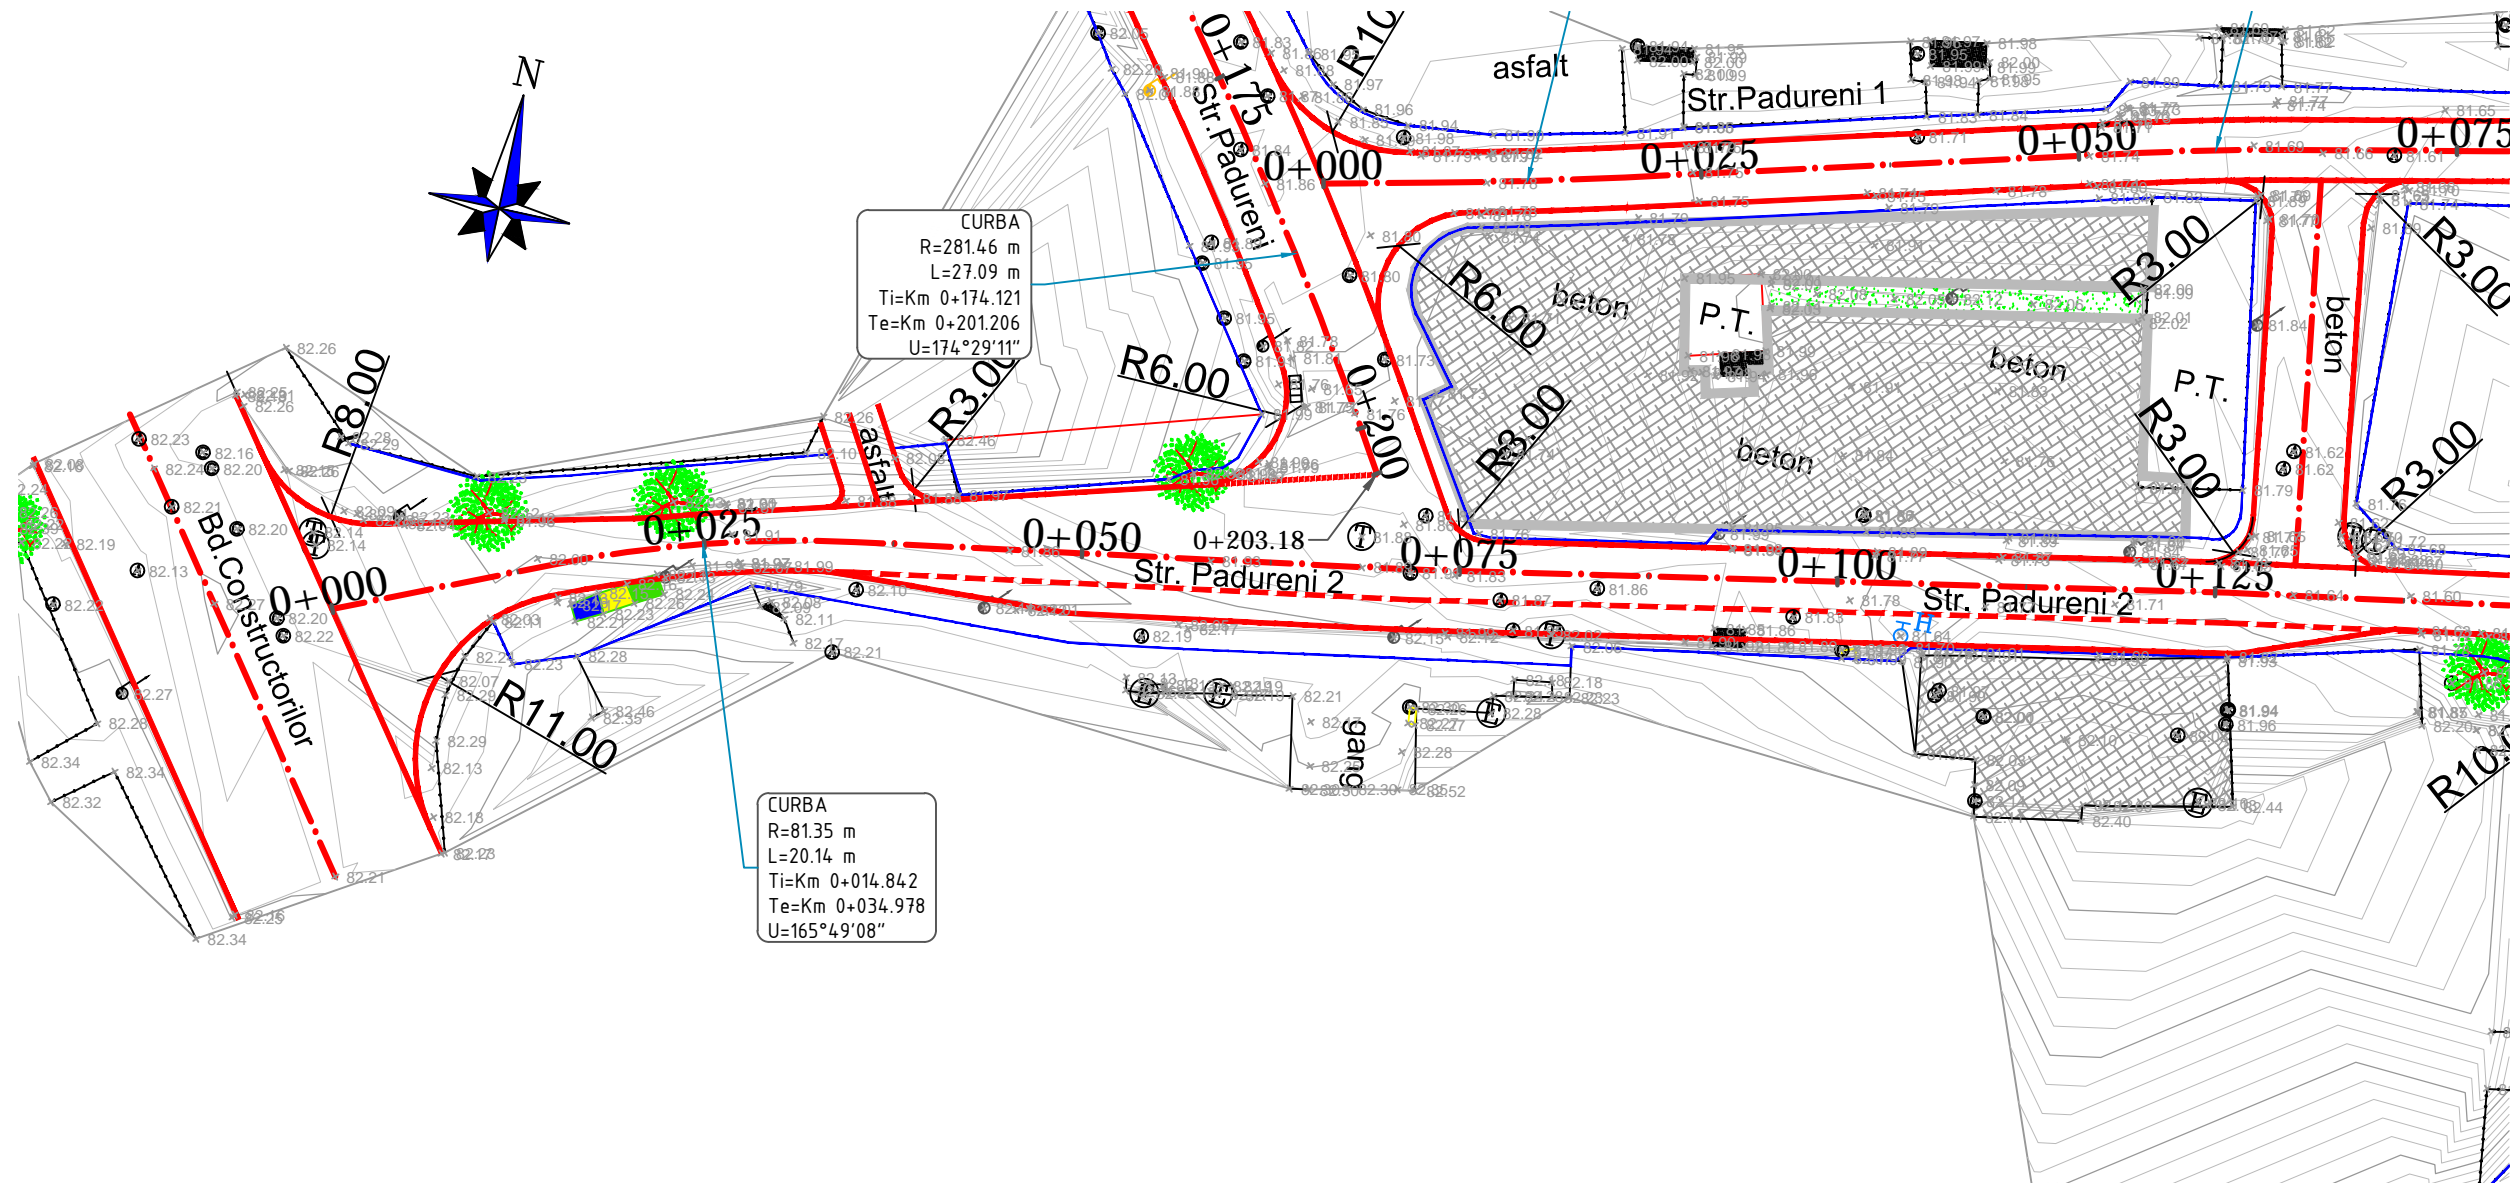


c			
b			
a			
Revizia:	Data	Numele:	Motivul revizuirii si documentul
Proiectant			Investitor PRIMARIA SECTOR 6
 GROUP intergroup engineering <small>www.intergroup.ro AutoCAD SN: 344-11825414</small>			Investitia :
			" REABILITARE SISTEM RUTIER PE STRADA PADURENI, SI ALEI INVECINATE SECTOR 6, BUCURESTI"
Intocmit	ing. SELAGEA ALEXANDRU	SEMNAURA	Denumire plansa : PLAN DE SITUATIE STR. PADURENI 2 DE LA 0+000 LA 0+150.000 Plansa nr. 1
Procesat CAD	ing. OANCEA PAUL		
Verificat	ing. VINTILA MUGUR		
Resp.proiect specialitate	ing. SELAGEA ALEXANDRU		
Sef proiect	ing. SELAGEA ALEXANDRU		
		Data	NOIEMBRIE/2010
		Scara	1:500
		Faza	SF

PLAN DE SITUATIE

SCARA 1:500

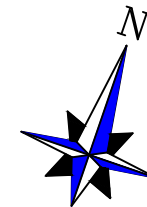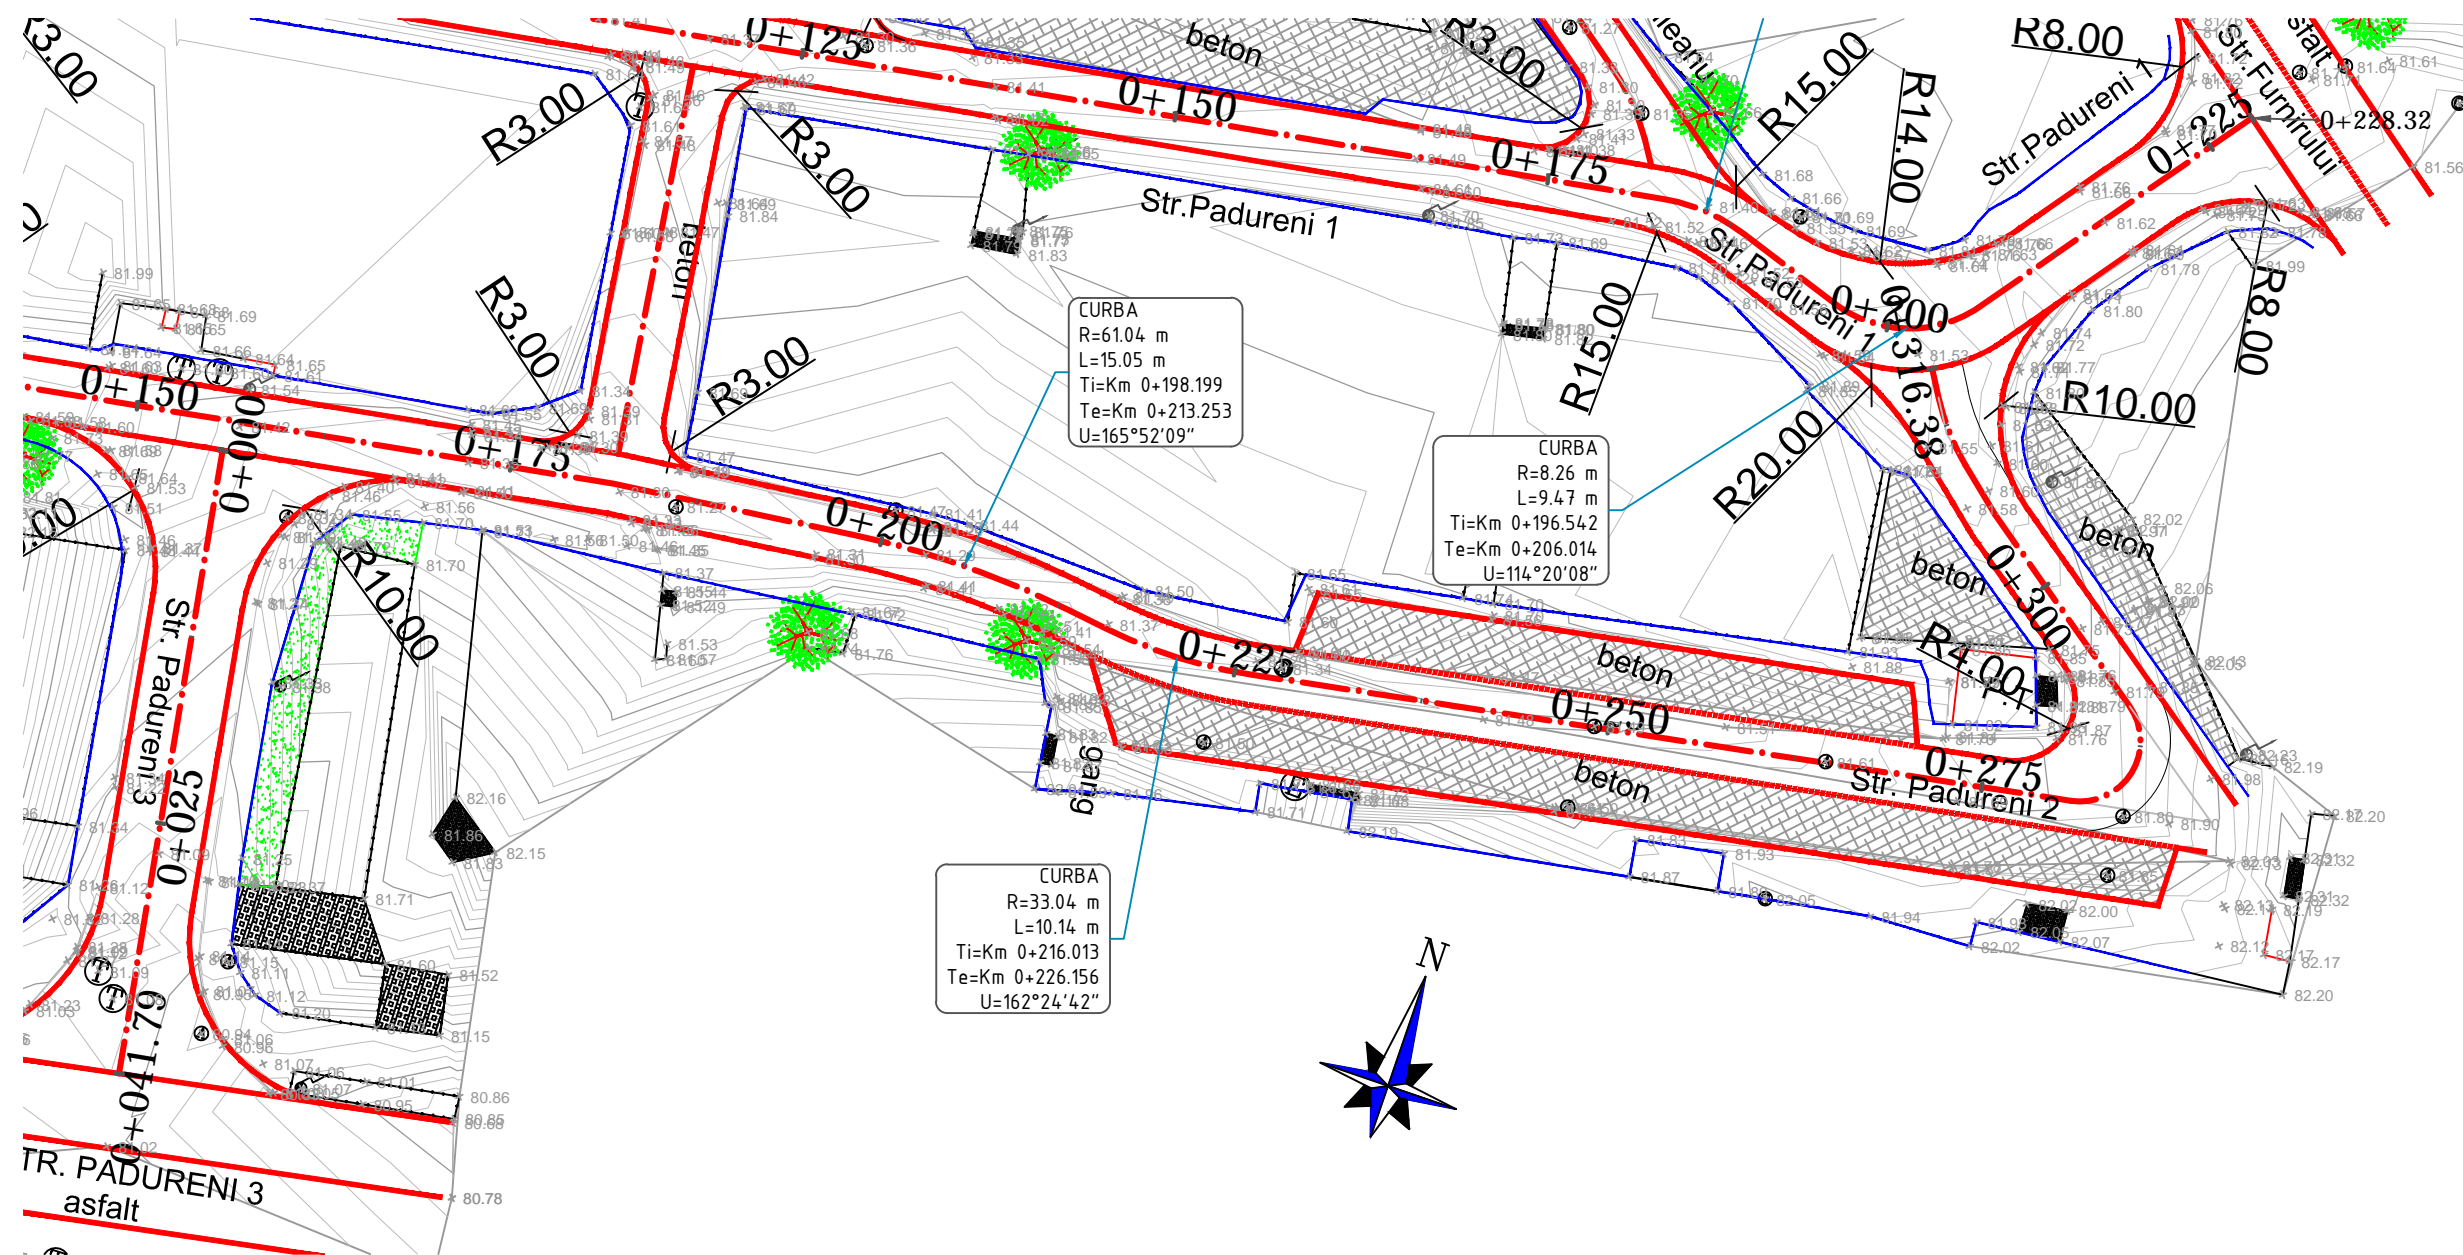

c				
b				
a				
Revizia:	Data	Numele:	Motivul revizuirii si documentul	
Proiectant	 intergroup engineering <small>www.intergroup.ro</small>			Investitor PRIMARIA SECTOR 6
				Investitia : " REABILITARE SISTEM RUTIER PE STRADA PADURENI, SI ALEI INVECINATE SECTOR 6, BUCURESTI"
Intocmit	ing. SELAGEA ALEXANDRU	SEMNATURA	Data	Denumire plansa : PLAN DE SITUATIE STR. PADURENI 2 0+150.000 - 0+314.424 Plansa nr. 2
Procesat CAD	ing. OANCEA PAUL		NOIEMBRIE/2010	
Verificat	ing. VINTILA MUGUR		Scara 1:500	
Resp.proiect specialitate	ing. SELAGEA ALEXANDRU		Faza SF	
Sef proiect	ing. SELAGEA ALEXANDRU			