


PROFIL LONGITUDINAL

SCARA 1:500/50

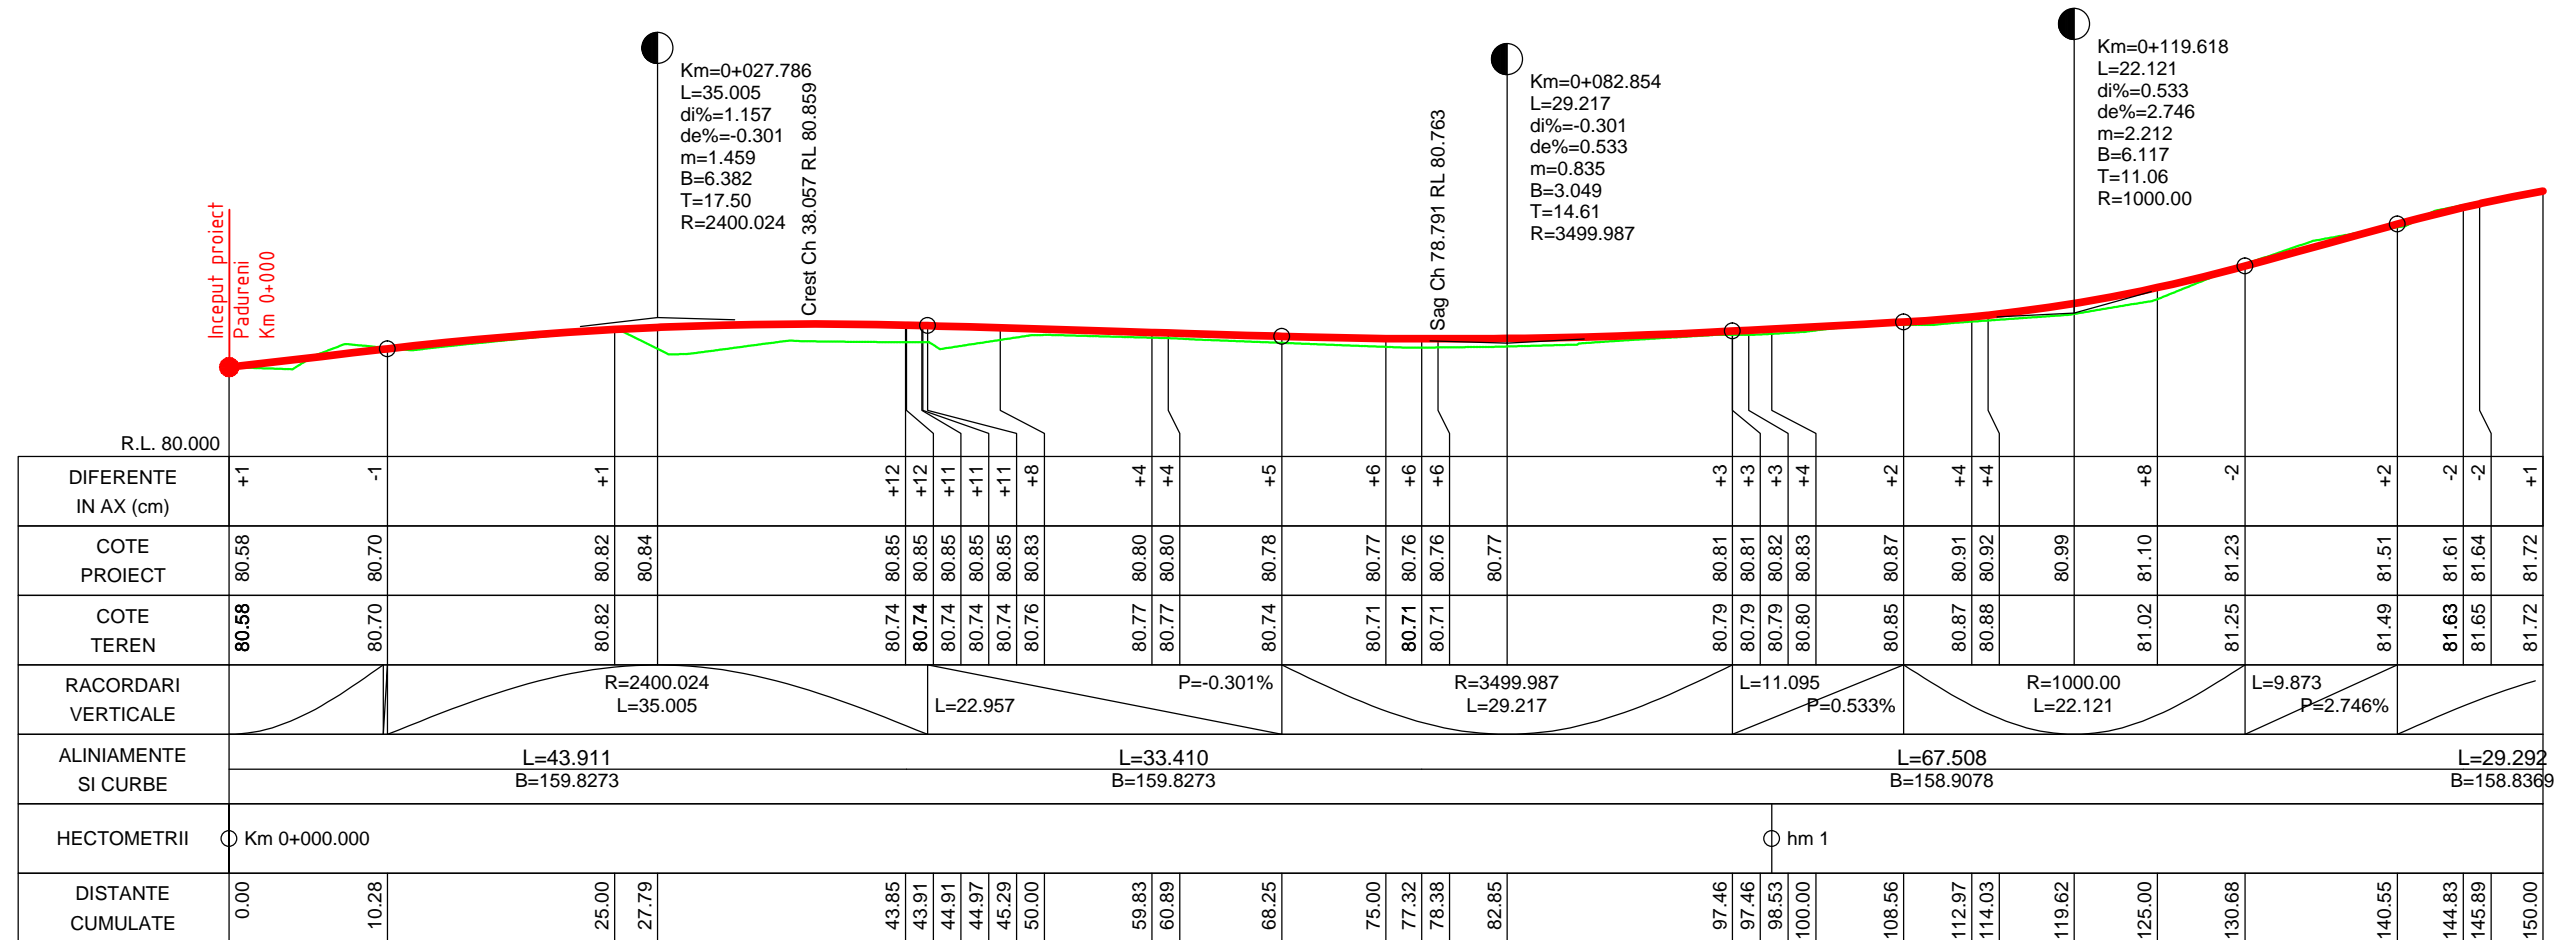


PROFIL LONGITUDINAL STR. PADURENI DE LA 0+000 LA 0+150 SCARI: H 1:500 V 1:50

STR. PADURENI

c			
b			
a			
Revizia:	Data	Numele:	Motivul revizuirii si documentul
Proiectant		Investitor PRIMARIA SECTOR 6	
Investitia :		Investitia :	
" REABILITARE SISTEM RUTIER PE STRADA PADURENI, SI ALEI INVECINATE SECTOR 6, BUCURESTI"		Denumire planșa :	
Intocmit		ing. SELAGEA ALEXANDRU	SEMNATURA
Procesat CAD		ing. OANCEA PAUL	SEMNATURA
Verificat		ing. VINTILA MUGUR	SEMNATURA
Resp.proiect specialitate		ing. SELAGEA ALEXANDRU	SEMNATURA
Sef proiect		ing. SELAGEA ALEXANDRU	SEMNATURA
Data		NOIEMBRIE/2010	
Scara		1:500	
Faza		SF	
Planșa nr. 1		PROFIL LONGITUDINAL STR. PADURENI 0+000 - 0+150	


PROFIL LONGITUDINAL

SCARA 1:500/50

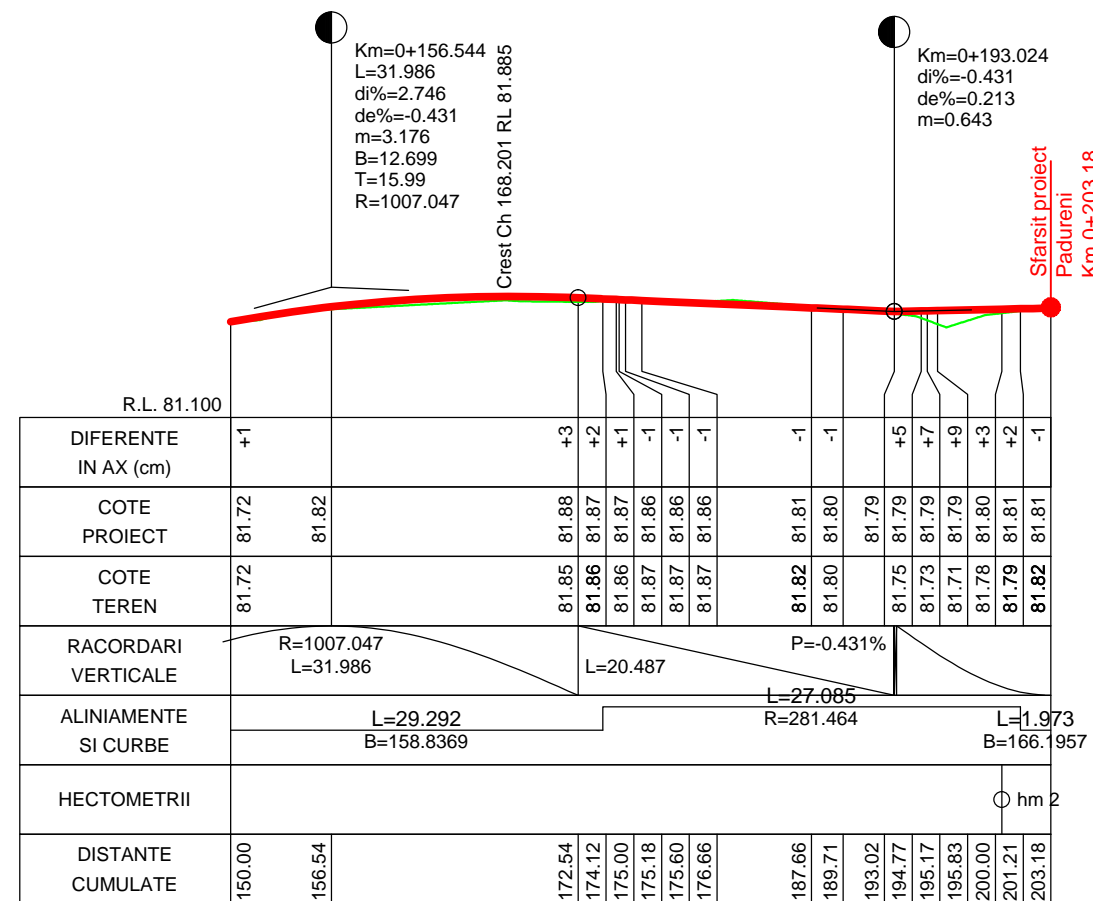


PROFIL LONGITUDINAL STR. PADURENI DE LA 0+150.000 LA 0+203.179 SCARI: H 1:500 V 1:50

STR. PADURENI

c			
b			
a			
Revizia:	Data	Numele:	Motivul revizuirii si documentul
Proiectant			Investitor PRIMARIA SECTOR 6
 intergroup engineering www.intergroup.ro AutoCAD SN: 344-T1825414			Investitia :
			" REABILITARE SISTEM RUTIER PE STRADA PADURENI, SI ALEI INVECINATE SECTOR 6, BUCURESTI"
Intocmit	ing. SELAGEA ALEXANDRU	SEMNATURA	Data
Procesat CAD	ing. OANCEA PAUL		NOIEMBRIE/2010
Verificat	ing. VINTILA MUGUR		Scara
Resp.proiect specialitate	ing. SELAGEA ALEXANDRU		1:500
Sef proiect	ing. SELAGEA ALEXANDRU		Faza
			SF
			Denumire plansa :
			PROFIL LONGITUDINAL STR. PADURENI 0+150.000 - 0+203.179
			Plansa nr. 2

PROFIL LONGITUDINAL
SCARA 1:500/50

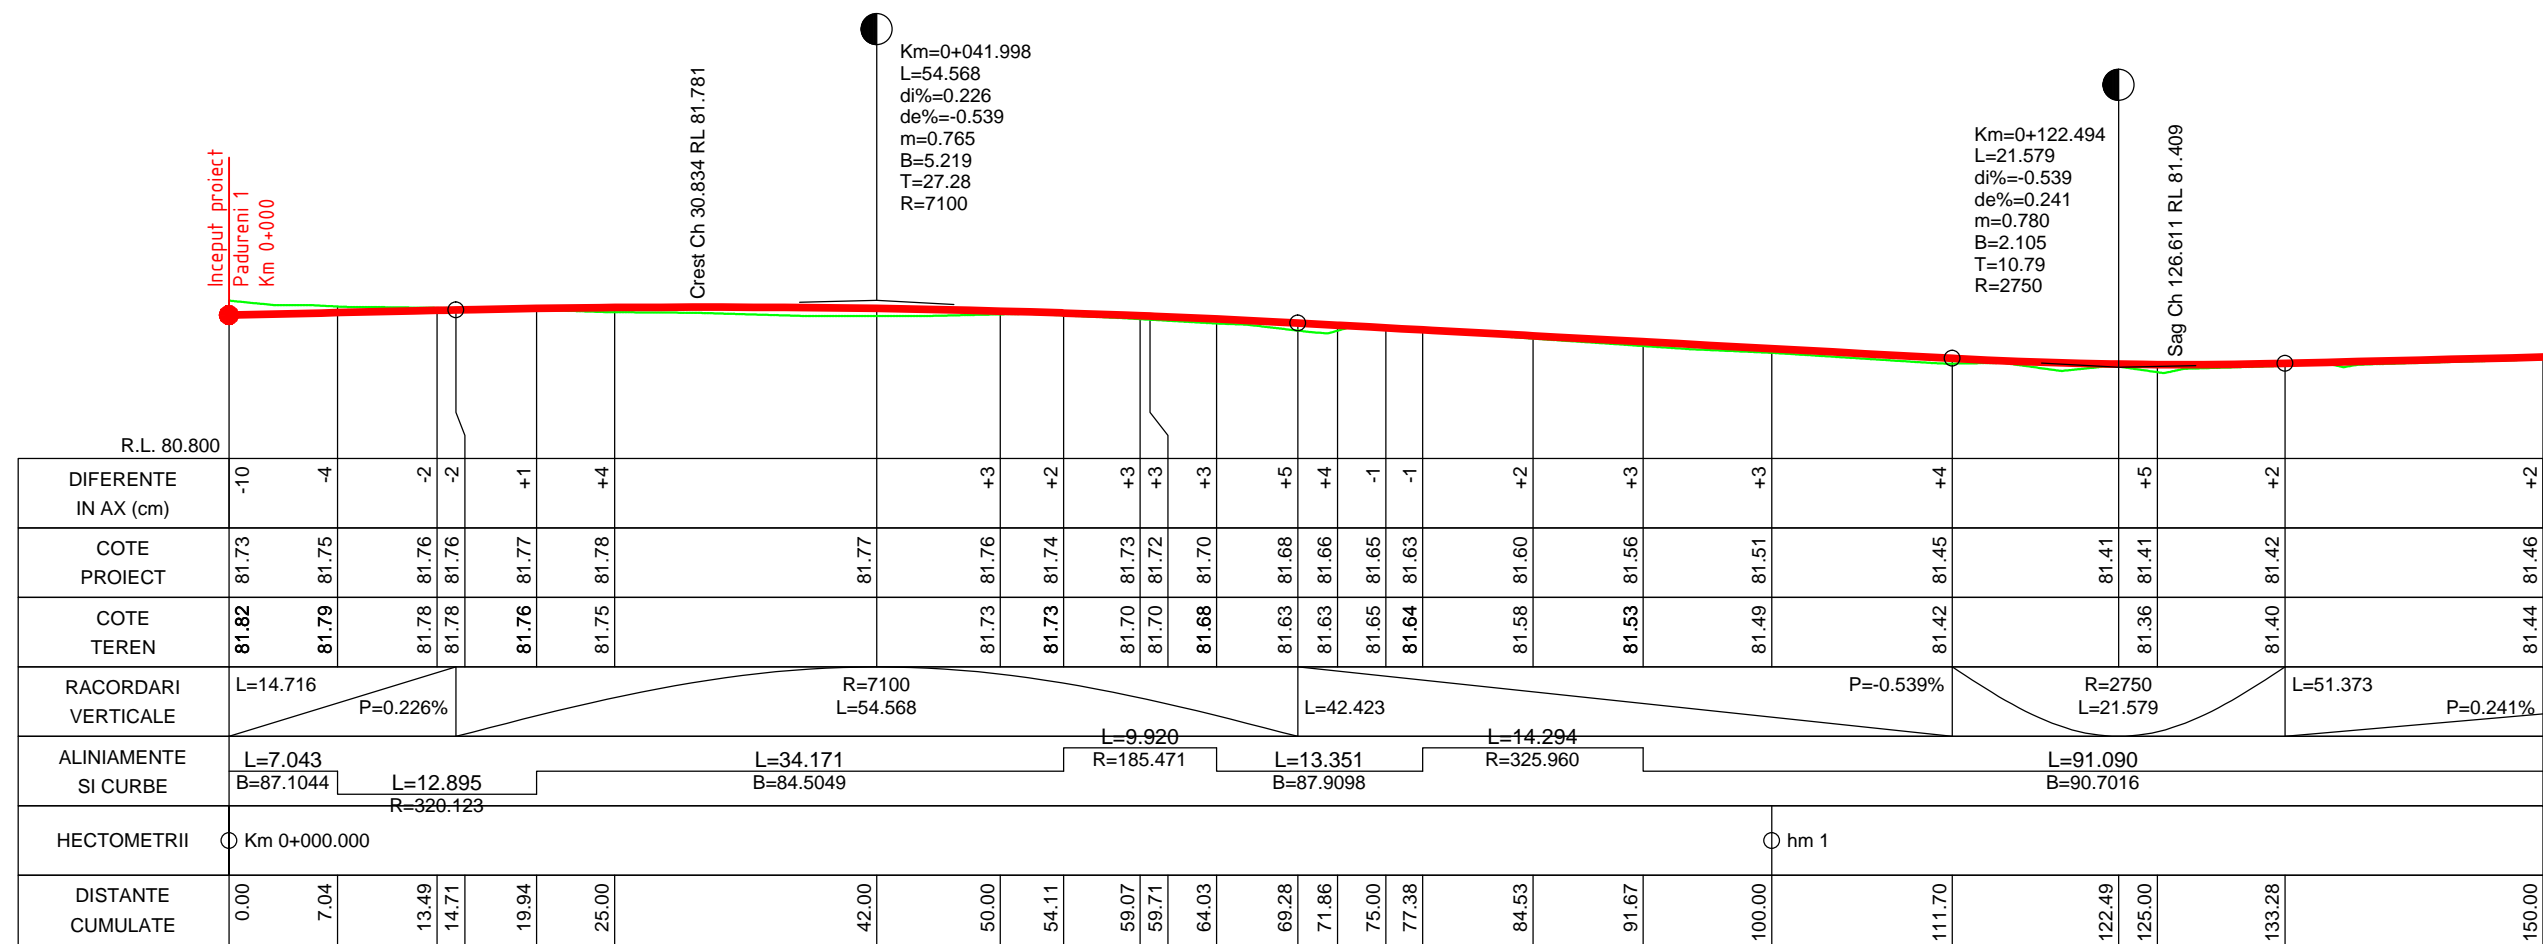


PROFIL LONGITUDINAL STR.PADURENI 1 DE LA 0+000 LA 0+150.000 SCARI: H 1:500 V 1:50
STR.PADURENI 1

c			
b			
a			
Revizia:	Data	Numele:	Motivul revizuirii si documentul
Proiectant			Investitor PRIMARIA SECTOR 6
Investitia :			" REABILITARE SISTEM RUTIER PE STRADA PADURENI, SI ALEI INVECINATE SECTOR 6, BUCURESTI"
Denumire plansa :			
Denumire plansa : PROFIL LONGITUDINAL			
STR.PADURENI 1			
0+000 - 0+150.000			
Plansa nr. 1			

Intocmit	ing. SELAGEA ALEXANDRU	SEMNATURA	Data
Procesat CAD	ing. OANCEA PAUL		NOIEMBRIE/2010
Verificat	ing. VINTILA MUGUR		Scara
Resp.proiect specialitate	ing. SELAGEA ALEXANDRU		1:500
Sef proiect	ing. SELAGEA ALEXANDRU		Faza
			SF

PROFIL LONGITUDINAL
SCARA 1:500/50

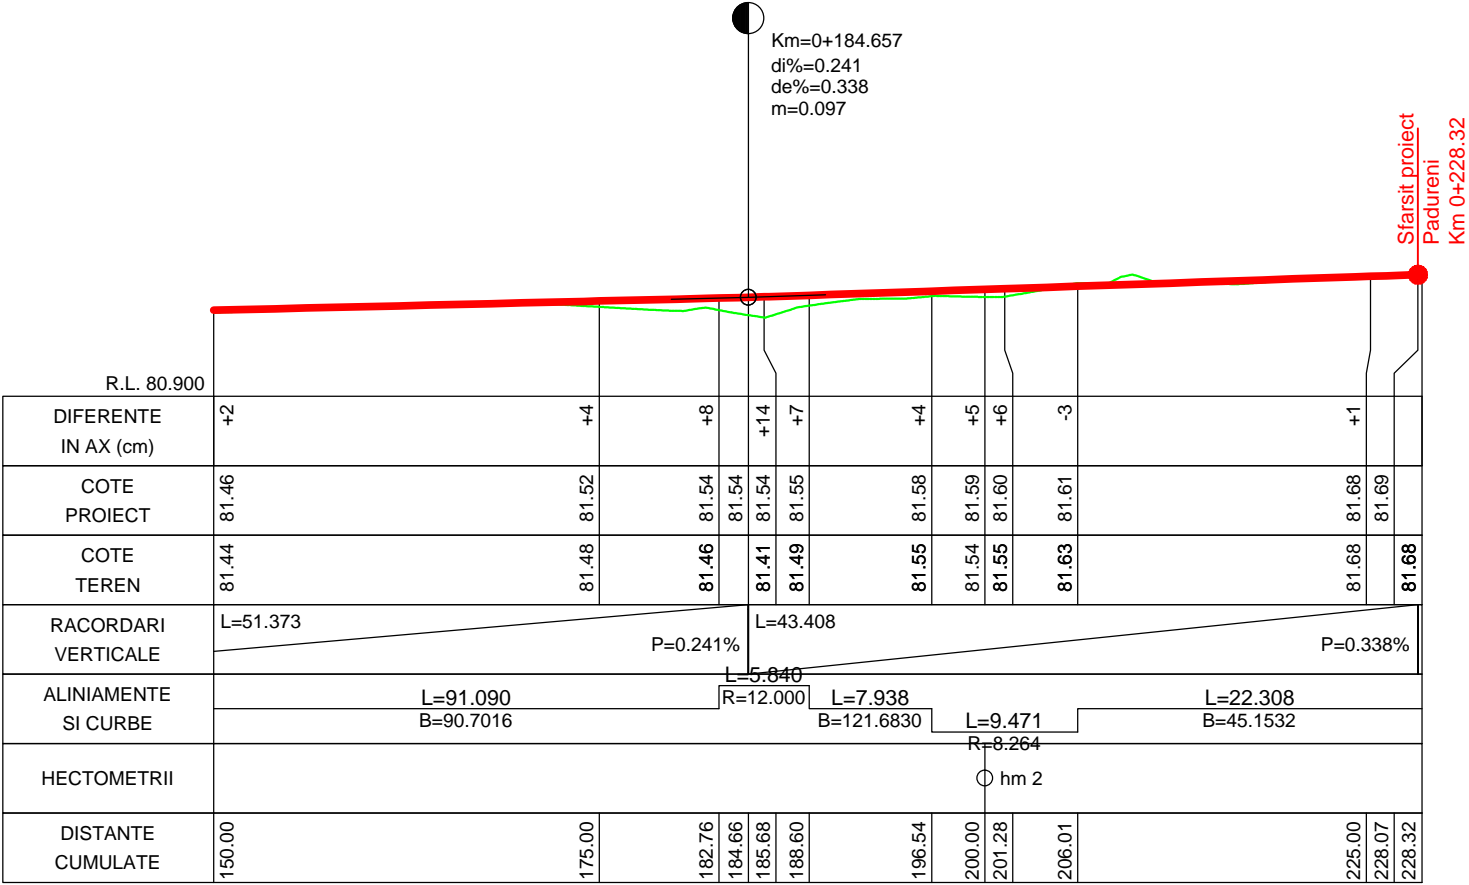


PROFIL LONGITUDINAL STR.PADURENI 1 DE LA 0+150.000 LA 0+228.322 SCARI: H 1:500 V 1:50
STR.PADURENI 1

c				
b				
a				
Revizia:	Data	Numele:	Motivul revizuirii si documentul	
Proiectant			Investitor PRIMARIA SECTOR 6	
Investitia :			" REABILITARE SISTEM RUTIER PE STRADA PADURENI, SI ALEI INVECINATE SECTOR 6, BUCURESTI"	
Intergrup engineering				
AutoCAD SN: 344-T1825414			Denumire plansa : PROFIL LONGITUDINAL STR.PADURENI 1 0+150.000 - 0+228.322	
Intocmit	ing. SELAGEA ALEXANDRU	SEMNATURA		Data NOIEMBRIE/2010
Procesat CAD	ing. OANCEA PAUL			Scara 1:500
Verificat	ing. VINTILA MUGUR			Faza SF
Resp.proiect specialitate	ing. SELAGEA ALEXANDRU			
Sef proiect	ing. SELAGEA ALEXANDRU			Plansa nr. 2


PROFIL LONGITUDINAL

SCARA 1:500/50

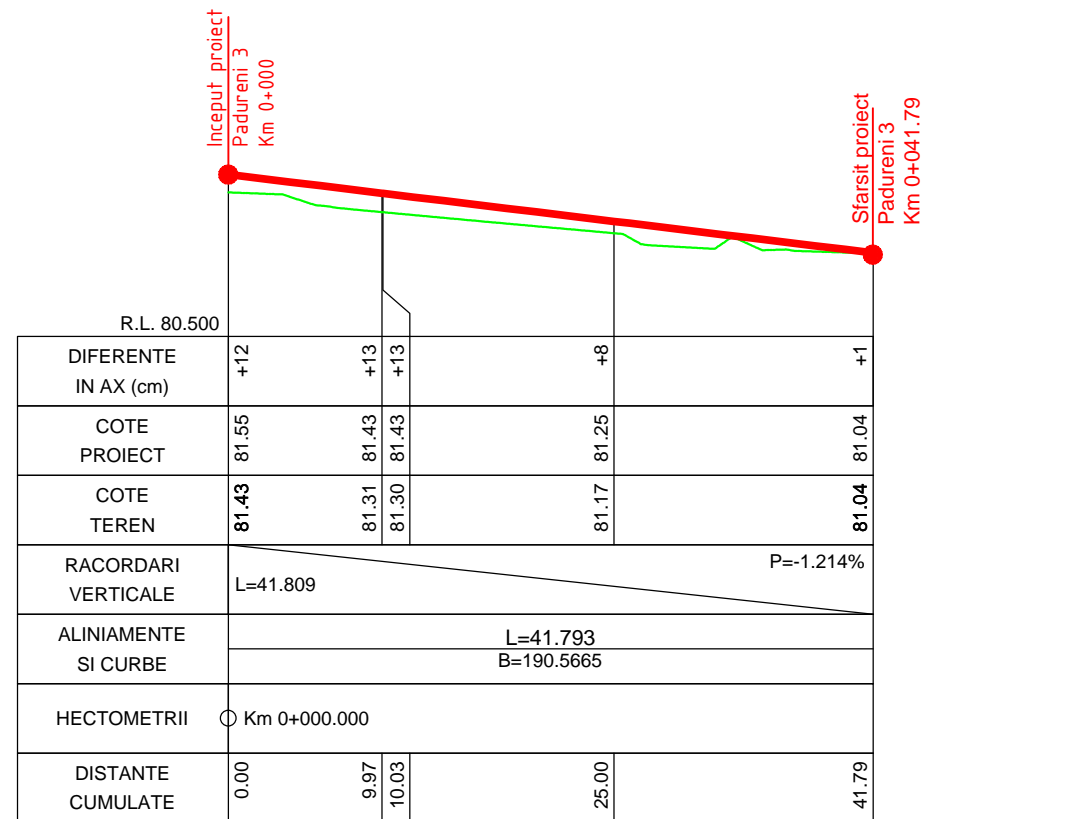


PROFIL LONGITUDINAL STR. PADURENI 3 DE LA 0+000 LA 0+041.793 SCARI: H 1:500 V 1:50


STR. PADURENI 3

c			
b			
a			
Revizia:	Data	Numele:	Motivul revizuirii si documentul
Proiectant			Investitor PRIMARIA SECTOR 6
 intergroup engineering www.intergroup.ro AutoCAD SN: 344-T1825414			Investitia : " REABILITARE SISTEM RUTIER PE STRADA PADURENI, SI ALEI INVECINATE SECTOR 6, BUCURESTI"
Intocmit	ing. SELAGEA ALEXANDRU	SEMNATURA	Data
Procesat CAD	ing. OANCEA PAUL		NOIEMBRIE/2010
Verificat	ing. VINTILA MUGUR		Scara
Resp.proiect specialitate	ing. SELAGEA ALEXANDRU		1:500
Sef proiect	ing. SELAGEA ALEXANDRU		Faza
			SF
Denumire plansa :			PROFIL LONGITUDINAL STR. PADURENI 3 0+000 - 0+041.793
Plansa nr. 1			


PROFIL LONGITUDINAL
SCARA 1:500/50

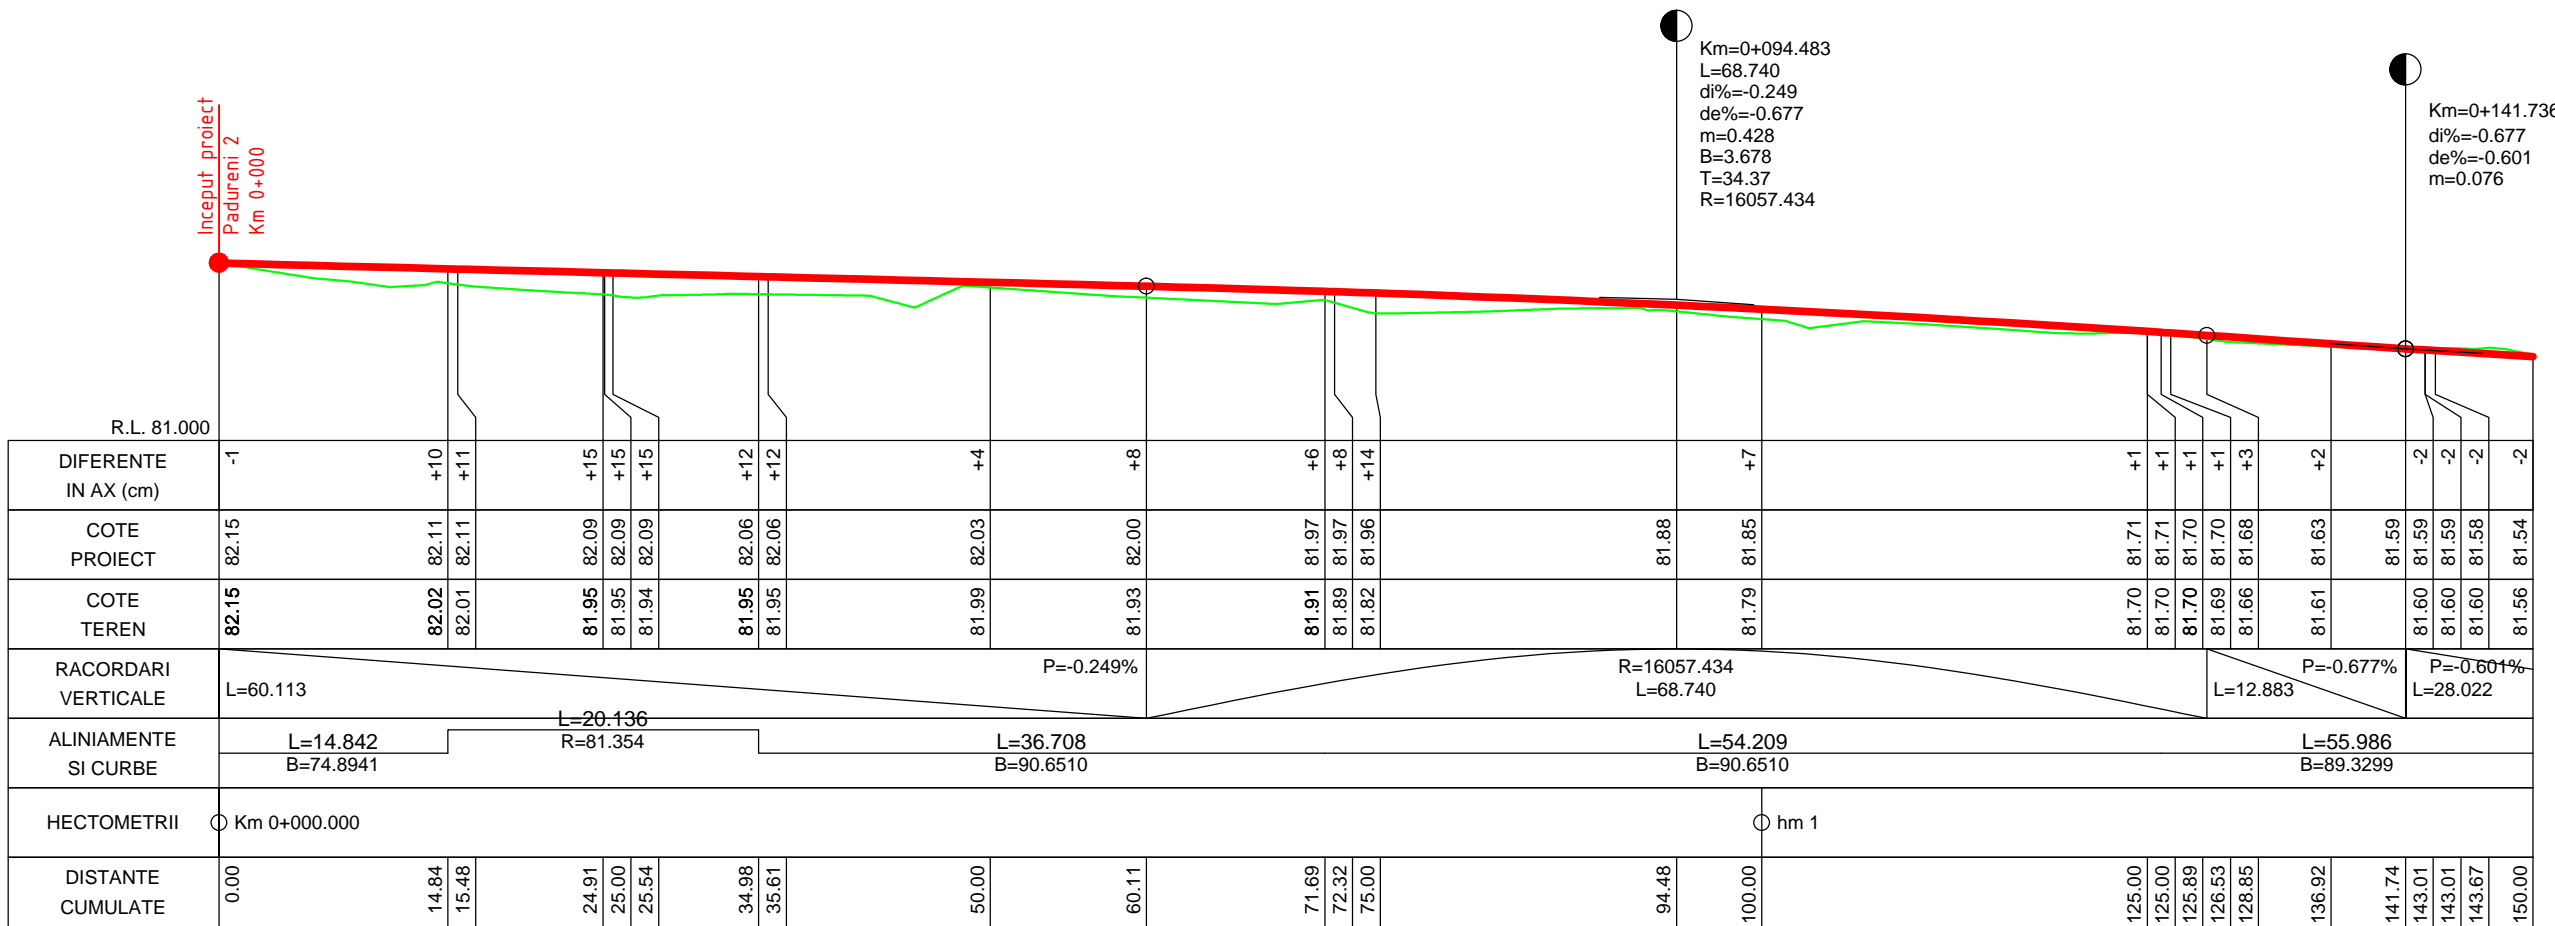

PROFIL LONGITUDINAL STR. PADURENI 2 DE LA 0+000 LA 0+150.000 SCARI: H 1:500 V 1:50
STR. PADURENI 2

c			
b			
a			
Revizia:	Data	Numele:	Motivul revizuirii si documentul
Proiectant		Investitor PRIMARIA SECTOR 6	
 intergroup engineering www.intergroup.ro AutoCAD SN: 344-T1825414		Investitia : " REABILITARE SISTEM RUTIER PE STRADA PADURENI, SI ALEI INVECINATE SECTOR 6, BUCURESTI"	
Intocmit	ing. SELAGEA ALEXANDRU	SEMNATURA	Data NOIEMBRIE/2010
Procesat CAD	ing. OANCEA PAUL		Scara 1:500
Verificat	ing. VINTILA MUGUR		Faza SF
Resp.proiect specialitate	ing. SELAGEA ALEXANDRU		
Sef proiect	ing. SELAGEA ALEXANDRU		
		Denumire plansa : PROFIL LONGITUDINAL STR. PADURENI 2 DE LA 0+000 LA 0+150.000	
		Plansa nr. 1	

PROFIL LONGITUDINAL
SCARA 1:500/50

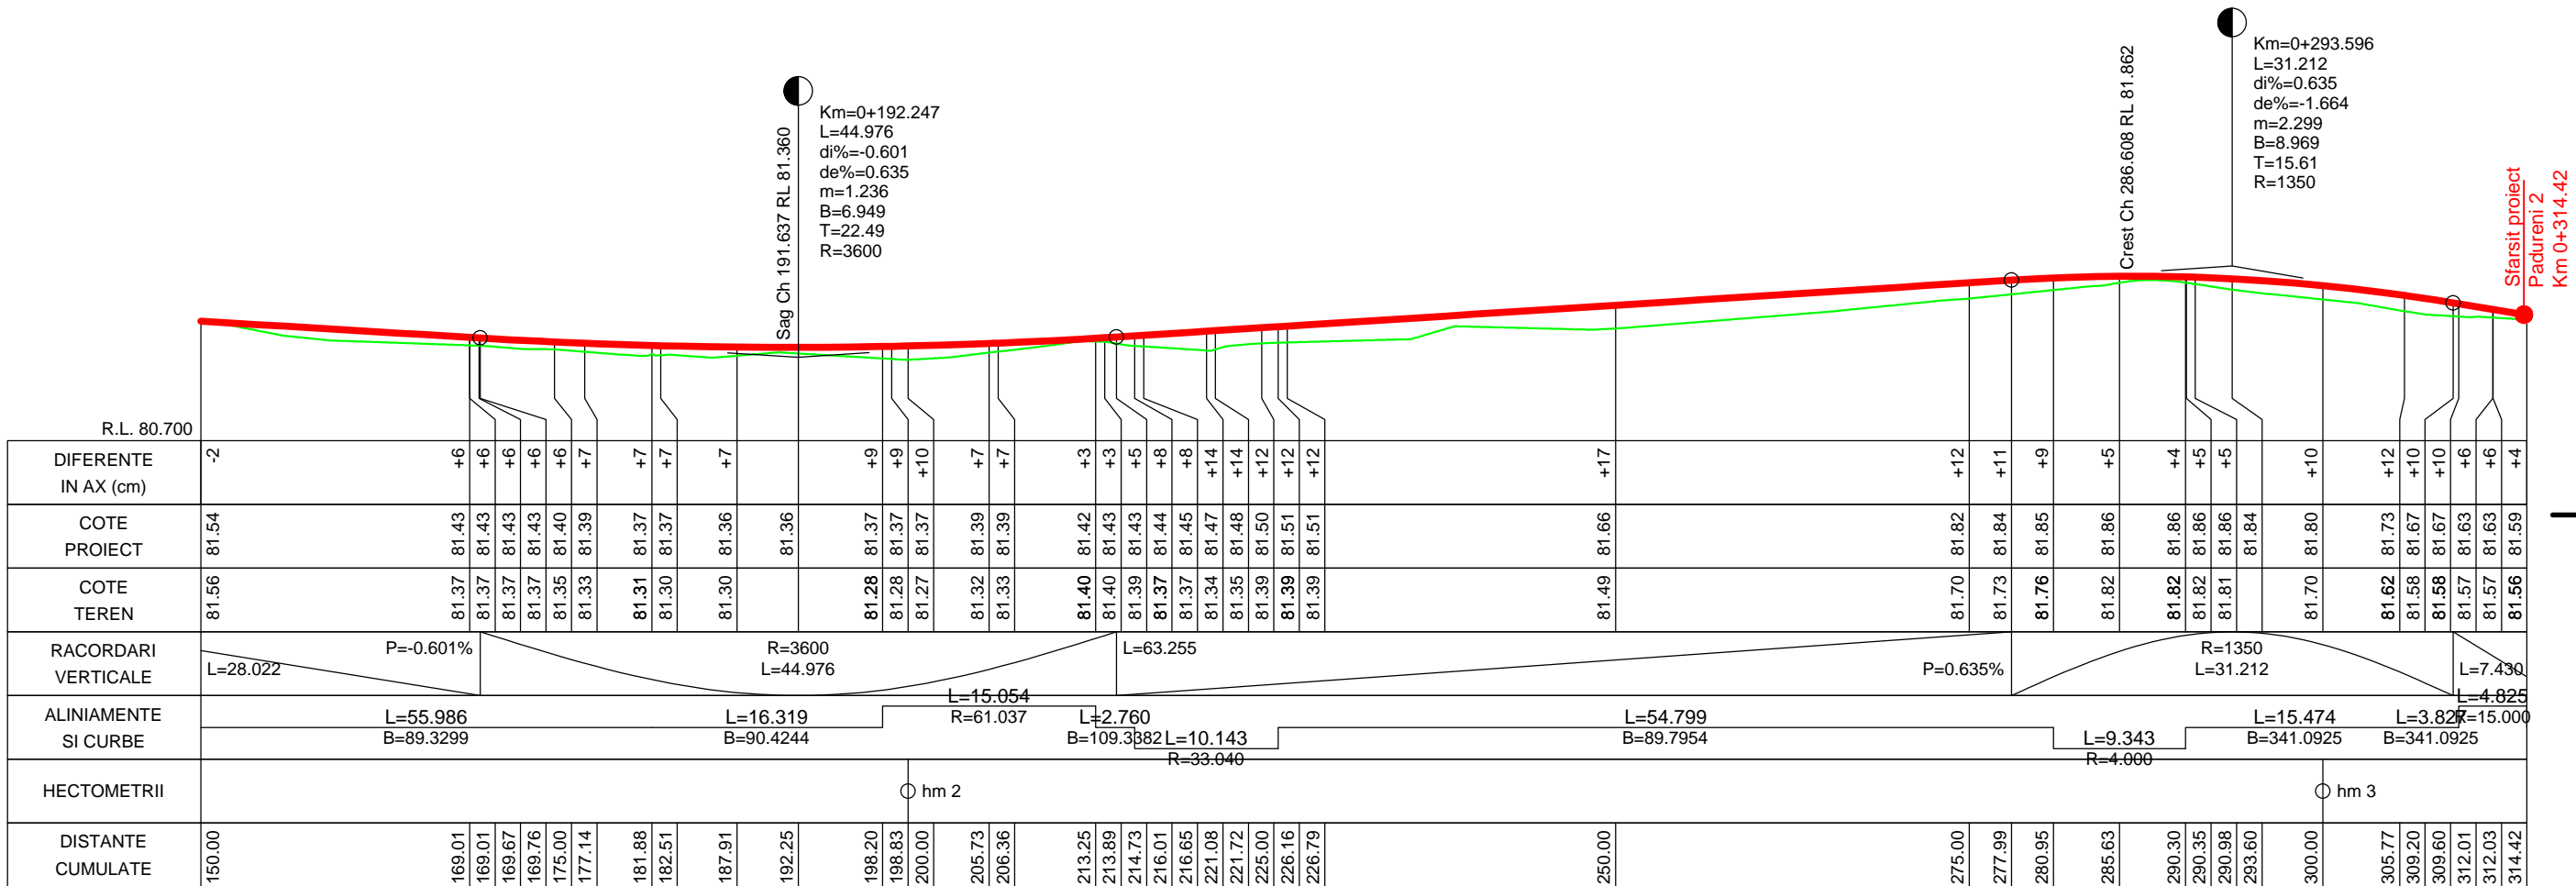

PROFIL LONGITUDINAL STR. PADURENI 2 DE LA 0+150.000 LA 0+314.424 SCARI: H 1:500 V 1:50
STR. PADURENI 2

c			
b			
a			
Revizia:	Data	Numele:	Motivul revizuirii si documentul
Proiectant			Investitor PRIMARIA SECTOR 6
Investitia :			
" REABILITARE SISTEM RUTIER PE STRADA PADURENI, SI ALEI INVECINATE SECTOR 6, BUCURESTI"			
Denumire plansa :			
PROFIL LONGITUDINAL STR. PADURENI 2 0+150.000 - 0+314.424			
Planșa nr. 2			

Intocmit	ing. SELAGEA ALEXANDRU	SEMNATURA	Data NOIEMBRIE/2010
Procesat CAD	ing. OANCEA PAUL	SEMNATURA	Scara 1:500
Verificat	ing. VINTILA MUGUR	SEMNATURA	Faza SF
Resp.proiect specialitate	ing. SELAGEA ALEXANDRU	SEMNATURA	
Sef proiect	ing. SELAGEA ALEXANDRU	SEMNATURA	