



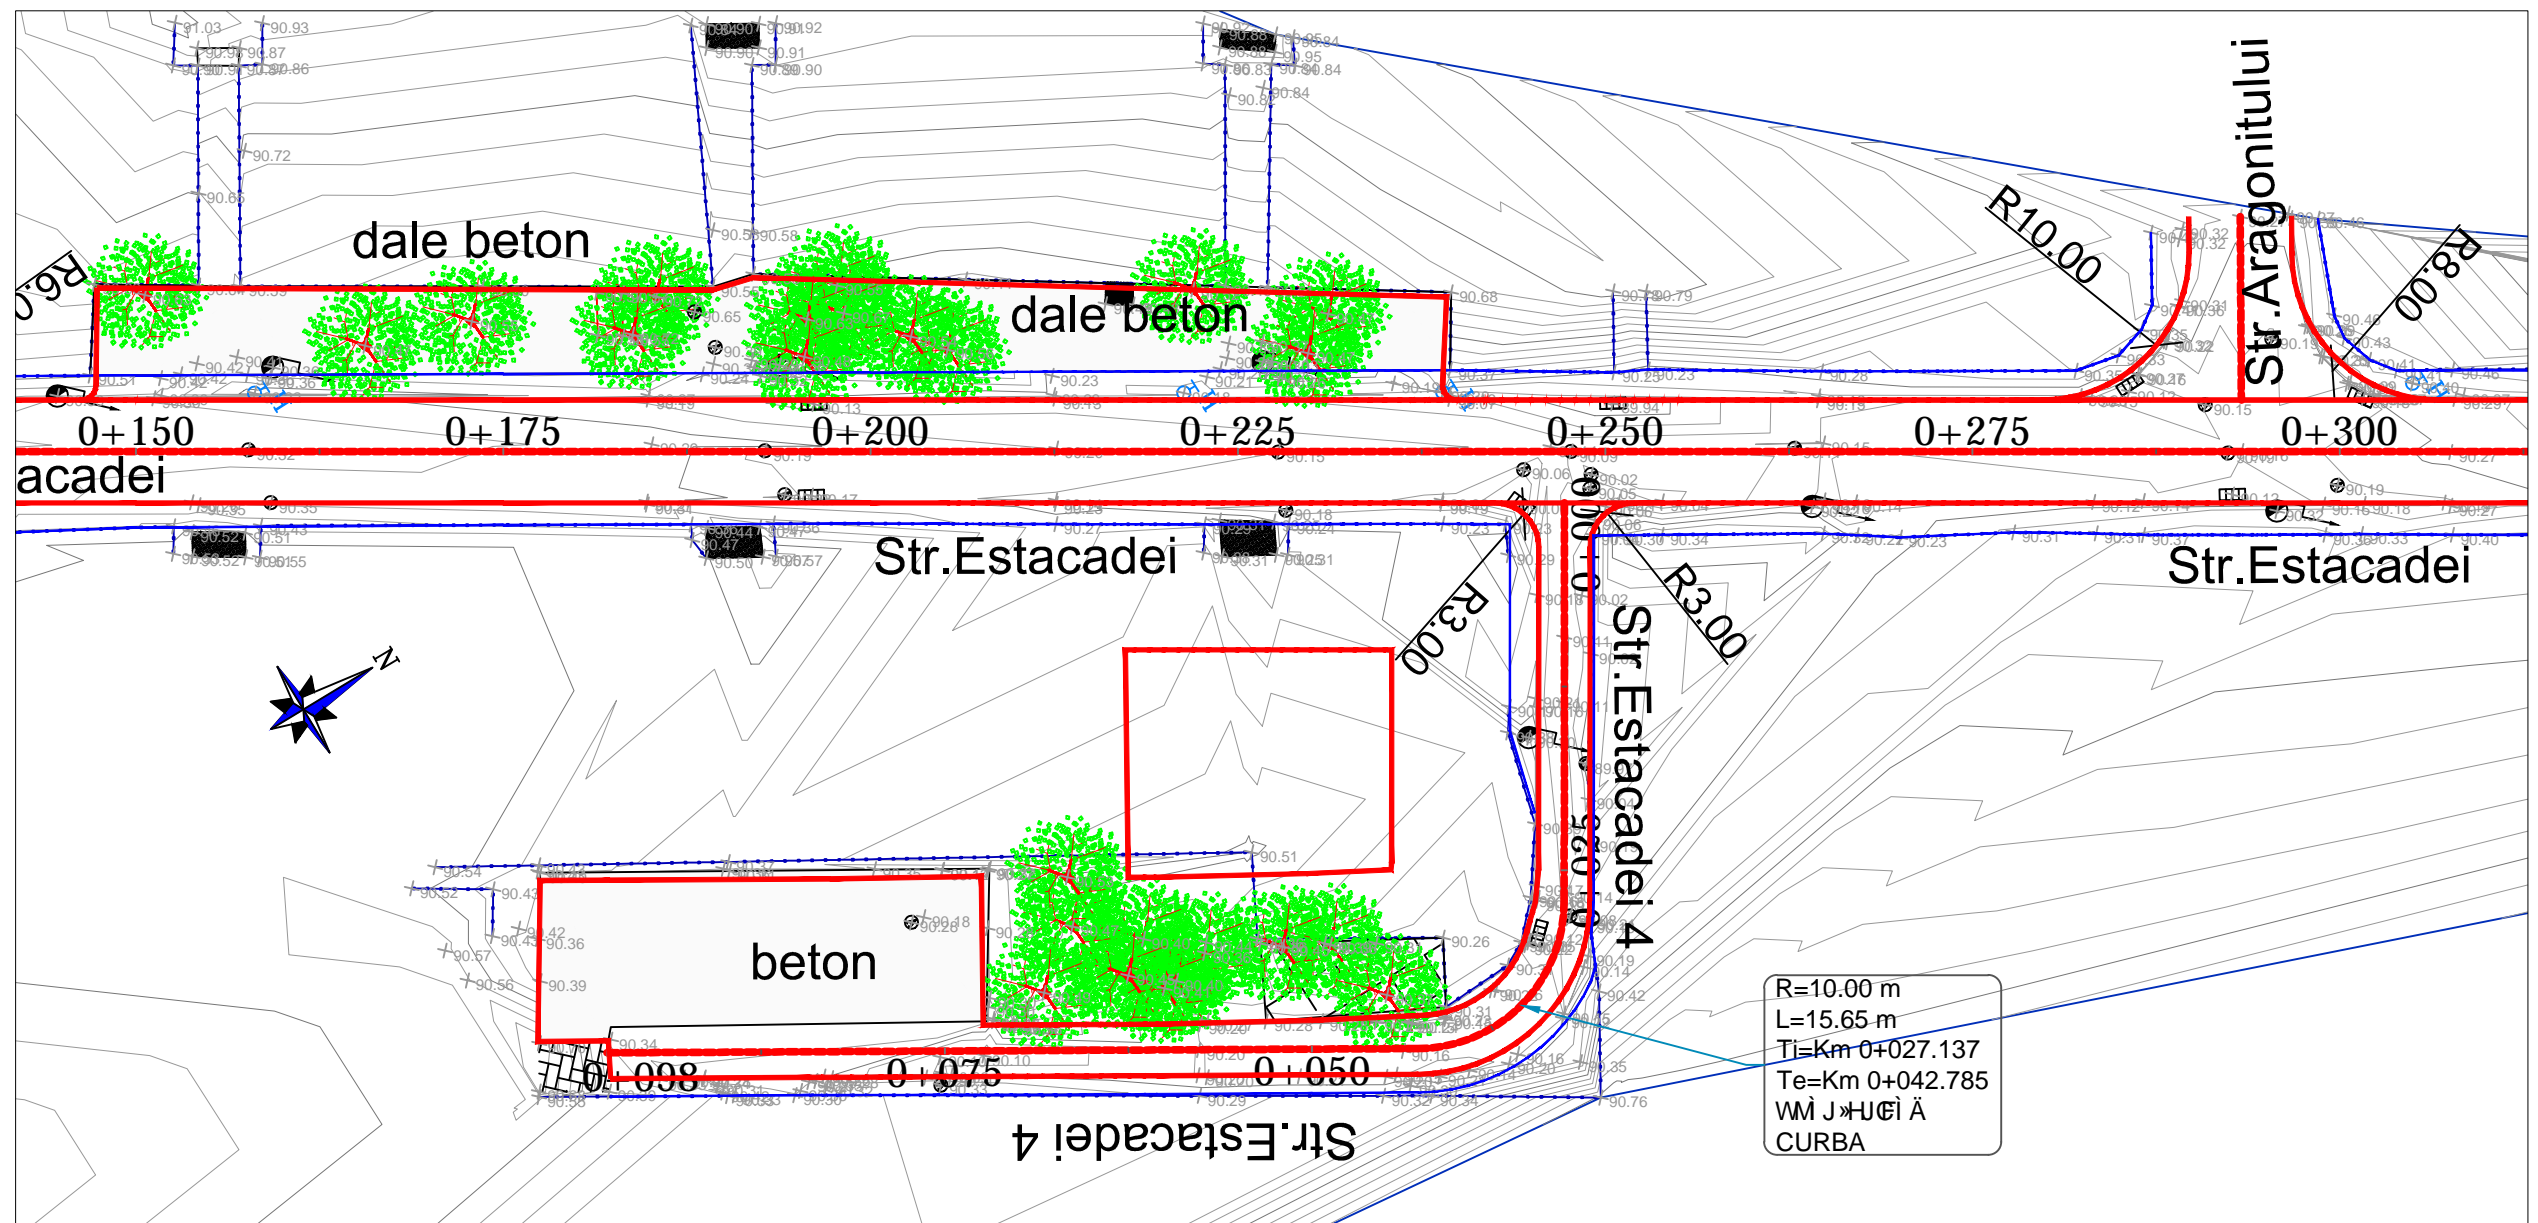
PLAN DE SITUATIE


SCARA 1:500

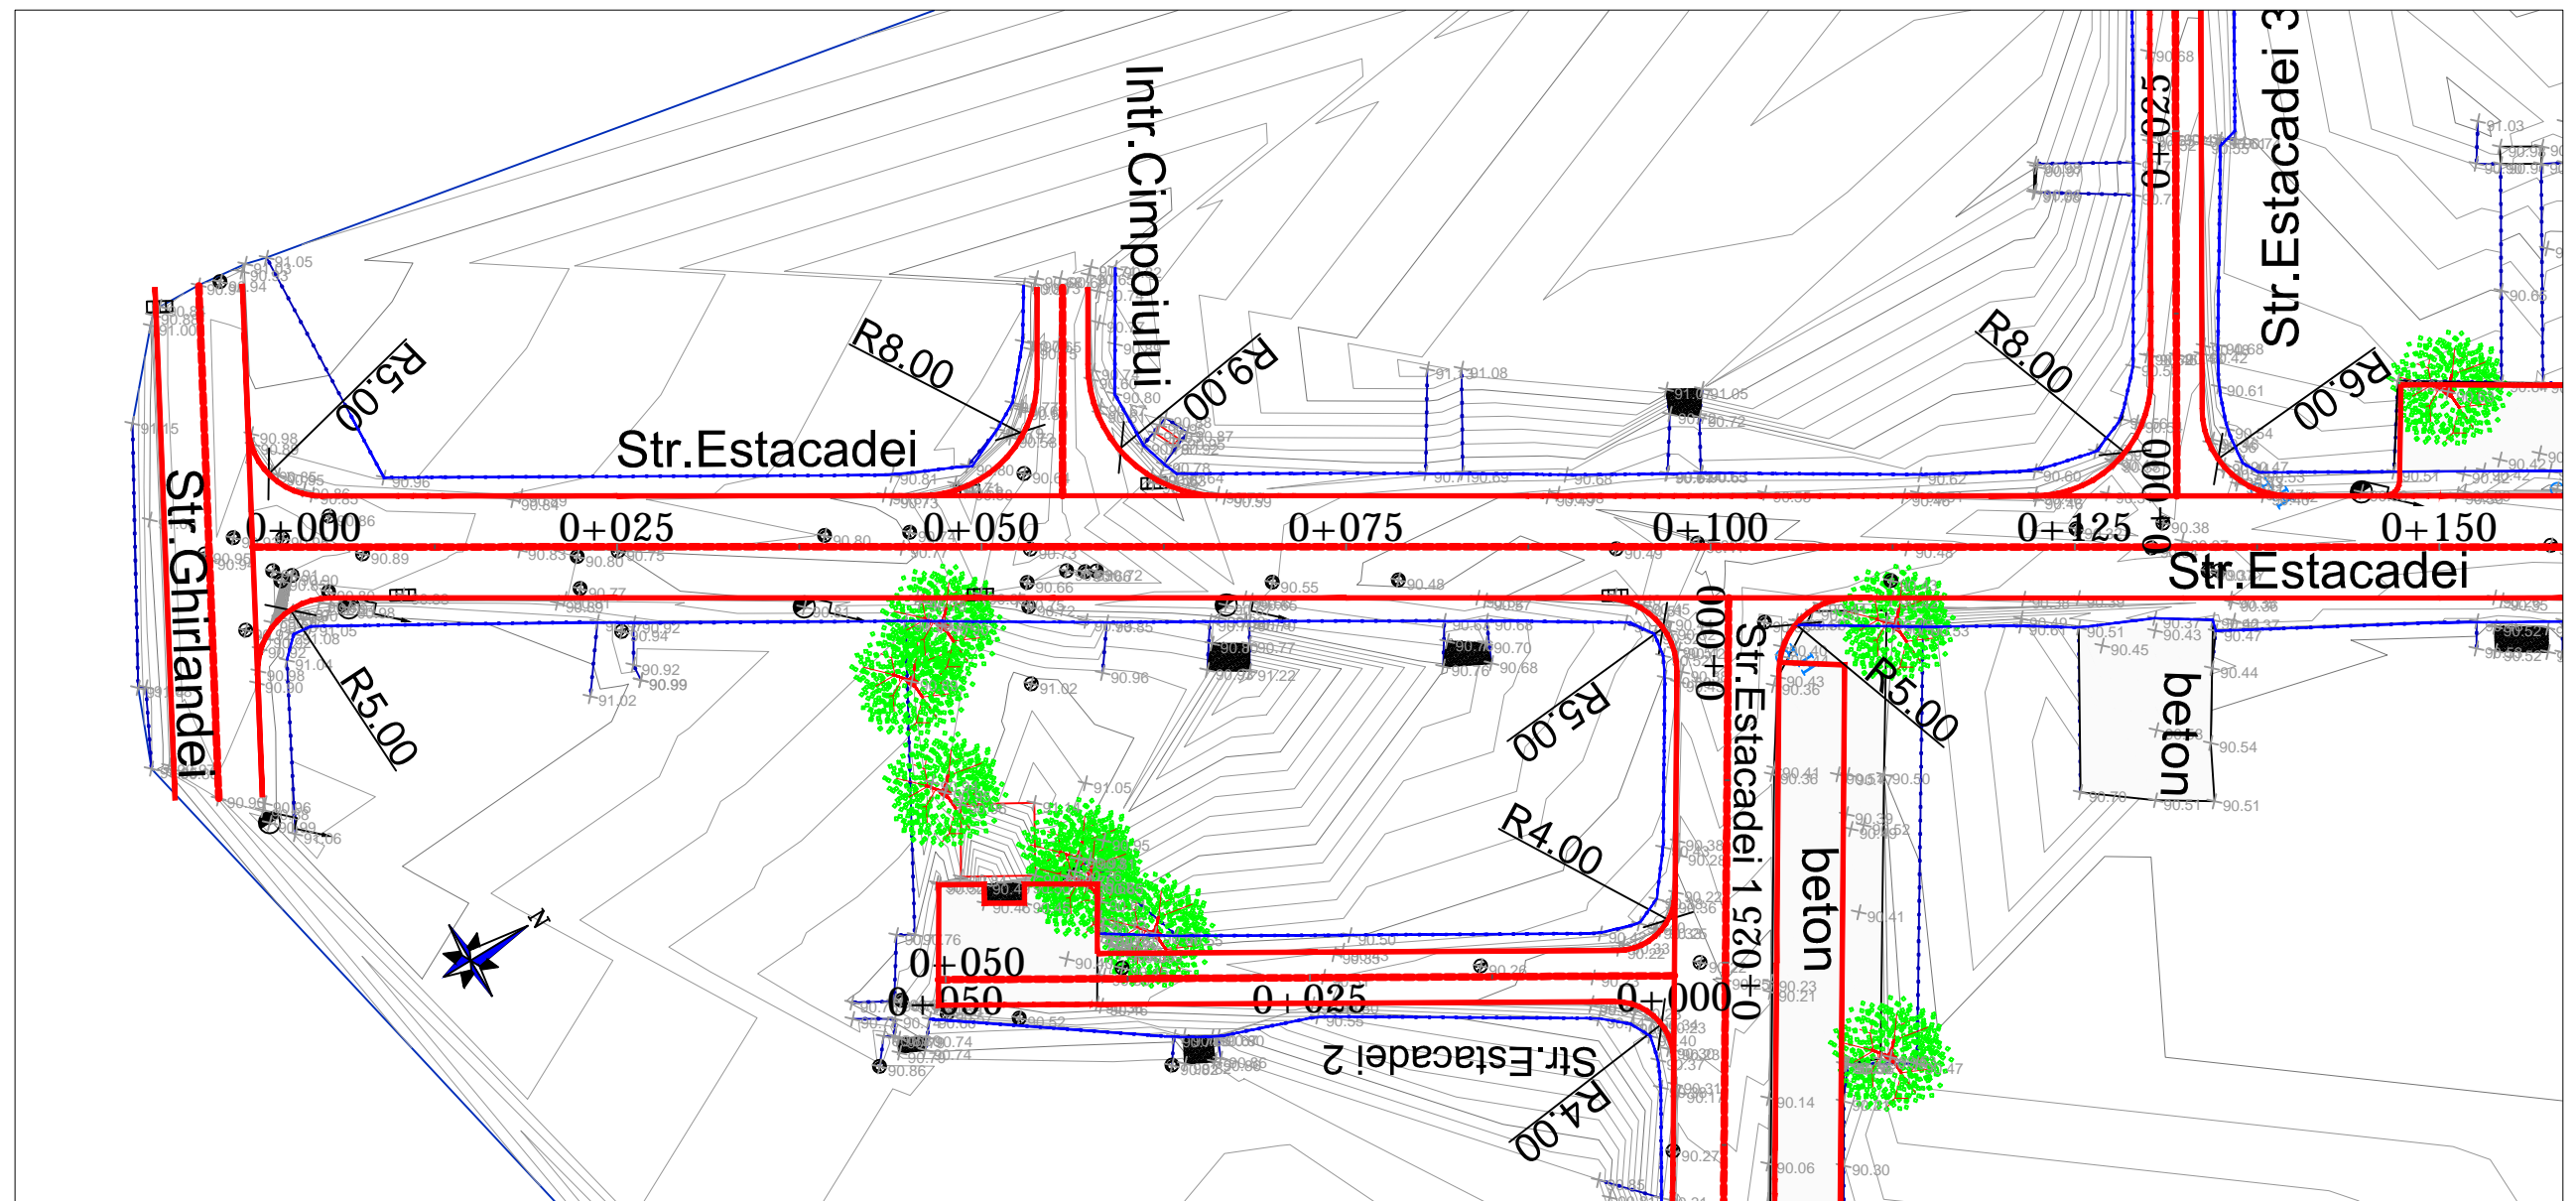


c			
b			
a			
Revizia:	Data	Numele:	Motivul revizuirii si documentul
Proiectant  AutoCAD SN: 344-11825414			Investitor PRIMARIA SECTOR 6 Investitia : " REABILITARE SISTEM RUTIER PE STRADA ESTACADEI SI ALEI INVECINATE, SECTOR 6, BUCURESTI"
Intocmit	ing. SELAGEA ALEXANDRU	SEMNATURA	Data
Procesat CAD	ing. OANCEA PAUL		NOIEMBRIE/2010
Verificat	ing. VINTILA MUGUR		Scara
Resp.proiect specialitate	ing. SELAGEA ALEXANDRU		1:500
Sef proiect	ing. SELAGEA ALEXANDRU		Faza SF
			Denumire plansa :
			PLAN DE SITUATIE
			STR ESTACADEI
			0+000 + 0+150.000
			Plansa nr. 1


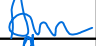




PLAN DE SITUATIE
SCARA 1:500



c			
b			
a			
Revizia:	Data	Numele:	Motivul revizuirii si documentul
Proiectant			Investitor PRIMARIA SECTOR 6
 GROUP intergroup engineering www.intergroup.ro AutoCAD SN: 344-11825414			Investitia :
			" REABILITARE SISTEM RUTIER PE STRADA ESTACADEI SI ALEI INVECINATE, SECTOR 6, BUCURESTI"
Intocmit	ing. SELAGEA ALEXANDRU	SEMNATURA	Denumire plansa : PLAN DE SITUATIE STR ESTACADEI 0+150.000 - 0+300.000
Procesat CAD	ing. OANCEA PAUL		
Verificat	ing. VINTILA MUGUR		
Resp.proiect specialitate	ing. SELAGEA ALEXANDRU		
Sef proiect	ing. SELAGEA ALEXANDRU		
			Plansa nr. 2

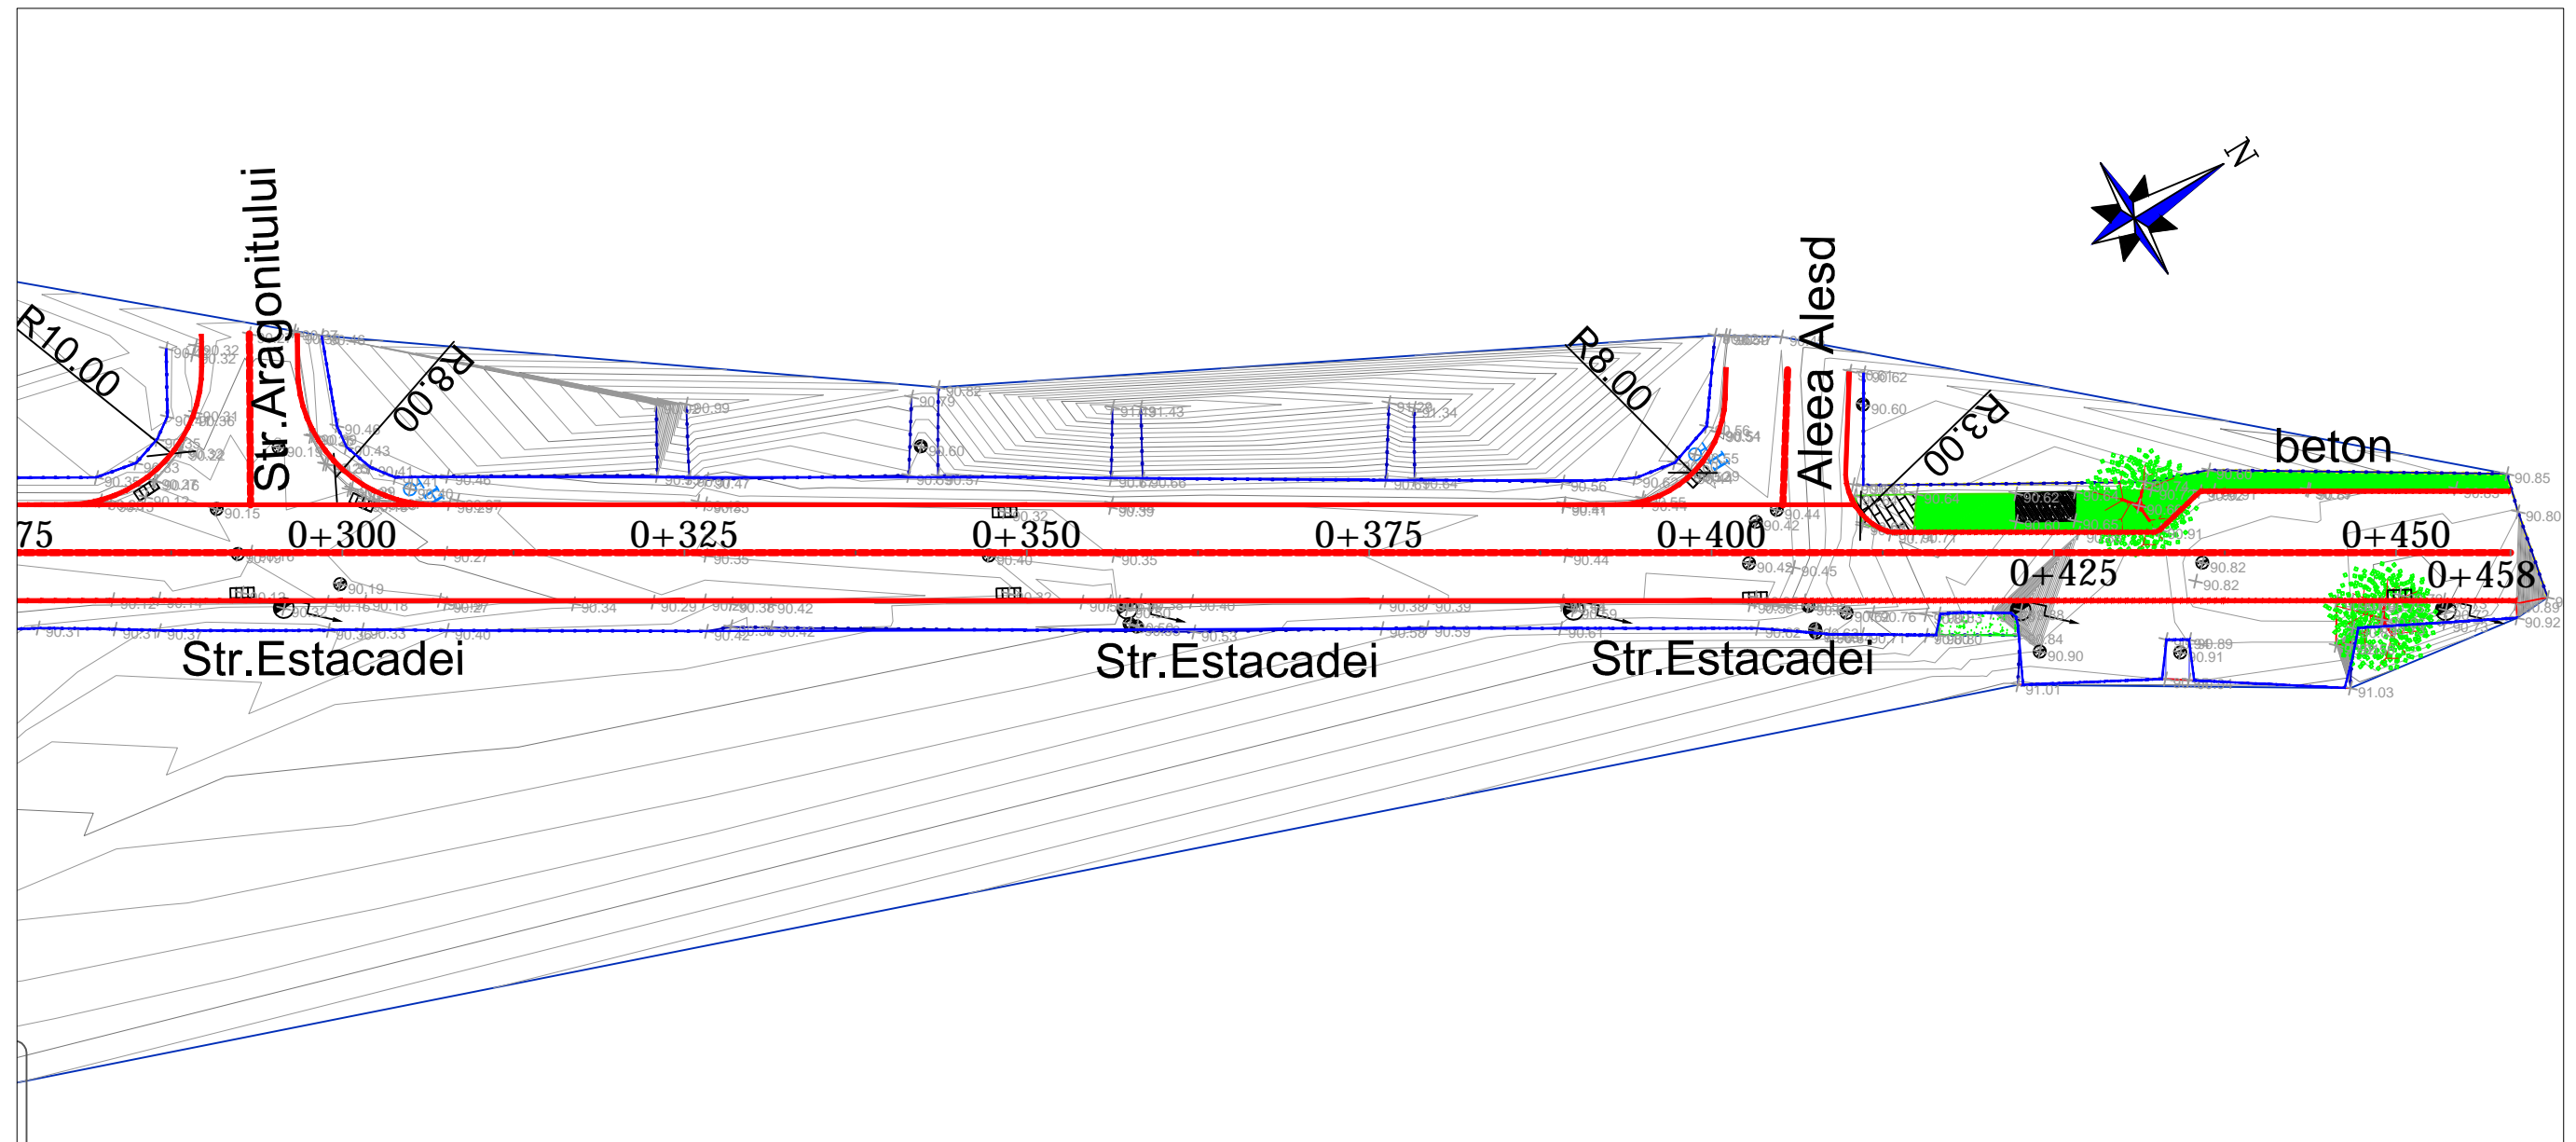
PLAN DE SITUATIE
SCARA 1:500


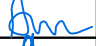
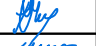

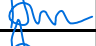


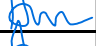
c			
b			
a			
Revizia:	Data	Numele:	Motivul revizuirii si documentul
Proiectant			Investitor PRIMARIA SECTOR 6
 intergroup engineering www.intergroup.ro AutoCAD SN: 344-11825414			Investitia :
			“ REABILITARE SISTEM RUTIER PE STRADA ESTACADEI SI ALEI INVECINATE, SECTOR 6, BUCURESTI”
	NUMELE	SEMNATURA	Data
Intocmit	ing. SELAGEA ALEXANDRU		NOIEMBRIE/2010
Procesat CAD	ing. OANCEA PAUL		Scara
Verificat	ing. VINTILA MUGUR		1:500
Resp.proiect specialitate	ing. SELAGEA ALEXANDRU		Faza
Sef proiect	ing. SELAGEA ALEXANDRU		SF
			Denumire plansa :
			PLAN DE SITUATIE ESTACADEI 0+300.000 - 0+458.357
			Plansa nr. 3

PLAN DE SITUATIE


SCARA 1:500

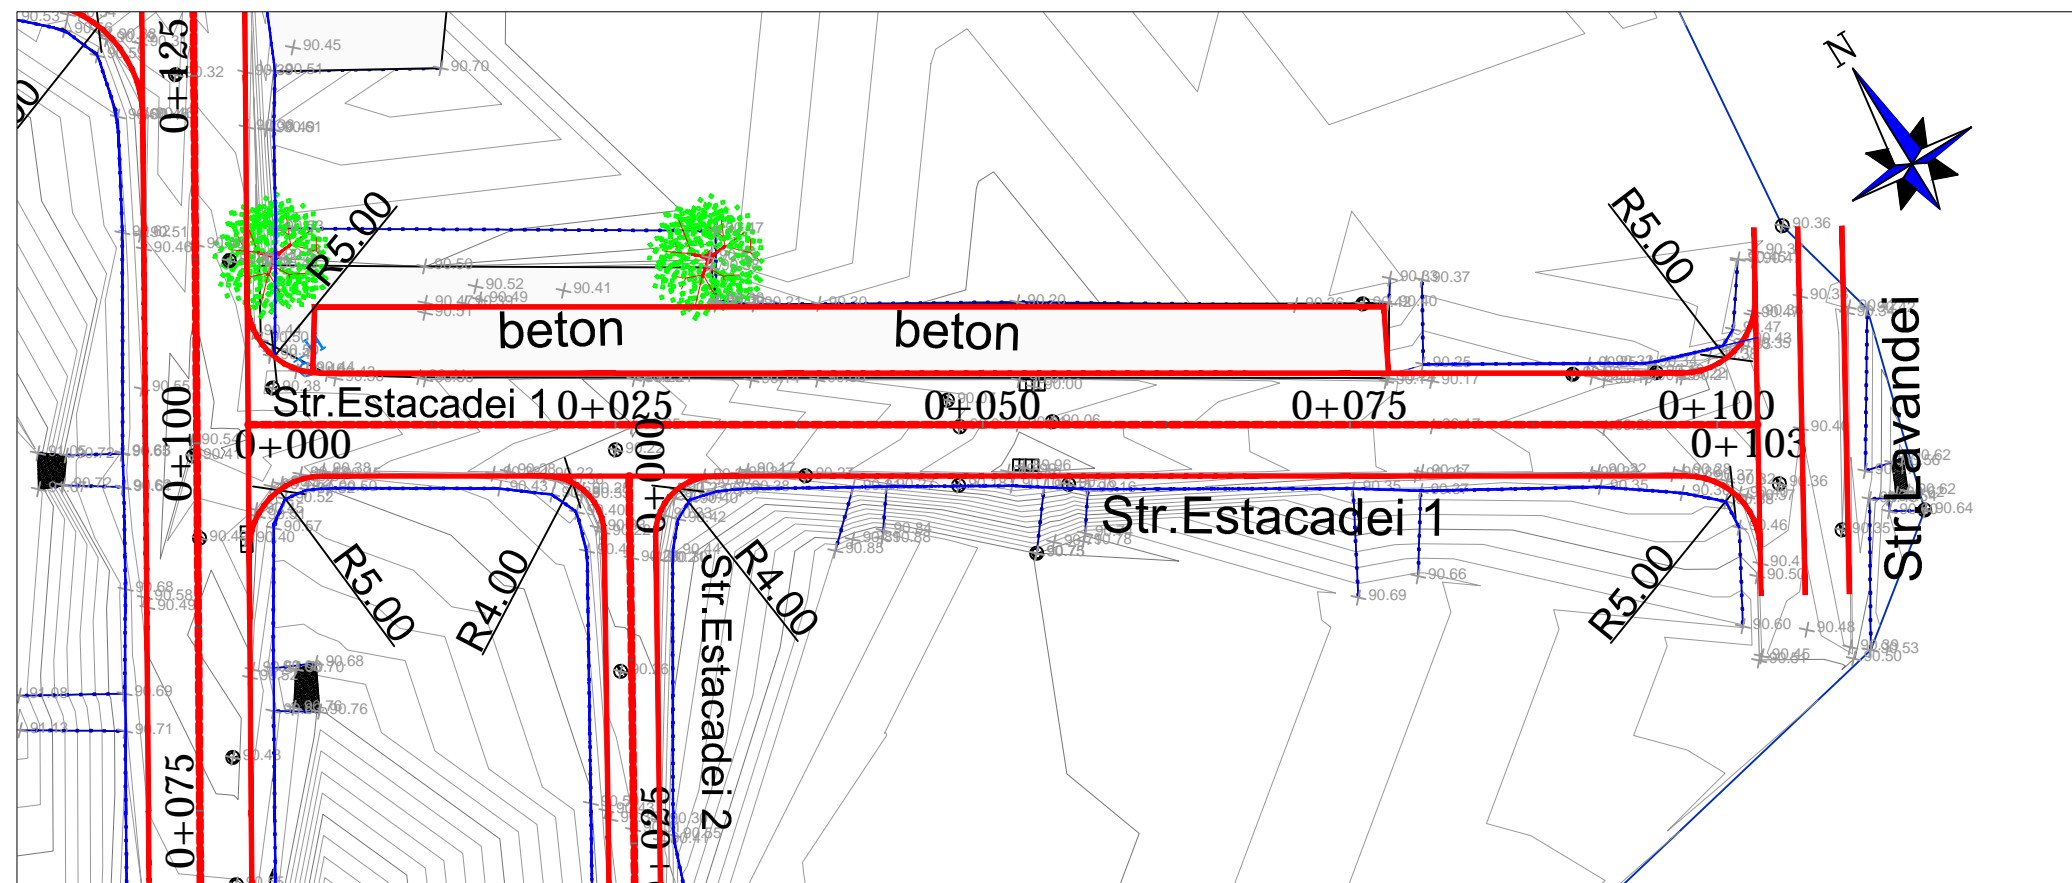


c				
b				
a				
Revizia:	Data	Numele:	Motivul revizuirii si documentul	
Proiectant			Investitor PRIMARIA SECTOR 6	
 intergroup engineering AutoCAD SN: 344-11825414 www.intergroup.ro			Investitia :	
			" REABILITARE SISTEM RUTIER PE STRADA ESTACADEI SI ALEI INVECINATE, SECTOR 6, BUCURESTI"	
	NUMELE	SEMNATURA	Data	Denumire plansa : PLAN DE SITUATIE STR ESTACADEI 1 0+000 - 0+102.757 Plansa nr. 1
Intocmit	ing. SELAGEA ALEXANDRU		NOIEMBRIE/2010	
Procesat CAD	ing. OANCEA PAUL		Scara	
Verificat	ing. VINTILA MUGUR		1:500	
Resp.proiect specialitate	ing. SELAGEA ALEXANDRU		Faza SF	
Sef proiect	ing. SELAGEA ALEXANDRU			


PLAN DE SITUATIE



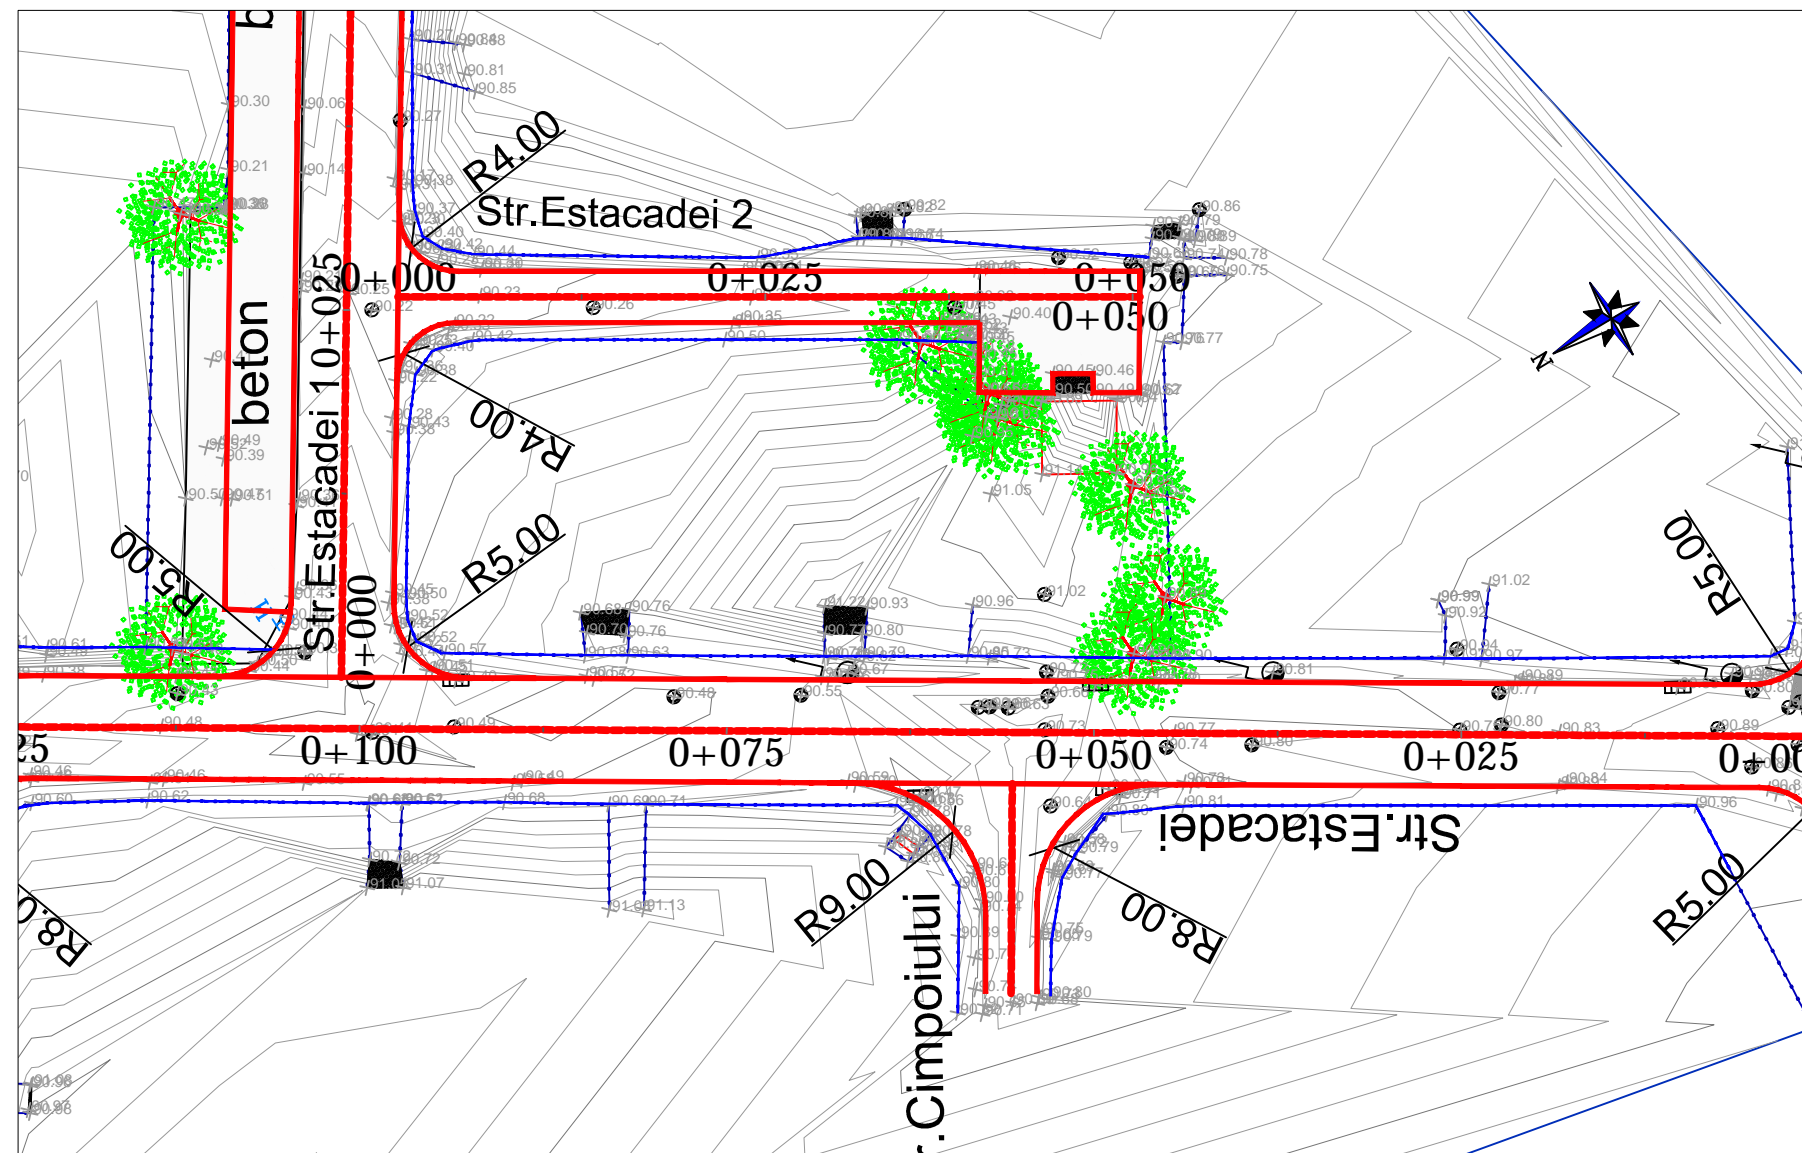



SCARA 1:500

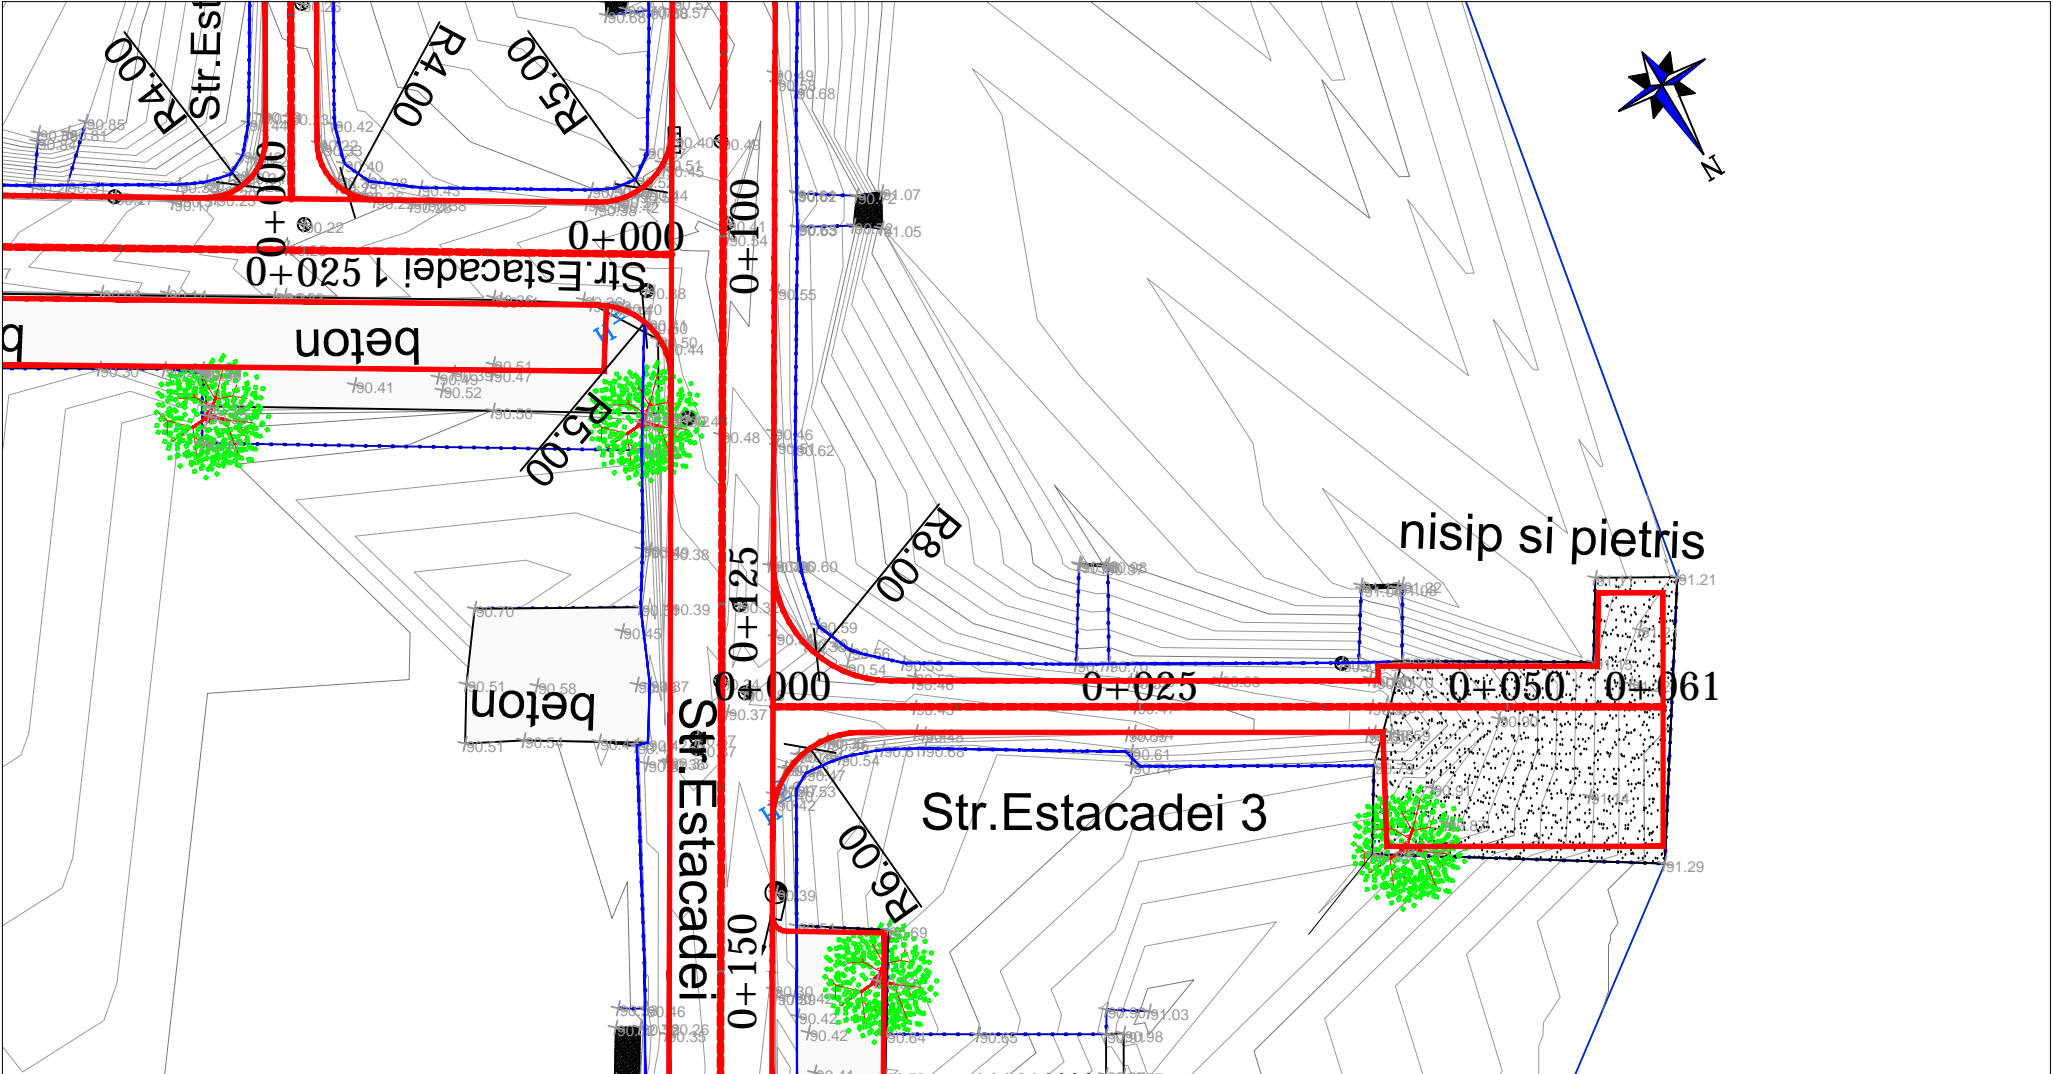

c				
b				
a				
Revizia:	Data	Numele:	Motivul revizuirii si documentul	
Proiectant			Investitor PRIMARIA SECTOR 6	
 intergroup engineering AutoCAD SN: 344-11825414 www.intergroup.ro			Investitia :	
			" REABILITARE SISTEM RUTIER PE STRADA ESTACADEI SI ALEI INVECINATE, SECTOR 6, BUCURESTI"	
Intocmit	ing. SELAGEA ALEXANDRU	SEMNATURA	Data	Denumire plansa : PLAN DE SITUATIE Estacadei 2 0+000 - 0+050.488 Plansa nr. 1
Procesat CAD	ing. OANCEA PAUL		NOIEMBRIE/2010	
Verificat	ing. VINTILA MUGUR		Scara	
Resp.proiect specialitate	ing. SELAGEA ALEXANDRU		1:500	
Sef proiect	ing. SELAGEA ALEXANDRU		Faza SF	

PLAN DE SITUATIE
SCARA 1:500



c			
b			
a			
Revizia:	Data	Numele:	Motivul revizuirii si documentul
<div>Proiectant</div> <div><div>intergroup engineering</div><div>AutoCAD SN: 344-11825414</div></div>			Investitor PRIMARIA SECTOR 6
			Investitia : “ REABILITARE SISTEM RUTIER PE STRADA ESTACADEI SI ALEI INVECINATE, SECTOR 6, BUCURESTI”
	NUMELE	SEMNATURA	Data
Intocmit	ing. SELAGEA ALEXANDRU		NOIEMBRIE/2010
Procesat CAD	ing. OANCEA PAUL		Scara
Verificat	ing. VINTILA MUGUR		1:500
Resp.proiect specialitate	ing. SELAGEA ALEXANDRU		Faza
Sef proiect	ing. SELAGEA ALEXANDRU		SF
Denumire plansa : <div>PLAN DE SITUATIE</div> <div>STR ESTACADEI 3</div> <div>0+000 - 0+060.596</div>			
Plansa nr. 1			