

P.U.Z. ZONA 17 | STUDIU DE FUNDAMENTARE


IMAGINE ȘI PEISAJ URBAN. ELEMENTE DE CADRU NATURAL. ALTIMETRIE

DATE DE IDENTIFICARE TEREN:

Delimitat de: Str. Valea Oltului, B-dul Timișoara, Prolungirea Ghencea, Șoseaua de centură
Suprafață cca. 500 ha
Sectorul 6, Municipiul București

A.3.3.- STUDIU DE ALTIMETRIE

ANALIZA REGIMULUI DE ÎNĂLȚIME

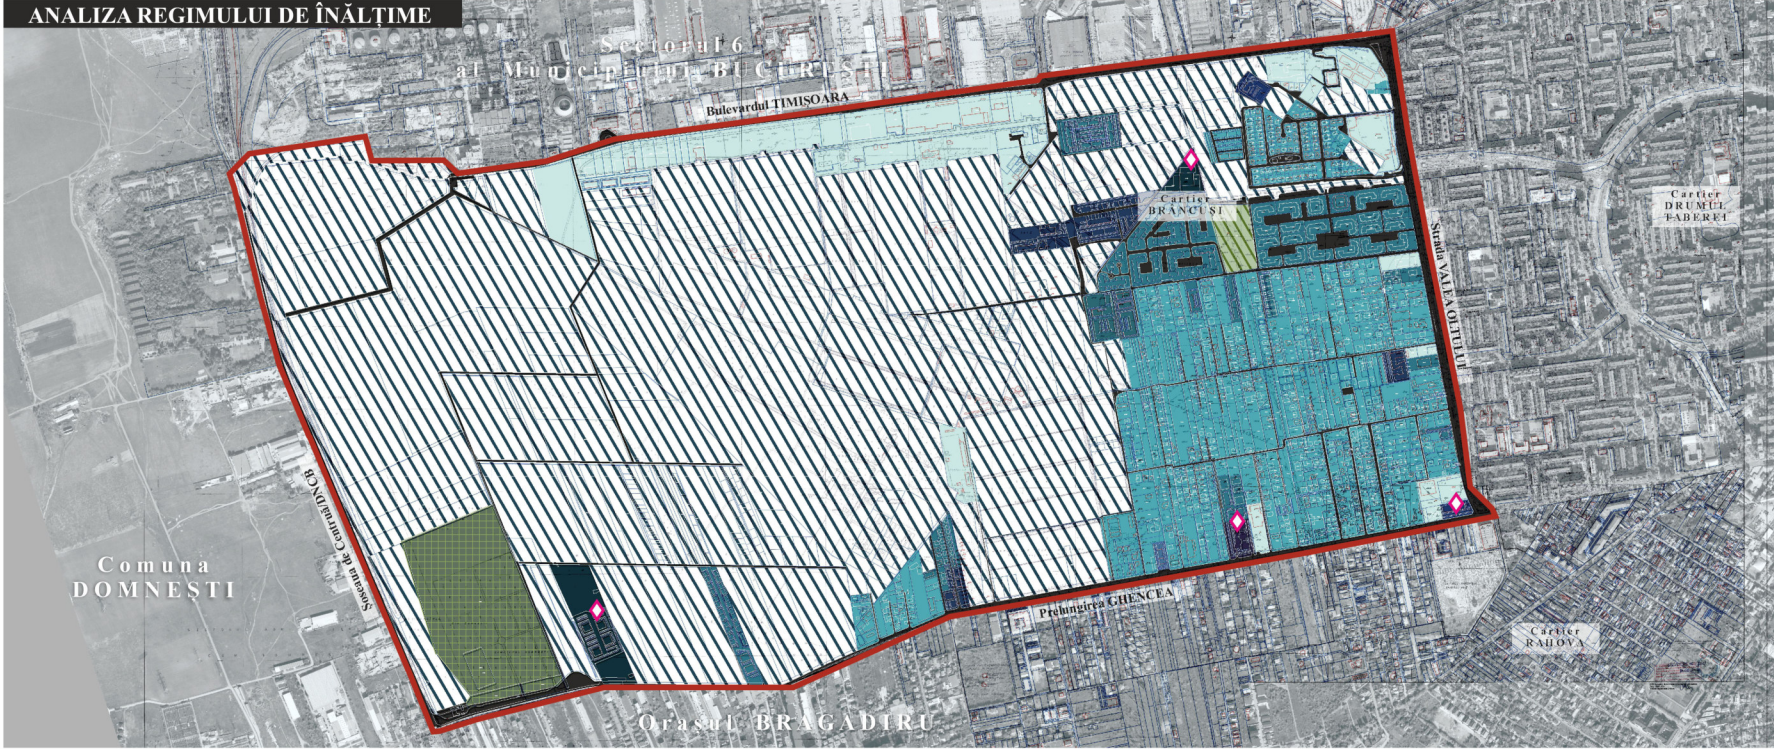


LEGENDĂ

- LIMITE**
 - Limită teren P.U.Z.
 - Limite loturi
- CIRCULAȚII**
 - Circulații carosabile și pietonale
- SPATHI VERZI**
 - Spațiu verde amenajat
 - Gospodărie comună - cimitir
- REGIM DE ÎNĂLȚIME**
 - Clădiri specifice activităților industriale, de depozitare și comerciale
 - Zona clădirilor P - maxim 8 metri
- Clădiri specifice locuințelor individuale și colective**
 - Zona clădirilor P+2 - maxim 10 metri
 - Zona clădirilor P+4 - maxim 18 m
 - Zona clădirilor P+5 - maxim 21 m
 - Zona clădirilor P+7-P+8 - maxim 30 metri
 - Zona clădirilor P+10 - maxim 35 metri
 - Zona clădirilor P+11 - maxim 38 metri
 - Zona clădirilor P+14 - maxim 45 m
 - Teren liber de construcții
- ELEMENTE PUNCTUALE**
 - Accente de înălțime (P+10, P+11, P+14)



REPREZENTARE 3D, PERSPECTIVE

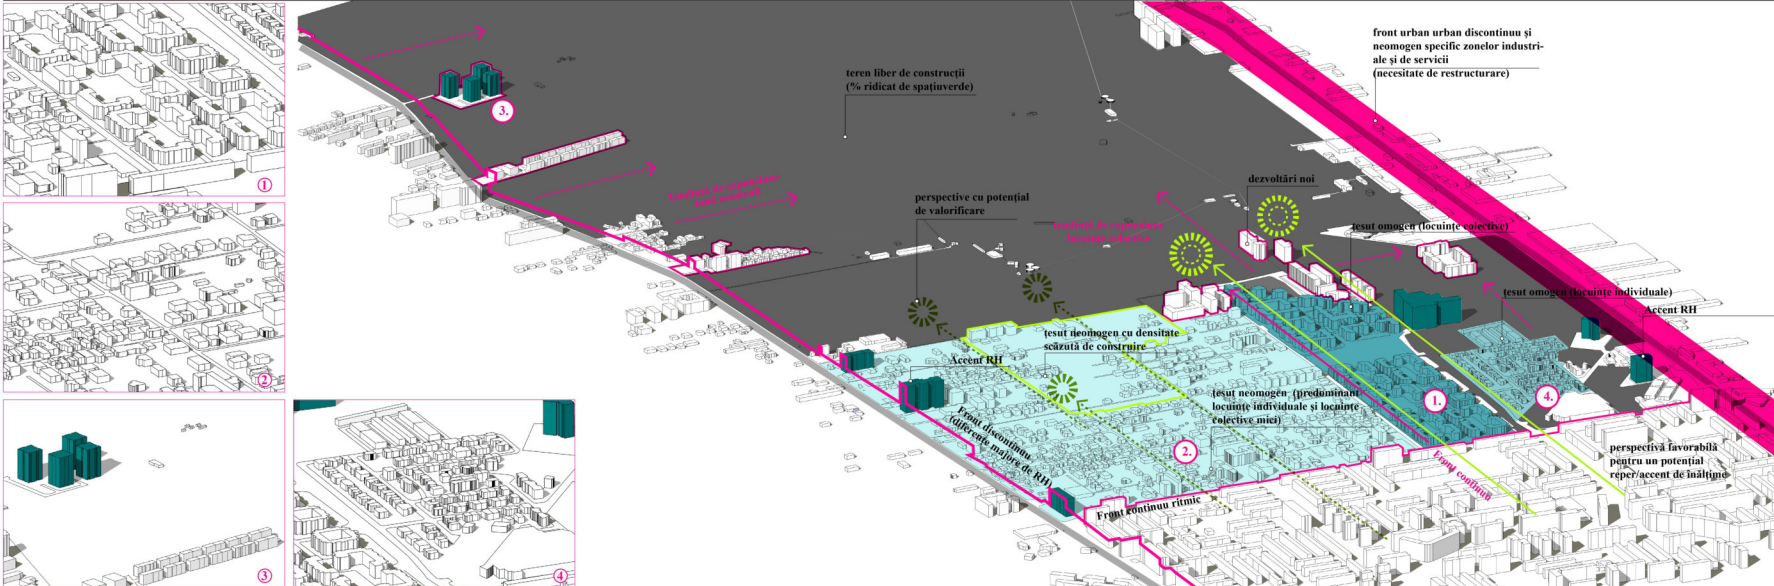

BENEFICIAR	
PRIMĂRIA SECTORULUI 6 MUNICIPIUL BUCUREȘTI	
PLAN URBANISTIC ZONAL, ZONA 17 SECTOR 6, MUNICIPIUL BUCUREȘTI	
SPECIALIZAREA	PAȘA DE PROIECTARE
URBANISM	STUDIU DE FUNDAMENTARE
Scara	-
No. Planșă	A.3.3.
TITLUL PLANȘII	
STUDIU DE ALTIMETRIE	
DATA	decembrie 2021