


# P.U.Z. ZONA 17 | STUDIU DE FUNDAMENTARE

## TIPURI DE PROPRIETATE

### DATE DE IDENTIFICARE TEREN:

Delimitat de: Str. Valea Oltului, B-dul Timișoara, Prolungirea Ghencea, Șoseaua de centură  
Suprafață cca. 500 ha  
Sectorul 6, Municipiul București

### A.4.1.-ANALIZA SITUAȚIEI EXISTENTE - TIPURI DE PROPRIETATE

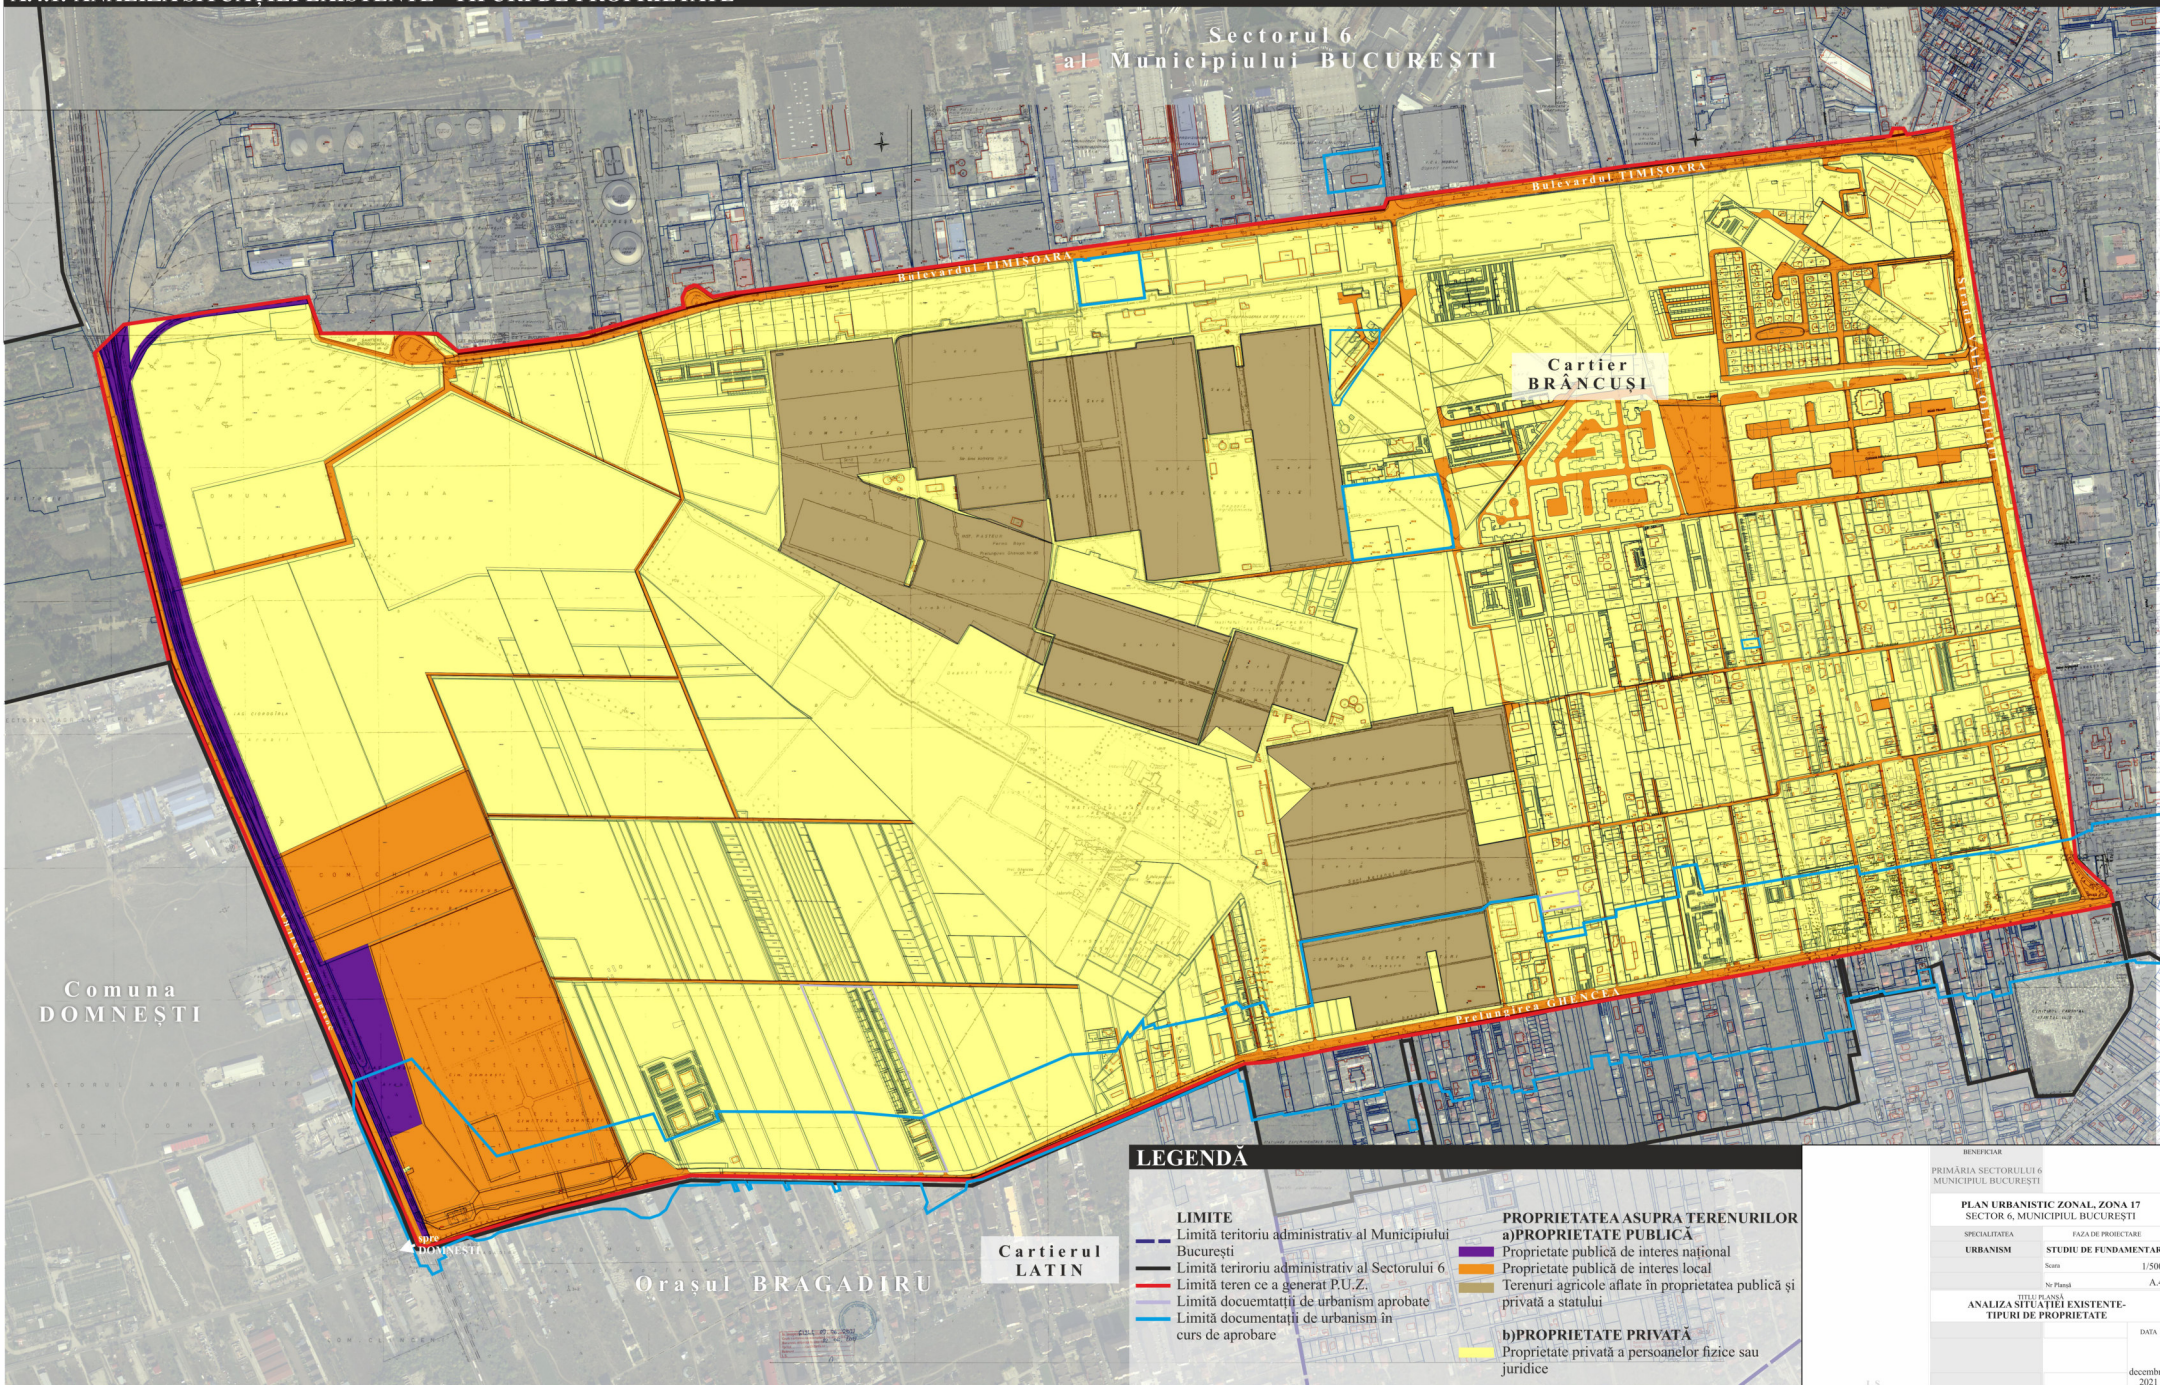

#### LEGENDA

- |  |  |
|--|--|
| <b>LIMITE</b>  | <b>PROPRIETATEA ASUPRA TERENURILOR</b>                                   |
| — Limită teritoriu administrativ al Municipiului București | <b>a) PROPRIETATE PUBLICĂ</b>  |
| — Limită teritoriu administrativ al Sectorului 6           | — Proprietate publică de interes național                                |
| — Limită teren ce a generat P.U.Z.                         | — Proprietate publică de interes local                                   |
| — Limită documentații de urbanism aprobate                 | — Terenuri agricole aflate în proprietatea publică și privată a statului |
| — Limită documentații de urbanism în curs de aprobare      | <b>b) PROPRIETATE PRIVATĂ</b>  |
|  | — Proprietate privată a persoanelor fizice sau juridice                  |

BENEFICIAR	
PRIMĂRIA SECTORULUI 6 MUNICIPIUL BUCUREȘTI	
PLAN URBANISTIC ZONAL, ZONA 17 SECTOR 6, MUNICIPIUL BUCUREȘTI	
SPECIALIZAREA	PAȘA DE PROIECTARE
URBANISM	STUDIU DE FUNDAMENTARE
Scara	1/5000
No. Planșă	A.4.1
TITLUL PLANULUI	
ANALIZA SITUAȚIEI EXISTENTE - TIPURI DE PROPRIETATE	
	DATA
	decembrie 2021