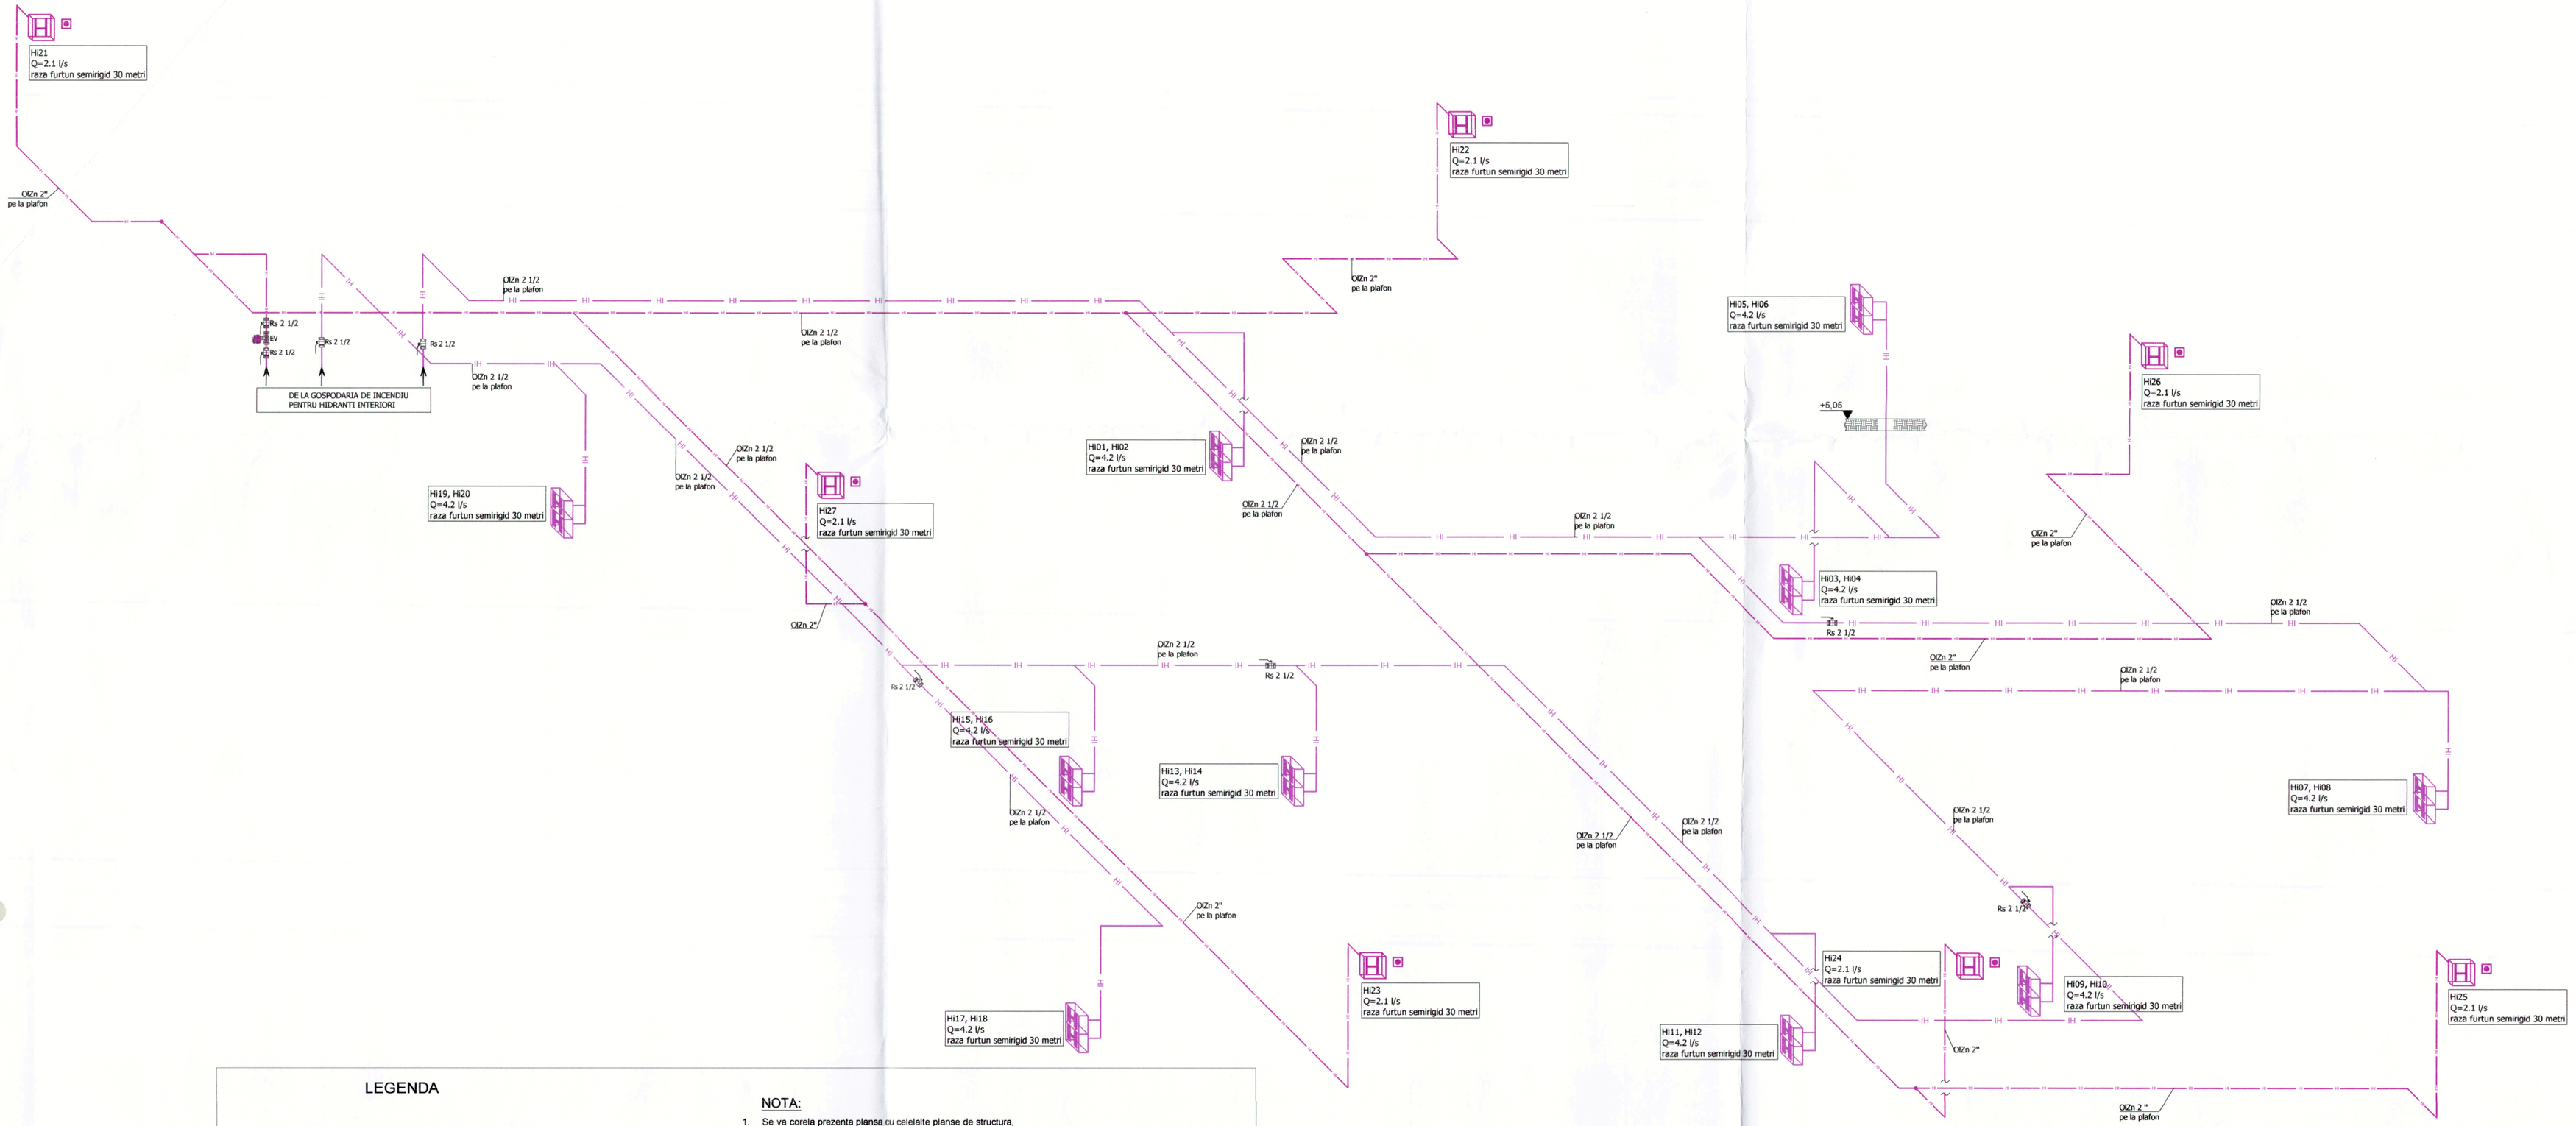

LEGENDA

Conducta alimentare hidranti interiori din otel zincat / apa - apa

Conducta alimentare hidranti interiori pentru parcaj din otel zincat / apa - aer

RS Robinet de sectorizare retea -normal deschis

HIDRANT DE INCENDIU INTERIOR:
- ROBINET DE HIDRANT Dn25, RACORD FILET G1" SI RACORD TIP "C";
- FURTUN SEMIRIGID (DIAMETRU 33mm), LUNGIME 30m;
- TEAVA REFULARE, CU ROBINET PENTRU JET COMPACT SI PULVERIZAT, CU AJUTAJUL DE PULVERIZARE Ø12;
- CUTIE HIDRANT CU RAMA,GEAM SI TAMBUR CU BOBINA CU DIAM. MIN. DE 20cm PENTRU FURTUN;
- CHEIE PENTRU RACORD TIP "B-C";
HIDRANTII VOR FI SIGILATI, FURTUNUL FIIND SCOS IN CAZ DE INCENDIU PRIN SPARGEREA GEAMULUI;

NOTA:

1. Se va corela prezenta plansa cu celelalte planse de structura, arhitectura si instalatii.
2. La trecerea conductelor in elemente de constructie care au rol de protectie la foc (pereti,plansee)se vor lua masuri de etansare a golurilor din jurul acestora cu materiale rezistente la foc asigurandu-se limita de rezistenta la foc a elementului de constructie strapuns.
3. Instalatiile sanitare se vor executa conform normativ I9-2015, NP-118/2-2013 si detalii furnizor.
4. Orice nepotrivire se va semnala din timp proiectantului.

Detaliu amplasare hidranti interiori

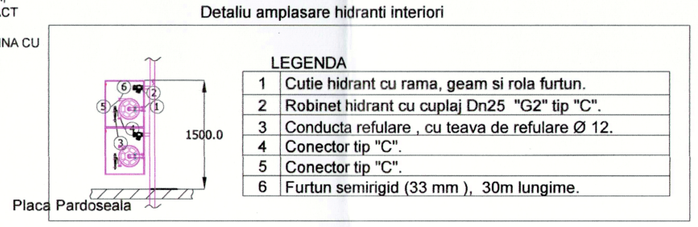

LEGENDA

1	Cutie hidrant cu rama, geam si rola furtun.
2	Robinet hidrant cu cuplaj Dn25 "G2" tip "C".
3	Conducta refulare , cu teava de refulare Ø 12.
4	Conector tip "C".
5	Conector tip "C".
6	Furtun semirigid (33 mm), 30m lungime.

NOTA:

1. Se vor utiliza hidranti interiori cu furtun semirigid conform SREN671-1.
2. Robinetul hidrantului impreuna cu echipamentul de serviciu se monteaza intr-o cutie speciala, amplasata in nisa sau firida in zidarie, la inaltimea de 0,8 - 1,5 m masurata de la pardoseala pana la partea superioara a cutiei.
3. In cazul in care se monteaza in nisa, rezistenta la foc a peretelui, dupa montarea nisei, trebuie sa ramana neschimbata.
4. Conductele care formeaza reteaua de distributie aferenta hidrantilor interiori se realizeaza obligatoriu din otel.
5. Diametrul minim in instalatia de hidranti interiori este Dn 2".
6. Hidrantii au fost amplasati astfel incat fiecare punct al zonei protejate sa fie atins de 2 jeturi

IATAN L. ELENA-MARIA
ROMÂNIA
MDRAP
Nr. 10967
A, B, C, D, E, F
INGINER VERIFICATOR PROIECTE

SOCIETATEA LGC CONCEPT DESIGN S.R.L. C.U.I.: 38113414 BUCUREȘTI - ROMÂNIA

ACEST DOCUMENT NU POATE FI REPRODUS, IMPRUMUTAT, EXPUS SAU FOLOSIT IN NICI UN ALT SCOP DECAT CEL PENTRU CARE A FOST COMANDAT SI EXECUTAT. INFORMATIILE CONTINUTE IN ACEST DOCUMENT NU POT FI TRANSMISE LA TERTI SAU FOLOSITE IN ALTE SCOPURI FARA ACORDUL SCRIS AL **SC GRECO PROIECT SRL**

SC LGC CONCEPT DESIGN SRL
J40/14550/2017 C.U.I. RO 38113414 BUCURESTI
tel. +40.740.208.801, web : www.greco-proiect.eu

GRECO PROIECT SOLUTIONS

BENEFICIAR: **ADMINISTRATIA COMERCIALA SECTOR 6**

PROIECT NR: **10764 din 04.07.2022**

SPECIFICATIE	NUME	SEMNATURA
SEF PROIECT	Arh. Cristian Ghimus	
PROIECTAT	Ing. Nicolae Cretu	
DESENAT	Ing. Nicolae Cretu	

SCARA: -
Format plansa A1
DATA: Iulie 2022

TITLU PROIECT: **PIATA VALEA IALOMITEI**
Modificari interioare, exterioare si lucrari pentru adaptarea cladirii existente in vederea asigurarii securitatii la incendiu
Aleea Baiut nr. 20B, Sector 6 Bucuresti

FAZA: **PTh+DE**

TITLU PLANSA: **INSTALATII SANITARE**
SCHEMA IZOMETRICA
HIDRANTI INTERORI

Plansa nr: **IS03**