


EXTRAS DE PLAN CADASTRAL SCARA 1:2000 aferent imobilului situat în Bd.Timisoara nr.89, sector 6, București

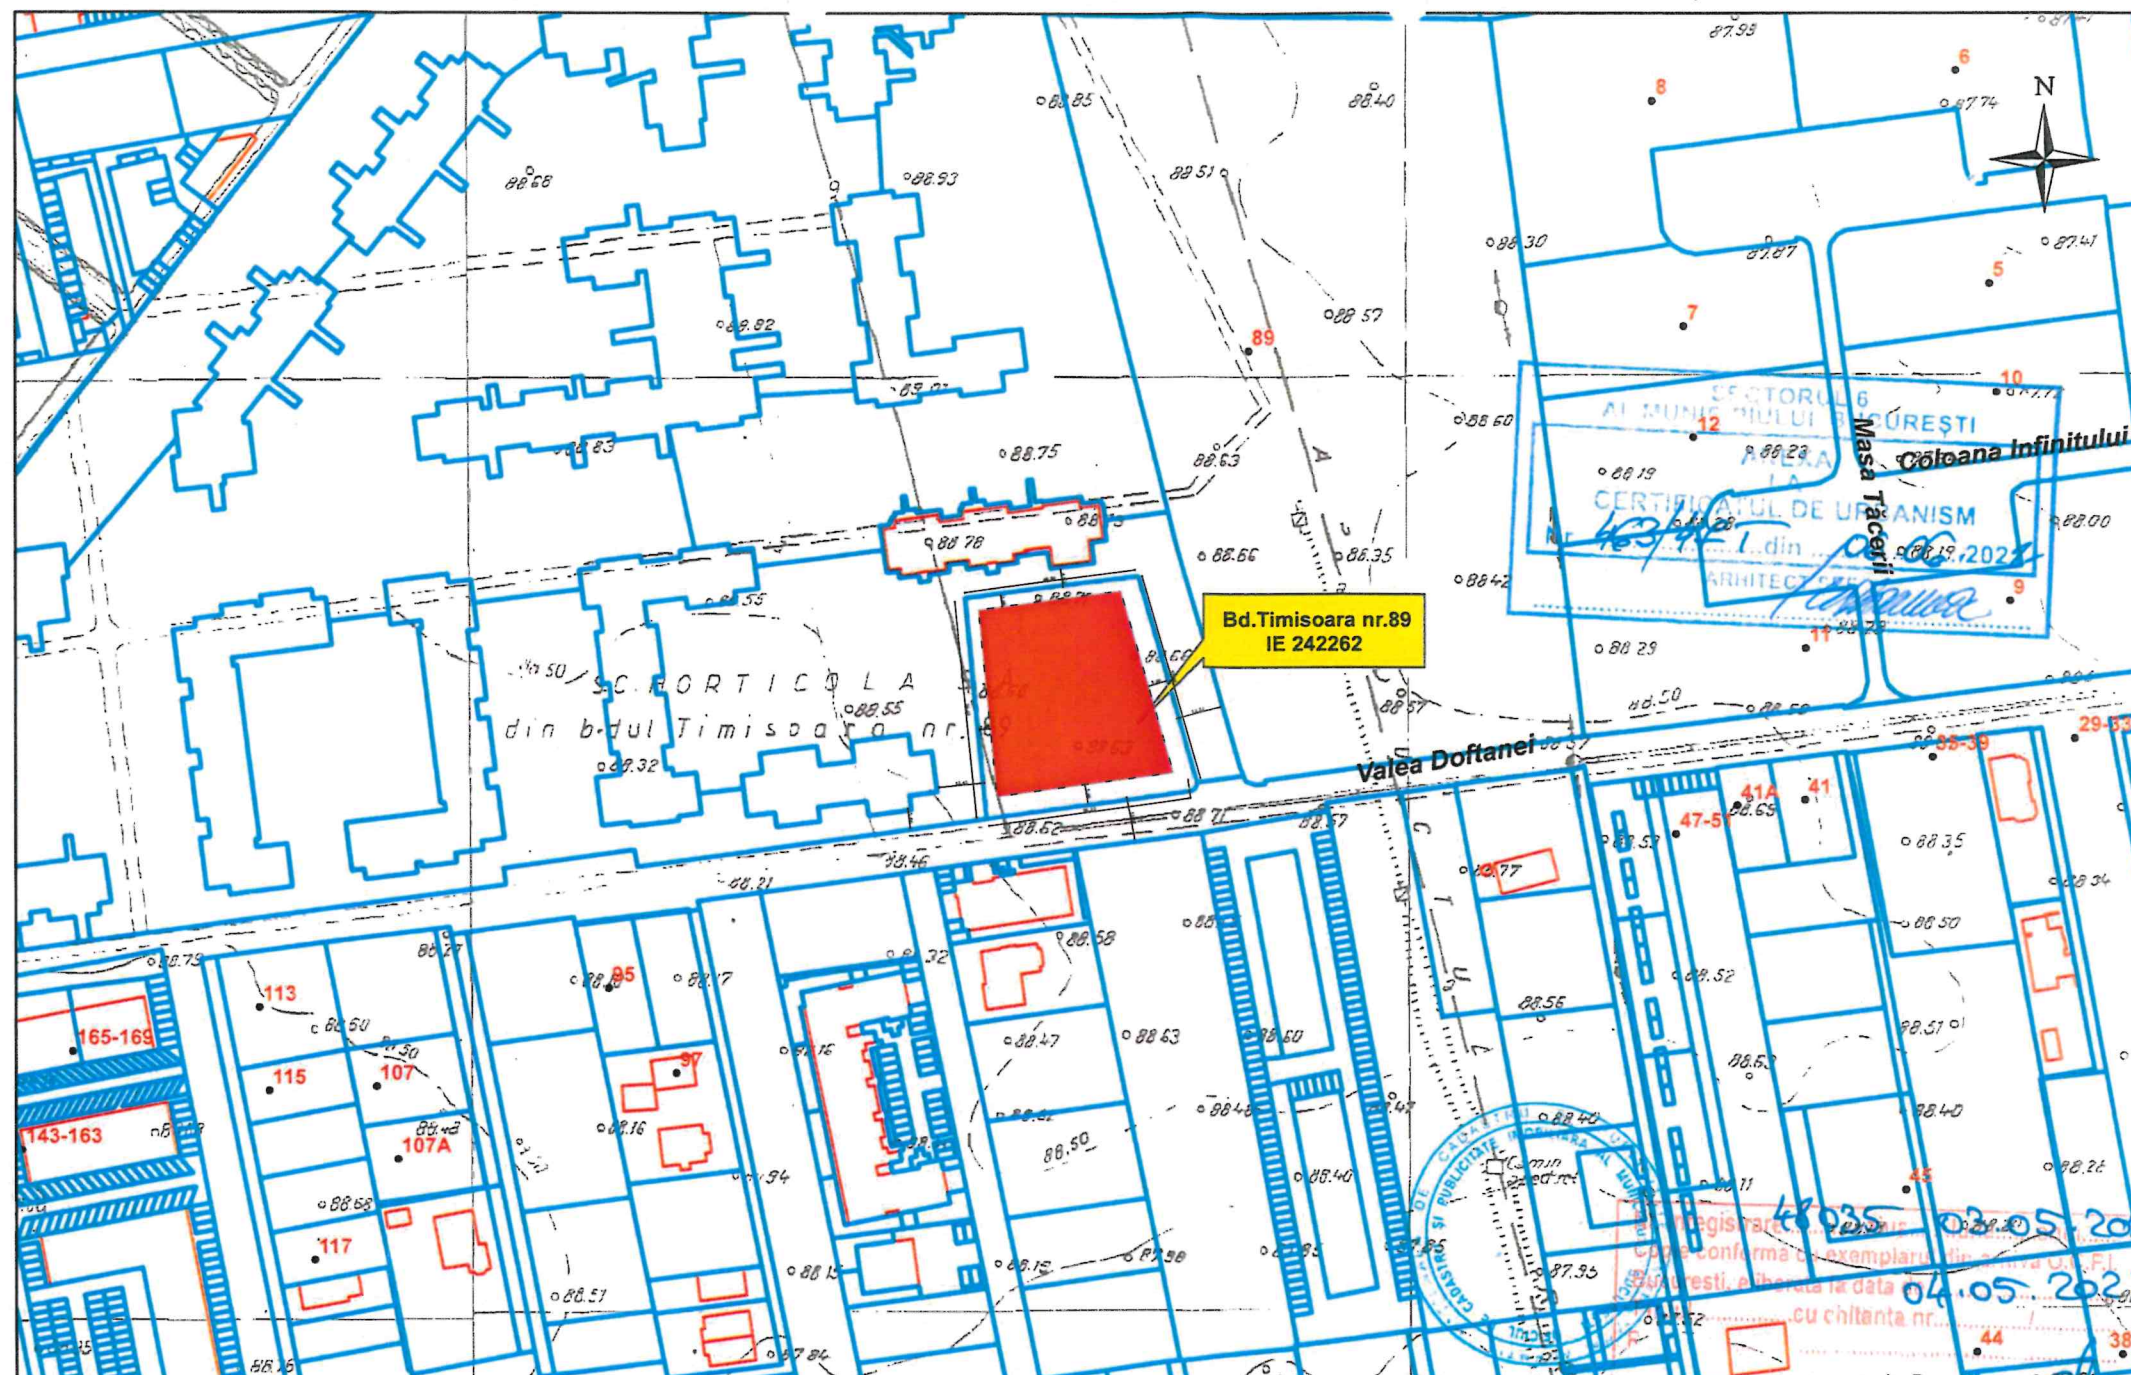

Documentatii cadastrale avizate
Construcții introduse în sistemul integrat de cadastru și carte funciara

NOTE GENERALE:

- ÎN CAZUL APĂRIȚIEI UNOR NECONCORDANȚE ÎNTRE SITUAȚIA DE PE TEREN ȘI PLANURILE DE EXECUȚIE, EXECUTANTUL VA CONTACTA PROIECTANTUL ÎN VEDEREA STABILIRII UNOR SOLUȚII
- PROIECTUL DE ARHITECTURĂ SE VA CONSULTA ÎMPREUNĂ CU PROIECTELE CELORLATE SPECIALITĂȚI.
- TOATE COTELE DE ÎNĂLȚIME DIN PLANURI SUNT DATE FATĂ DE COTA 0.00 A CLĂDIRII
- TOATE COTELE DE PARAPETI SUNT RAPORTATE LA ÎNĂLȚIMEA FINITĂ A PARDOSELII.
- TOATE ELEMENTELE DE TAMPLARIE SUNT COTATE LA FINIT, NU ESTE COTAT GOLUL NECESAR MONTAJULUI TAMPLARIEI.
- CONSTRUCTORUL ESTE OBLIGAT SĂ VERIFICE TOATE DIMENSIUNILE PE SANTIER, ÎNAINTE DE PROCURAREA MATERIALELOR ȘI ÎNCEPEREA EXECUȚIEI, PENTRU TOATE CATEGORIILE DE LUCRĂRI.
- PENTRU TOATE CATEGORIILE DE LUCRĂRI DE ANVELOPANTĂ (ÎNCHIDERI ȘI COMPARTIMENTARI, IZOLAȚII, TAMPLARIE EXTERIOARĂ, FINISAJE EXTERIOARE, ETC) SE VOR ÎNAINȚA SPRE APROBARE BENEFICIARULUI ȘI PROIECTANTULUI GENERAL MOSTRE DIN FIECARE MATERIAL / SISTEM FOLOSIT.
- TOTI PERETII DE GIPS-CARTON SUNT COTATI LA FATA FINITĂ.
- TOATE DESENELE ÎN ORIGINAL, SPECIFICAȚIILE ȘI DREPTURILE DE AUTOR SUNT PROPRIETATEA AUTORILOR.

OCPI Bucuresti, Bd.Expoziției nr.1A, sector 1, ROMANIA
Data: 04.05.2022
Intocmit: ing.Mihaela CHIRAN

ORDIN
DIRECȚIA
3149
Dragoș
MOLNER

- Gradul de rezistență la foc : II, conform P 118-99
- Număr de compartimente de incendiu: 1
- Risc mic de incendiu, conform P 118-99
- CATEGORIA "C" NORMALA DE IMPORTANTA (conform HGR nr. 766/1997)
- CLASA "II" DE IMPORTANTA (conform Normativului P100/92)

TITLUL PROIECTULUI:
Construire imobil cu funcțiunea de creșă mică, organizare executare lucrări, bransamente utilități și împrejurire teren

Beneficiar: PRIMĂRIA SECTOR 6 - DIRECȚIA GENERALĂ INVESTIȚII PUBLICE

Adresa:
Loc. Bucuresti, Sectorul 6, blv. Timisoara nr. 89, nr. cad. 242262

TITLUL PLANȘEI:

PLAN DE ÎNCADRARE

0 1m 2m 3m 4m 5m

Nota: 1cm pe plan = 1m pe teren

PROIECTANT GENERAL:

VECO

VEGO CONCEPT ENGINEERING S.R.L.
J40/13314/2011
RO 29319742

NUME:	SEMNĂTURĂ
Manager proiect Ec. Mihai MIHAILESCU	
Șef proiect arh. Dragoș MOLNER	
Proiectat arh. Andrei MAZUREAC	
Proiectat arh. Luay BADDOUR	

Scara:	Numărul planșei:	Specialitatea:	Faza:	Numărul proiectului:	Data:	Revizia:
1:1	A.01.2	Arhitectură	S.F.	3790	09.2022	00