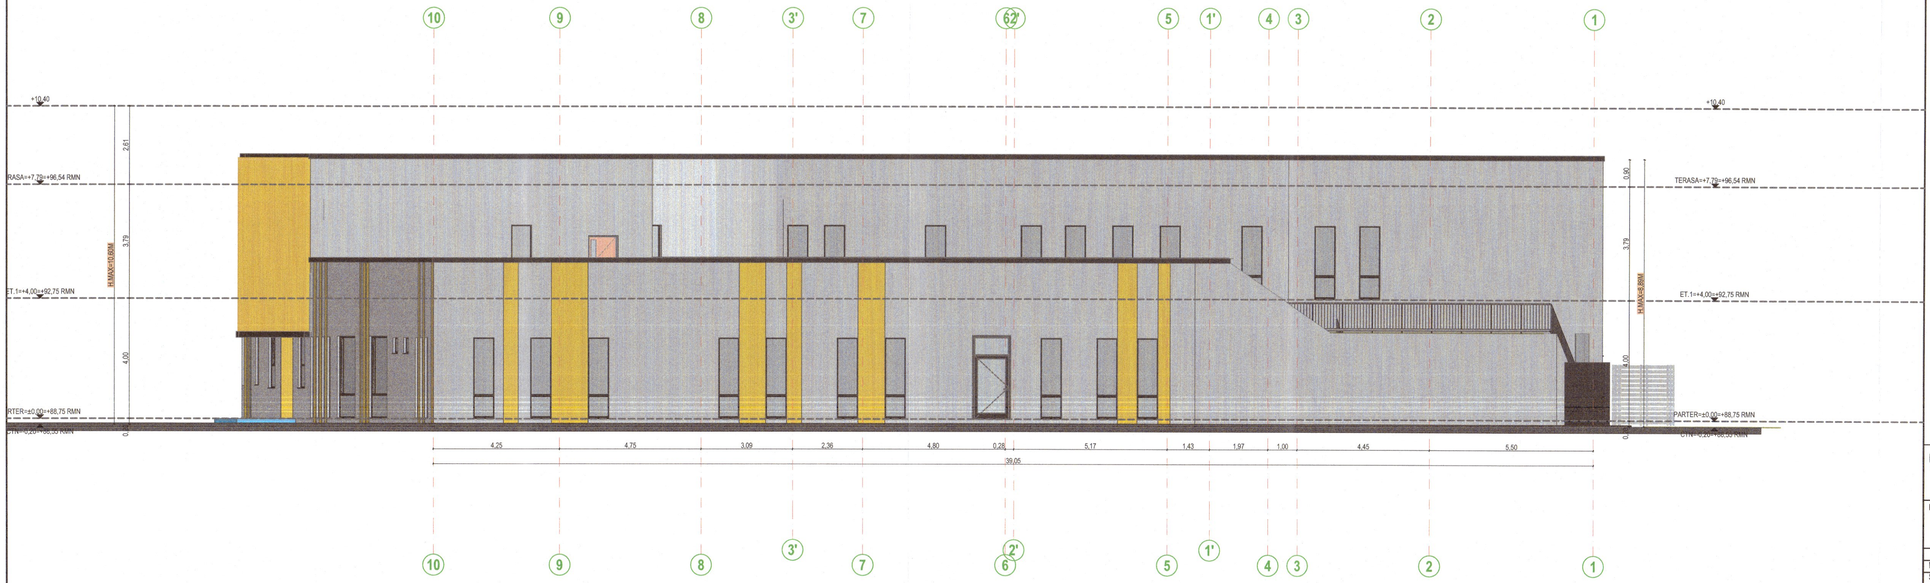

0 1m 2m 3m 4m 5m

Nota: 1cm pe plan = 1m pe teren

•*Gradul de rezistență la foc : II, conform P 118-99*
•*Număr de compartimente de incendiu: 1*
•*Risc mic de incendiu, conform P 118-99*
•*CATEGORIA "C" NORMALA DE IMPORTANTA (conform HGR nr. 766/1997)*
•*CLASA "II" DE IMPORTANTA (conform Normativului P100/92*

TITLUL PROIECTULUI:
Construire imobil cu functiunea de cresa mica, organizare executare lucrari, bransamente utilitati si imprejmuire teren

PROIECTANT GENERAL:
VEGO CONCEPT ENGINEERING S.R.L.
J40/13314/2011
RO 29319742

	NUME:	SEMNĂTURĂ
Manager proiect	Ec. Mihai MIHAILESCU	
Șef proiect	arh. Dragos MOLNER	
Proiectat	arh. Andrei MAZUREAC	
Proiectat	arh. Luay BADDOUR	
Proiectat		

Beneficiar: PRIMARIA SECTOR 6 - DIRECTIA GENERALA INVESTITII PUBLICE

Adresa:
Loc. Bucuresti, Sectorul 6, blv. Timisoara nr. 89, nr. cad. 242262

TITLUL PLANȘEI:
FATADA NORD

Scara:	Numărul planșei:	Specialitatea:	Faza:	Numărul proiectului	Data:	Revizia:
1:100	A.15	Arhitectură	S.F.	3790	09.2022	00