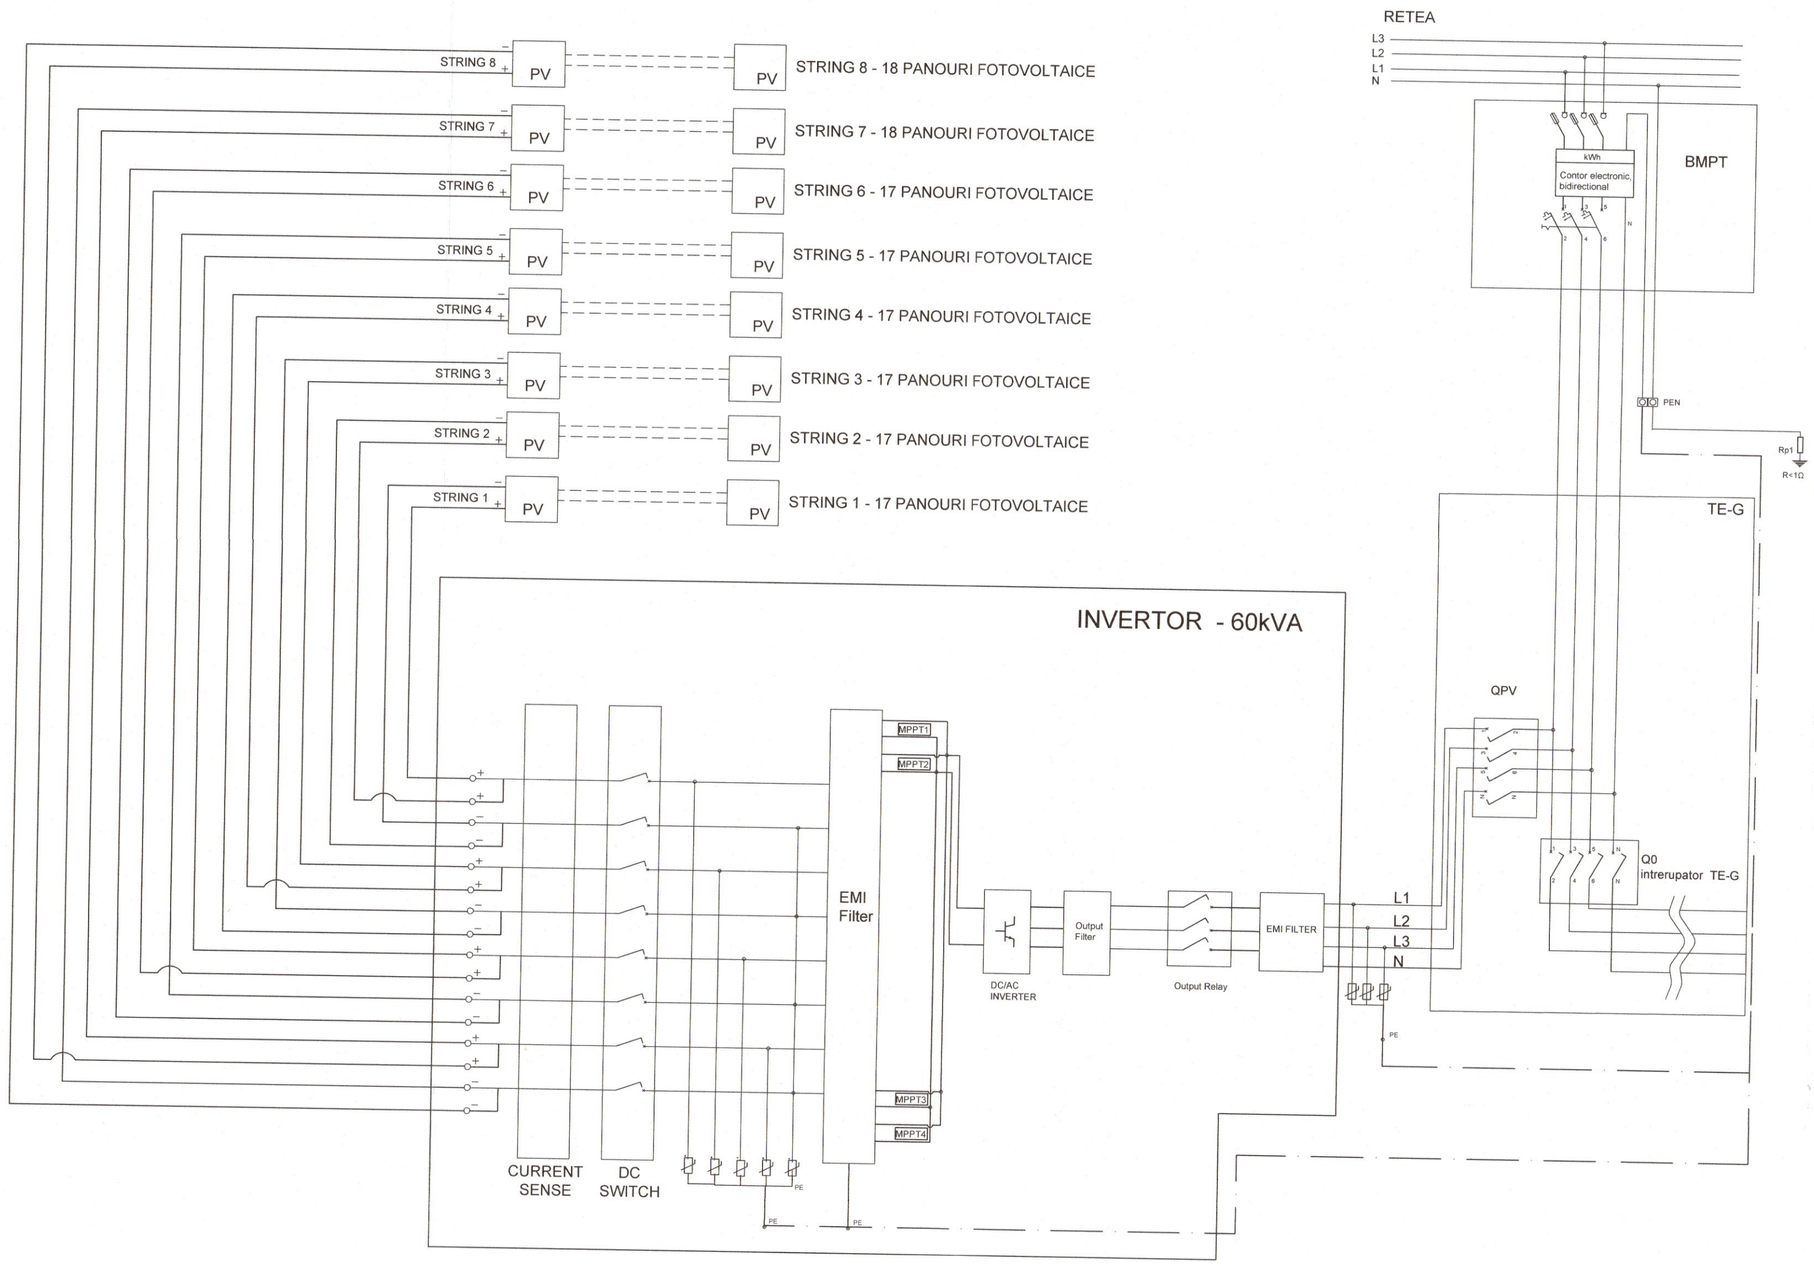

Nota:
1.Cladire va fi echipat cu un sistem fotovoltaic, compus dintr-un invertor de 60kWp si 138 panouri fotovoltaice 450W
2.Energia furnizata de catre sistemele fotovoltaice va fi injectata in tabloul electric general aferent cladirii.
3.Surplusul de energie va fi injectat in reteaua publica prin intermediul unui contor bidirectional montat in blocul de masura si protectie trifazat.

- *Gradul de rezistență la foc : II, conform P 118-99*
- *Număr de compartimente de incendiu: 1*
- *Risc mic de incendiu, conform P 118-99*
- *CATEGORIA "C" NORMALA DE IMPORTANTA (conform HGR nr. 766/1997)*
- *CLASA "II" DE IMPORTANTA (conform Normativului P100/92*

TITLUL PROIECTULUI

Construire imobil cu functiunea de cresa mica, organizare executare lucrari, bransamente utilitati si imprejmuire teren

PROIECTANT GENERAL SI DE SPECIALITATE INSTALATII:

VEGO

VEGO DESIGN EXPERTISE S.R.L.
J40/14430/05.10.2018,
CIF RO39971785

	NUME:	SEMNATURA:
Manager proiect	Mihai MIHAILESCU	
Sef proiect	arh. Dragos Molner	
Proiectat	ing. Mihai Calin	
Desenat	ing. Mihai Calin	

Beneficiar: PRIMARIA SECTOR 6 - DIRECTIA GENERALA INVESTITII PUBLICE

Adresa: Loc. Bucuresti, Sectorul 6, blv. Timisoara nr. 89, nr. cad. 242262

TITLUL PLANSEI: INSTALATII ELECTRICE-
SCHEMA BLOC SISTEM FOTOVOLTAIC

Scara:	Numărul plansei:	Specialitatea:	Faza:	Numărul proiectului:	Data:	Revizia:
%	IEL02	INSTALATII ELECTRICE	S.F.	3790	12.2022	00