VEDERE DE SUS
1:7.5

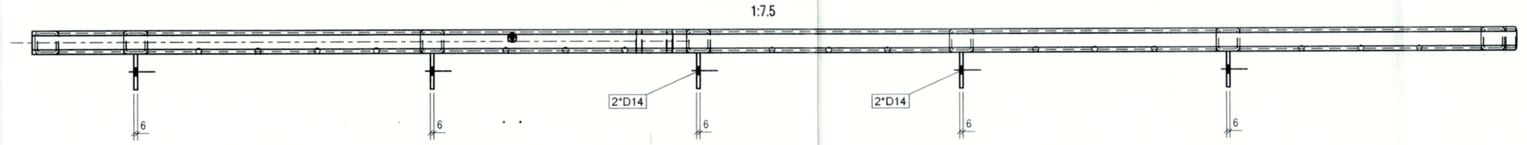

VEDERE DIN FATA
1:7.5

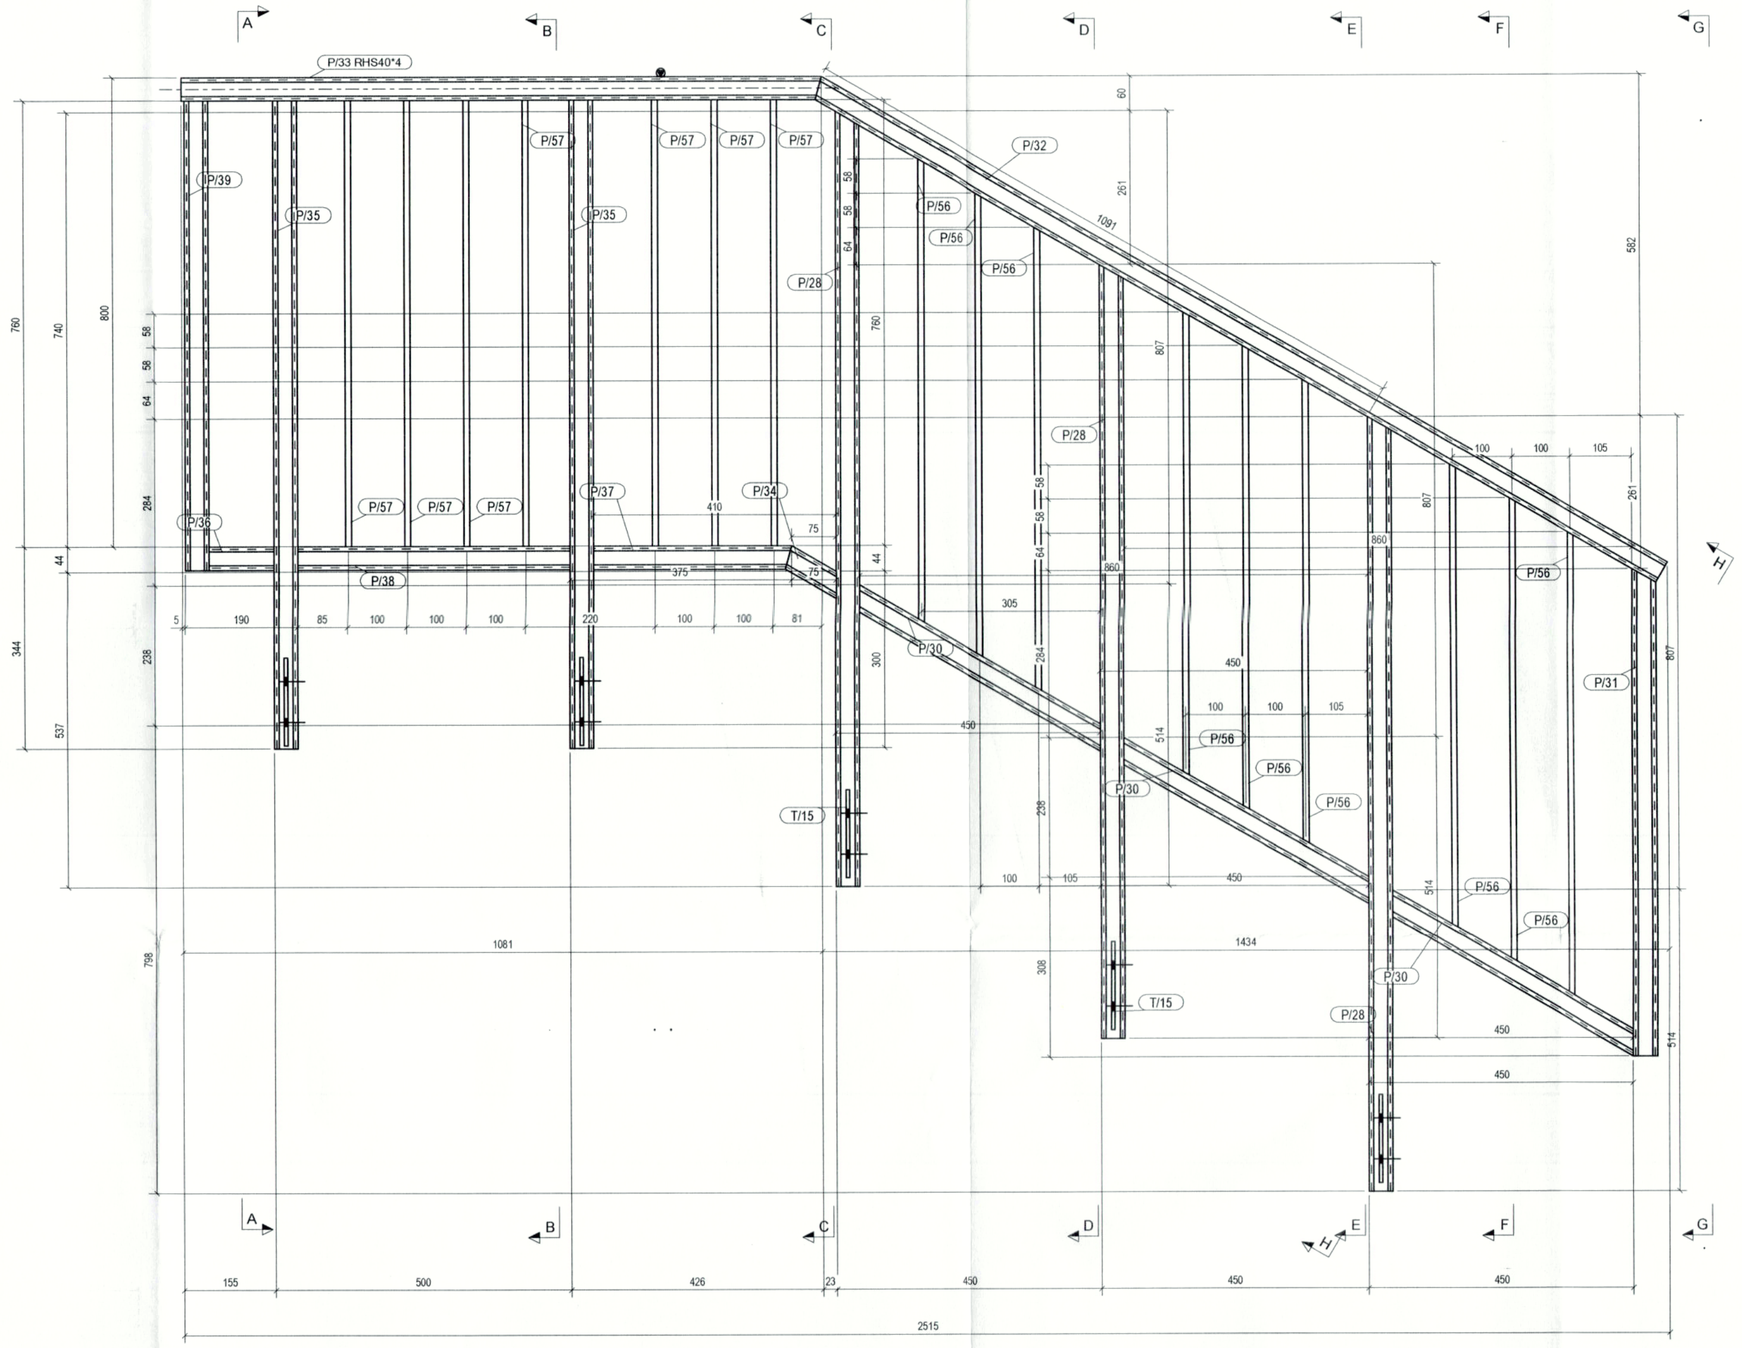

D - D - Scara 1:7.5

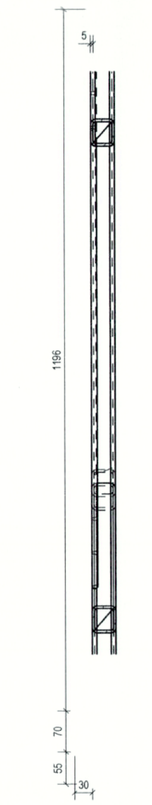

F - F - Scara 1:7.5

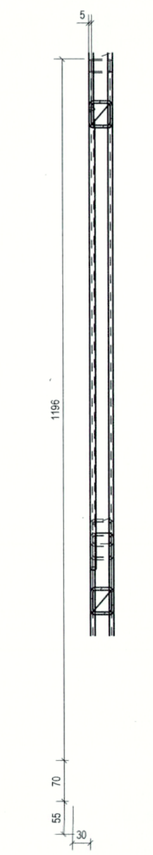

H - H - Scara 1:7.5

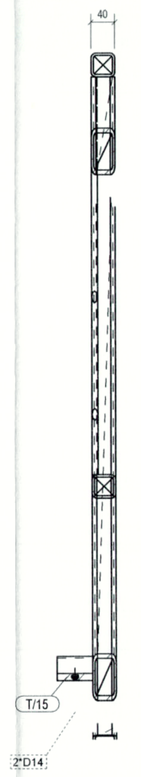

E - E - Scara 1:7.5

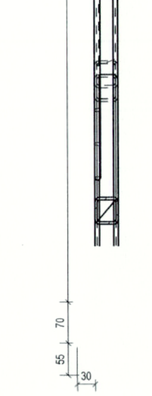

G - G - Scara 1:7.5

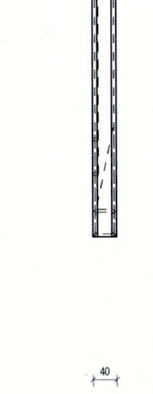

A - A - Scara 1:7.5

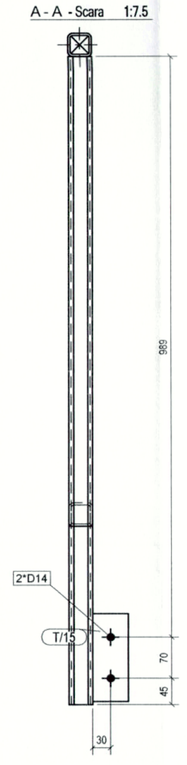

B - B - Scara 1:7.5

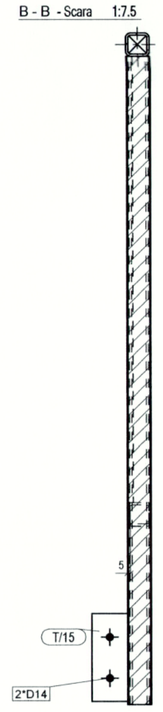

C - C - Scara 1:7.5

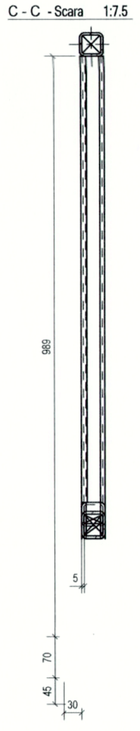

LISTA MATERIALE PENTRU 1 BUC.		BA/6	67.2 kg		1	BUCATI DE EXECUTAT	
Pozitia	Denumire	Profil	Material	Bucati	Lungime [mm]	Suprafata [m2]	Masa [kg]
P/32	BALUSTRADA	RHS40*4	S235JR	1	1658	0.25	7.4
P/28	BALUSTRADA	RHS40*4	S235JR	3	1321	0.20	5.9
P/35	BALUSTRADA	RHS40*4	S235JR	2	1104	0.17	4.9
P/33	BALUSTRADA	RHS40*4	S235JR	1	1081	0.16	4.8
P/31	BALUSTRADA	RHS40*4	S235JR	1	830	0.13	3.7
P/39	BALUSTRADA	RHS40*4	S235JR	1	800	0.12	3.6
P/30	BALUSTRADA	RHS40*4	S235JR	3	497	0.08	2.2
P/38	BALUSTRADA	RHS40*4	S235JR	1	460	0.07	2.1
P/37	BALUSTRADA	RHS40*4	S235JR	1	335	0.05	1.5
P/34	BALUSTRADA	RHS40*4	S235JR	1	110	0.02	0.5
P/36	BALUSTRADA	RHS40*4	S235JR	1	110	0.02	0.5
P/56	BALUSTRADA	D10	S235JR	9	790	0.02	0.4
P/57	BALUSTRADA	D10	S235JR	7	760	0.02	0.4
T/15	RIGIDIZARE	PL6*50	S235JR	5	150	0.02	0.4
					Total	2.45	67.2

BENEFICIAR:
ADMINISTRATIA COMERCIALA SECTOR 6

PROIECT:
PIATA VALEA IALOMITEI

PROIECTANT REZISTENTA: SC LGC CONCEPT DESIGN SRL

DENUMIRE PLANSA: PLAN UZINARE ANSAMBLUL: BA/6

PROIECTANT: ing. Stefan Neacsu

SCARA: 1:7.5

Nr. Crt.