POMPA DE CALDURA AER - APA

POMPA DE CALDURA AER - APA
UNITATE EXTERIOARA 3 x 22 kW

POMPA DE CALDURA AER - APA
UNITATE INTERIOARA 3 x 22 kW

POMPA DE CALDURA AER - APA
UNITATE EXTERIOARA 3 x 22 kW

POMPA DE CALDURA AER - APA
UNITATE INTERIOARA 3 x 22 kW

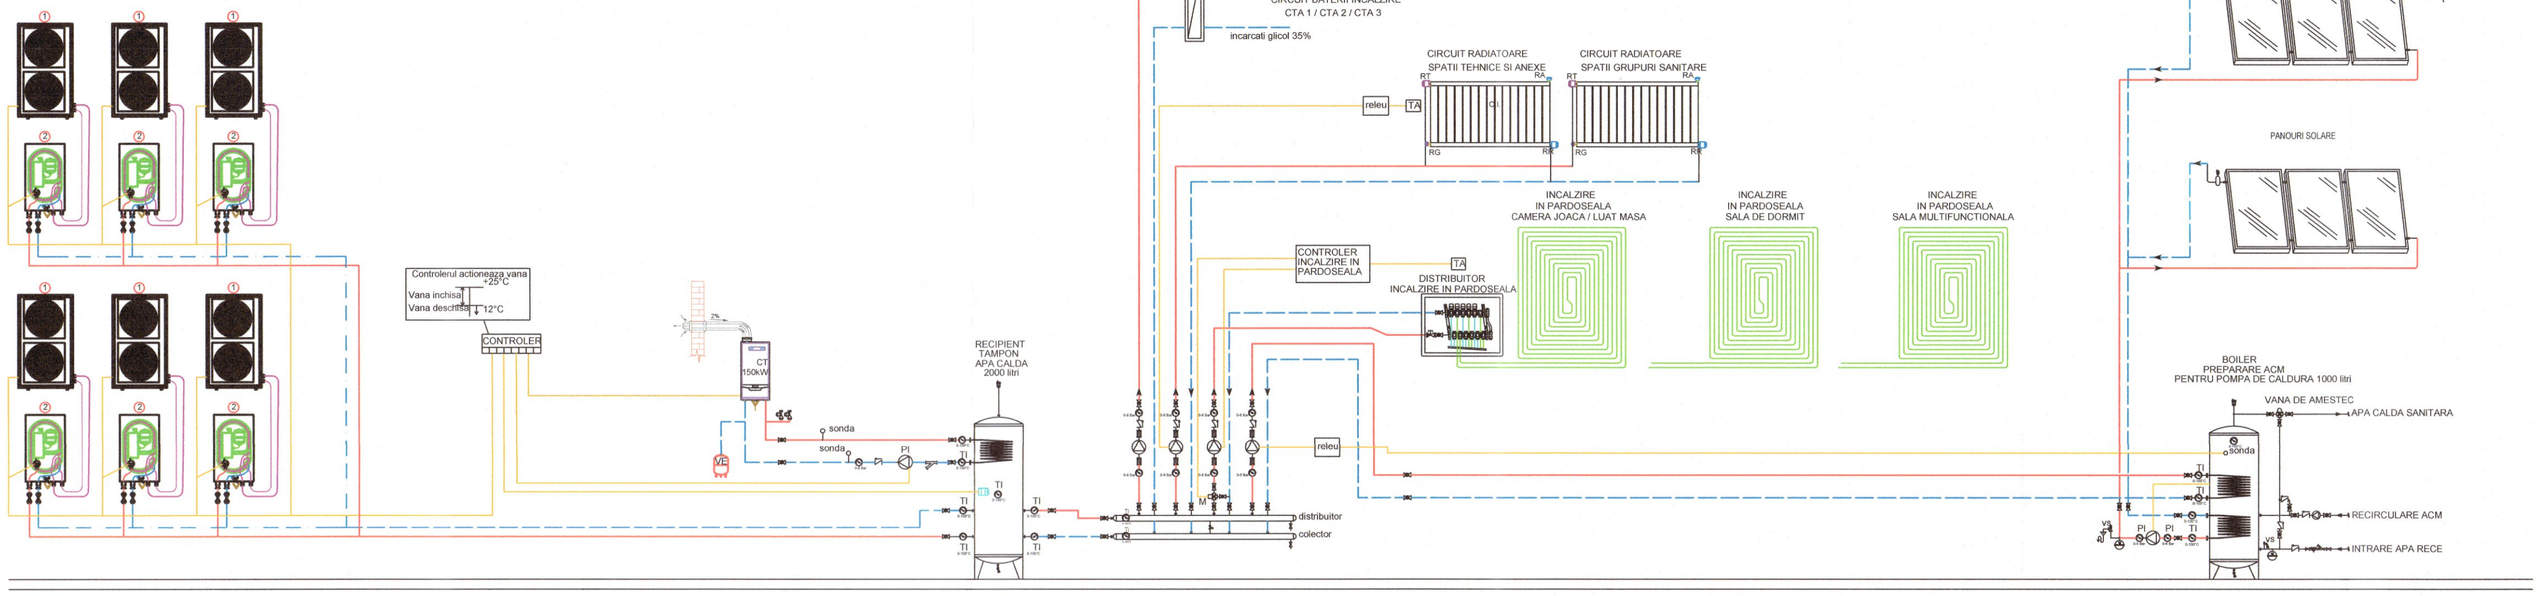

LEGENDA

- Sonda
- TB Termostat boiler sau tank inertial
- TS Termostat de siguranta
- TA Termostat ambiental
- FS Fluxostat de siguranta
- PS Presostat de siguranta
- Vana cu 3 cai actionata electric Amestecatoare
- Vana cu 3 cai actionata electric Deviatoare
- Electrovana cu 2 cai
- Vana de amestec ACM
- Termometru
- Manometru
- Vana de inchidere
- Vana de echibrare
- Supapa de sens
- Filtru
- Racord antivibrant
- Electropompa
- Supapa de siguranta
- Sifon
- Vas de expansiune
- Vana de incarcare
- Vana de aerisire
- Dezaerator automat
- Purja
- Deconector

- teava traseu incalzire, tur
- teava traseu incalzire, retur
- teava traseu incalzire in pardoseala
- teava traseu apa rece automatizare

ALTERNATIV SE POT UTILIZA POMPE DE CALDURA APA - APA / SOL - APA
PENTRU A LUA IN CALCUL ACESTE VARIANTE ESTE NECESAR UN STUDIU HIDRO-GEOLOGIC SI AVIZ FAVORABIL DE LA MINISTERUL MEDIULUI

POMPA DE CALDURA APA - APA

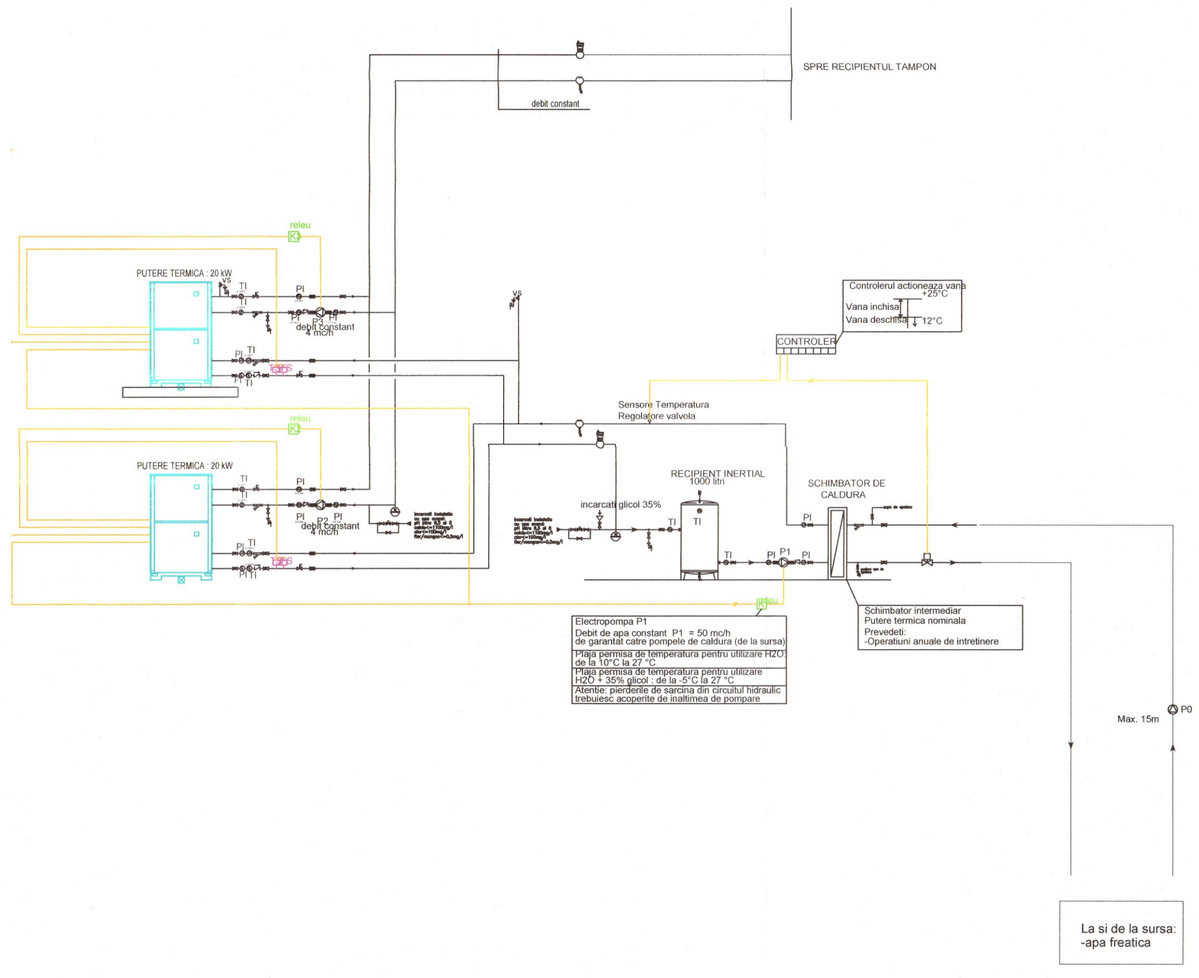

POMPA DE CALDURA SOL - APA

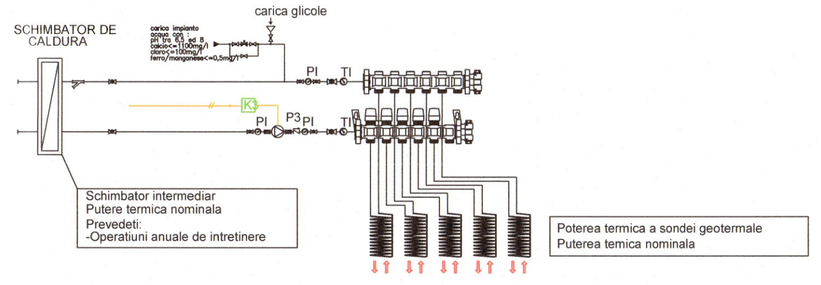

- *Gradul de rezistență la foc : II, conform P 118-99*
- *Număr de compartimente de incendiu: 1*
- *Risc mic de incendiu, conform P 118-99*
- *CATEGORIA "C" NORMALA DE IMPORTANTA (conform HGR nr. 766/1997)*
- *CLASA "I" DE IMPORTANTA (conform Normativului P100/92*

TITLUL PROIECTULUI

Construire imobil cu functiunea de cresa mica, organizare executare lucrari, bransamente utilitati si imprejmuire teren

PROIECTANT GENERAL SI DE SPECIALITATE INSTALATII:
VEGO DESIGN EXPERTISE S.R.L
J40/14433/09.10.2018, CIF RO39571785

Beneficiar: PRIMARIA SECTOR 6 - DIRECTIA GENERALA INVESTITII PUBLICE

Adresa: Loc. Bucuresti, Sectorul 6, blv. Timisoara nr. 89, nr. cad. 242262

	NUME:	SEMNATURA:
Manager proiect	Mihai MIHAILESCU	
Şef proiect	arh. Dragos Molner	
Proiectat	ing. Palfi Csaba	
Desenat	ing. Palfi Csaba	

TITLUL PLANSEI: INSTALATII DE INCALZIRE
SCHEMA FUNCTIONALA INCALZIRE SI PREPARARE ACM

Scara:	Numărul planşei:	Specialitatea:	Faza:	Numărul proiectului:	Data:	Revizia:
-	ITR001	INSTALATII HVAC	S.F.	3790	12.2022	00