


SISTEM VENTILARE PENTRU ZONE DE DORMIT / CAMERA JOACA SI LUAT MASA

CTA 1 - 6.500m³h - ZONE DE DORMIT / CAMERA JOACA SI LUAT MASA

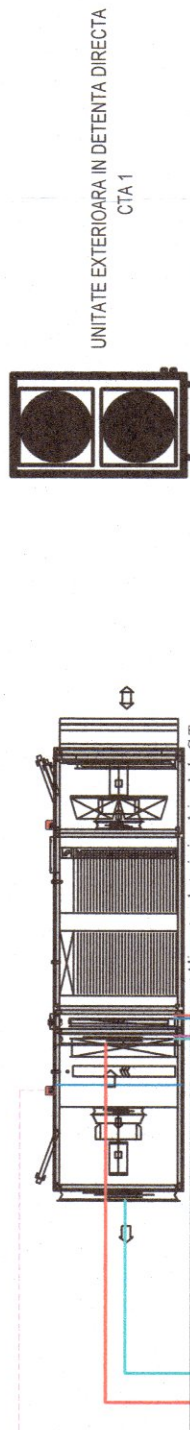


TERASA

TERASA


Alimentare baterie incalzire de la C.T.

Alimentare baterie incalzire de la Unitatea externa

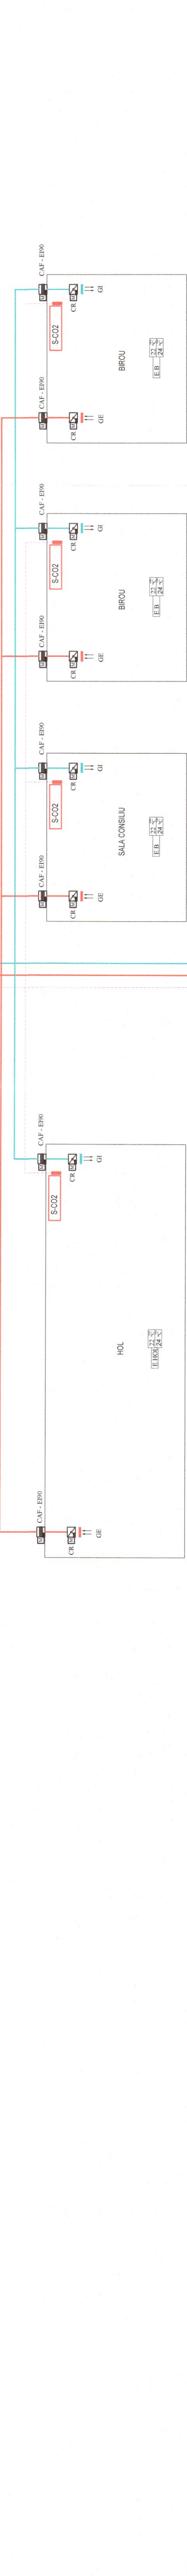

ETAJ 1

ETAJ 1

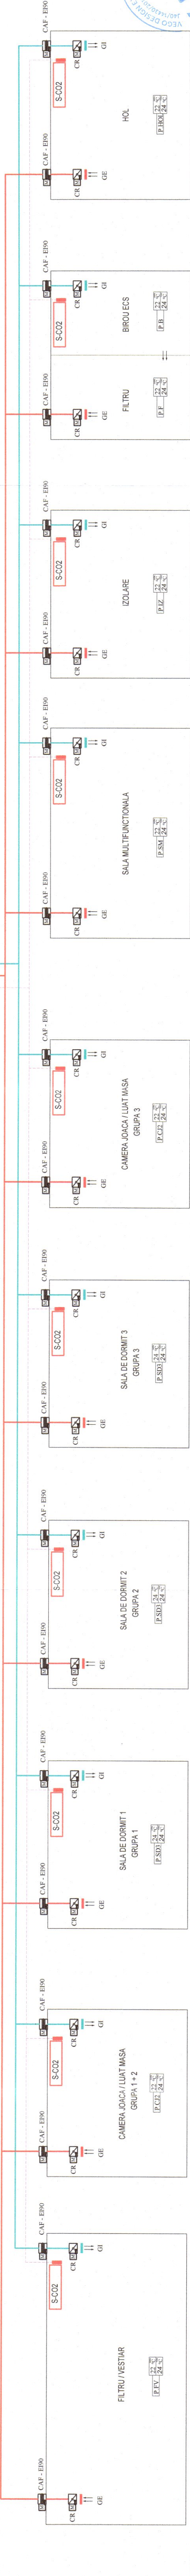

PARTER

PARTER

LEGENDA:

- TUBULATURA RECTANGULARA IZOLATA - INTRODUCERE AER PROASPAT
- TUBULATURA RECTANGULARA IZOLATA DOAR LA EXTERIOR - EVACUARE AER
- TUBULATURA INTRODUCERE AER DE COMPENSARE CU MARCAJ CE
- TUBULATURA EVACUARE FUM CU MARCAJ CE

CLAPETA ANTI FOC, RF EI90, CU MONTAJ PE TUBULATURA, LA TRECERE PRIN PERETII IR

CLAPETA DE REGLAJ DEBIT, CU MONTAJ PE TUBULATURA

- SENZOR DE CO2
- GRILA DE EXTRACTIE
- GRILA DE INTRODUCERE

Gradul de rezistență la foc - II, conform P 118-99
Număr de compartiment de incendiu: 1
Categorie de incendiu conform P 118-99
CATEGORIA C7 - NORMALA DE IMPORTANTA (conform HGR nr. 786/1997)
CLASA IV DE IMPORTANTA (conform Normativului P100/92)

TITLUL PROIECTULUI
Construire imobil cu funcțiunea de cresa mica, organizare executare lucrări, bransamente utilitati si imprejurire teren

Beneficiar: PRIMARIA SECTOR 6 - DIRECTIA GENERALA INVESTITII PUBLICE

Adresa: Loc. Bucuresti, Sectorul 6, blv. Timisoara nr. 89, nr. cad. 242282

VEGO DESIGN EXPERTISE S.R.L.		VEGO DESIGN EXPERTISE S.R.L.	
J4011443009.10.2018.		J4011443009.10.2018.	
CIF: RO39971788		CIF: RO39971788	
NUME:		NUME:	
Manager proiect		Manager proiect	
Mihai MIHAILESCU		Mihai MIHAILESCU	
Sef proiect		Sef proiect	
arh. Dragoș Moner		arh. Dragoș Moner	
Proiectat		Proiectat	
Ing. Palf Csaba		Ing. Palf Csaba	
Desenat		Desenat	
Ing. Palf Csaba		Ing. Palf Csaba	
Scara:		Scara:	
Numărul planșei:		Numărul planșei:	
IVN001		IVN001	
Specialitatea:		Specialitatea:	
INSTALATII		INSTALATII	
Faza:		Faza:	
S.F.		S.F.	
Data:		Data:	
12.2022		12.2022	
Reviz:		Reviz:	
00		00	

PROIECTANT GENERAL SI DE SPECIALTATE INSTALATII:

VEGO DESIGN EXPERTISE S.R.L.

INSTALATII DE VENTILARE
SCHEMA FUNCTIONALA CTA 1