


CTA 2 - 5.000m3/h - ZONE DE DORMIT / CAMERA JOACA SI LUAT MASA


SISTEM VENTILARE PENTRU ZONE DE DORMIT / CAMERA JOACA SI LUAT MASA

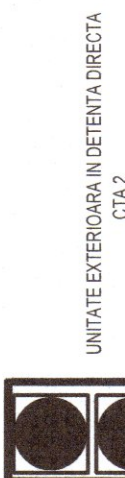

UNITATE EXTERIOARA IN DETENTIA DIRECTA CTA 2

TERASA


Alimentare balneare incalzire de la C.T.1  
Alimentare balneare racire de la Unitatea exterioara

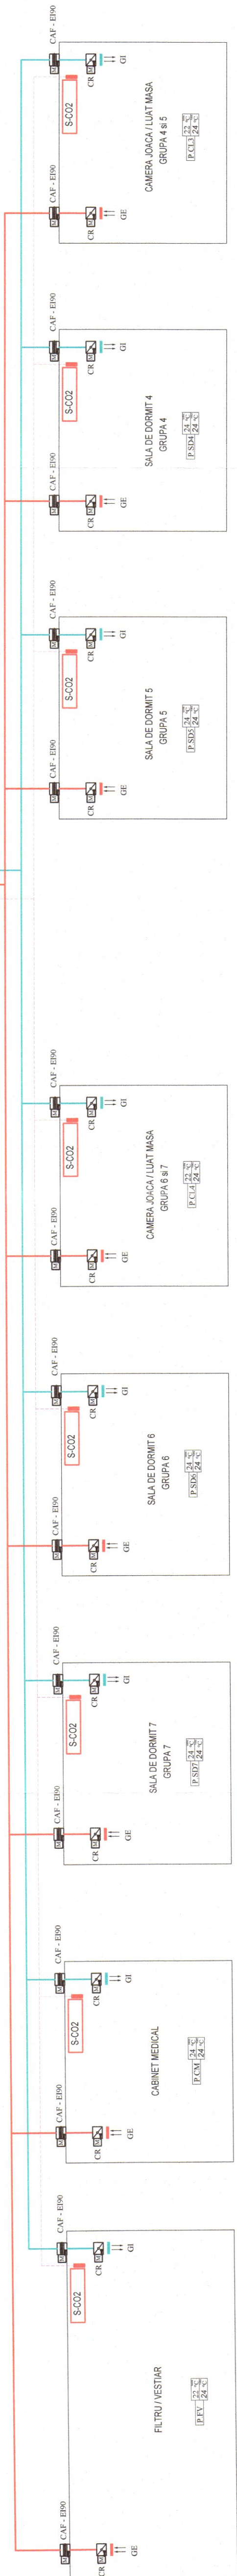

PARTER

PARTER

SISTEM VENTILARE PENTRU BAI SI GRUPURI SANITARE

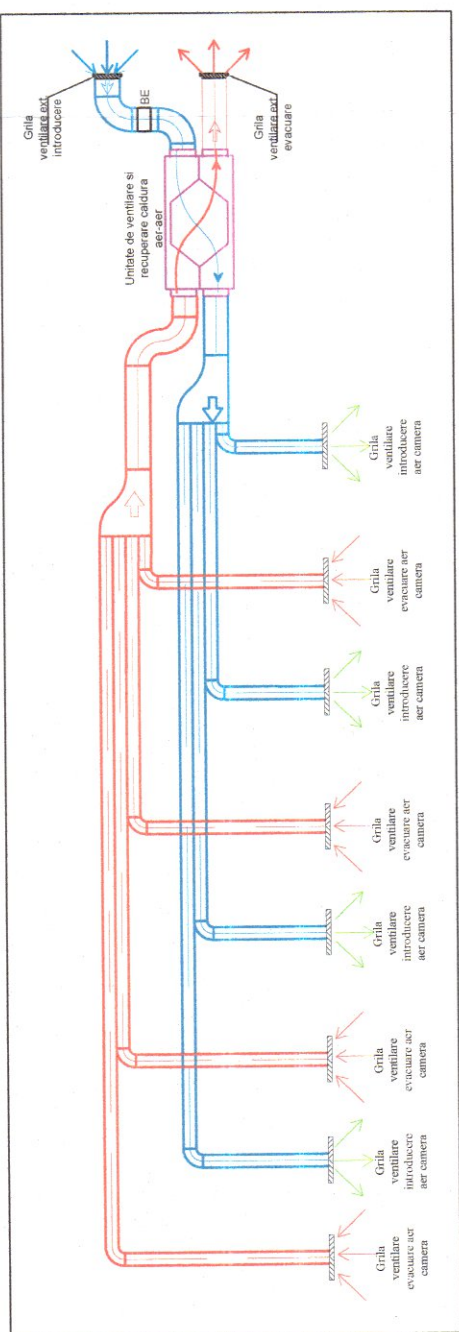

LEGENDA:

- TUBULATURA RECTANGULARA IZOLATA - INTRODUCERE AER PROASPAT
- TUBULATURA RECTANGULARA IZOLATA DOAR LA EXTERIOR - EVACUARE AER
- TUBULATURA INTRODUCERE AER DE COMPENSARE CU MARCAJ CE
- TUBULATURA EVACUARE FUM CU MARCAJ CE
- CLAPETA ANTI FOC, RF EI 90, CU MONTAJ PE TUBULATURA, LA TRECERE PRIN PERETI RI
- CLAPETA DE REGLAJ DEBIT, CU MONTAJ PE TUBULATURA

CAAF - EP90

CLAPETA DE REGLAJ DEBIT, CU MONTAJ PE TUBULATURA

SENZOR DE CO2

GRILA DE EXTRACTIE

GRILA DE INTRODUCERE

Legenda

- C.A. - clapeta antiretur
- B.E. - balneare electrica
- UI VRF - unitate externa VRF/VRF
- UE VRF - unitate externa VRF/VRF
- tubulatura introduce aer proaspat
- tubulatura evacue aer vizual spre exterior
- Teva Cu presiune tehnol. gaz-freon



- TUBULATURA RECTANGULARA IZOLATA - INTRODUCERE AER PROASPAT
- TUBULATURA RECTANGULARA IZOLATA DOAR LA EXTERIOR - EVACUARE AER
- TUBULATURA INTRODUCERE AER DE COMPENSARE CU MARCAJ CE
- TUBULATURA EVACUARE FUM CU MARCAJ CE
- CLAPETA ANTI FOC, RF EI 90, CU MONTAJ PE TUBULATURA, LA TRECERE PRIN PERETI RI
- CLAPETA DE REGLAJ DEBIT, CU MONTAJ PE TUBULATURA


CAAF - EP90

CLAPETA DE REGLAJ DEBIT, CU MONTAJ PE TUBULATURA

SENZOR DE CO2

GRILA DE EXTRACTIE

GRILA DE INTRODUCERE

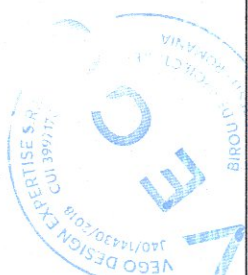

Gradul de rezistenta la foc - II, conform P 118-99  
Numar de compartiment de incalzire: 1  
Risic mic de incendiu, conform P 118-99  
CATEGORIA C - NORMALA DE IMPORTANTA (conform HGR nr. 766/1997)  
CLASA 17 DE IMPORTANTA (conform Normativului P109-92)  
TITLUL PROIECTULUI  
Construire imobil cu functiunea de cresa mica, organizare executare lucrari, bransamente utilitati si imprejurare teren

Beneficiar: PRIMARIA SECTOR 6 - DIRECTIA GENERALA INVESTITII PUBLICE

Adresa: Loc. Bucuresti, Sectorul 6, biv. Timisoara nr. 89, nr. cad. 242262

Manager proiect	Mihai MIHAILESCU	SEMNATURA	
Sef proiect	ath. Dragoș Molner		
Proiectat	Ing. Pali Csaba		
Desenat	Ing. Pali Csaba		
Numarul plansei	IVN002	Numarul proiectului	3790
Specialitatea instalatii	HVAC	Faza	S.F.
Data		Revizua	12.2022
			00