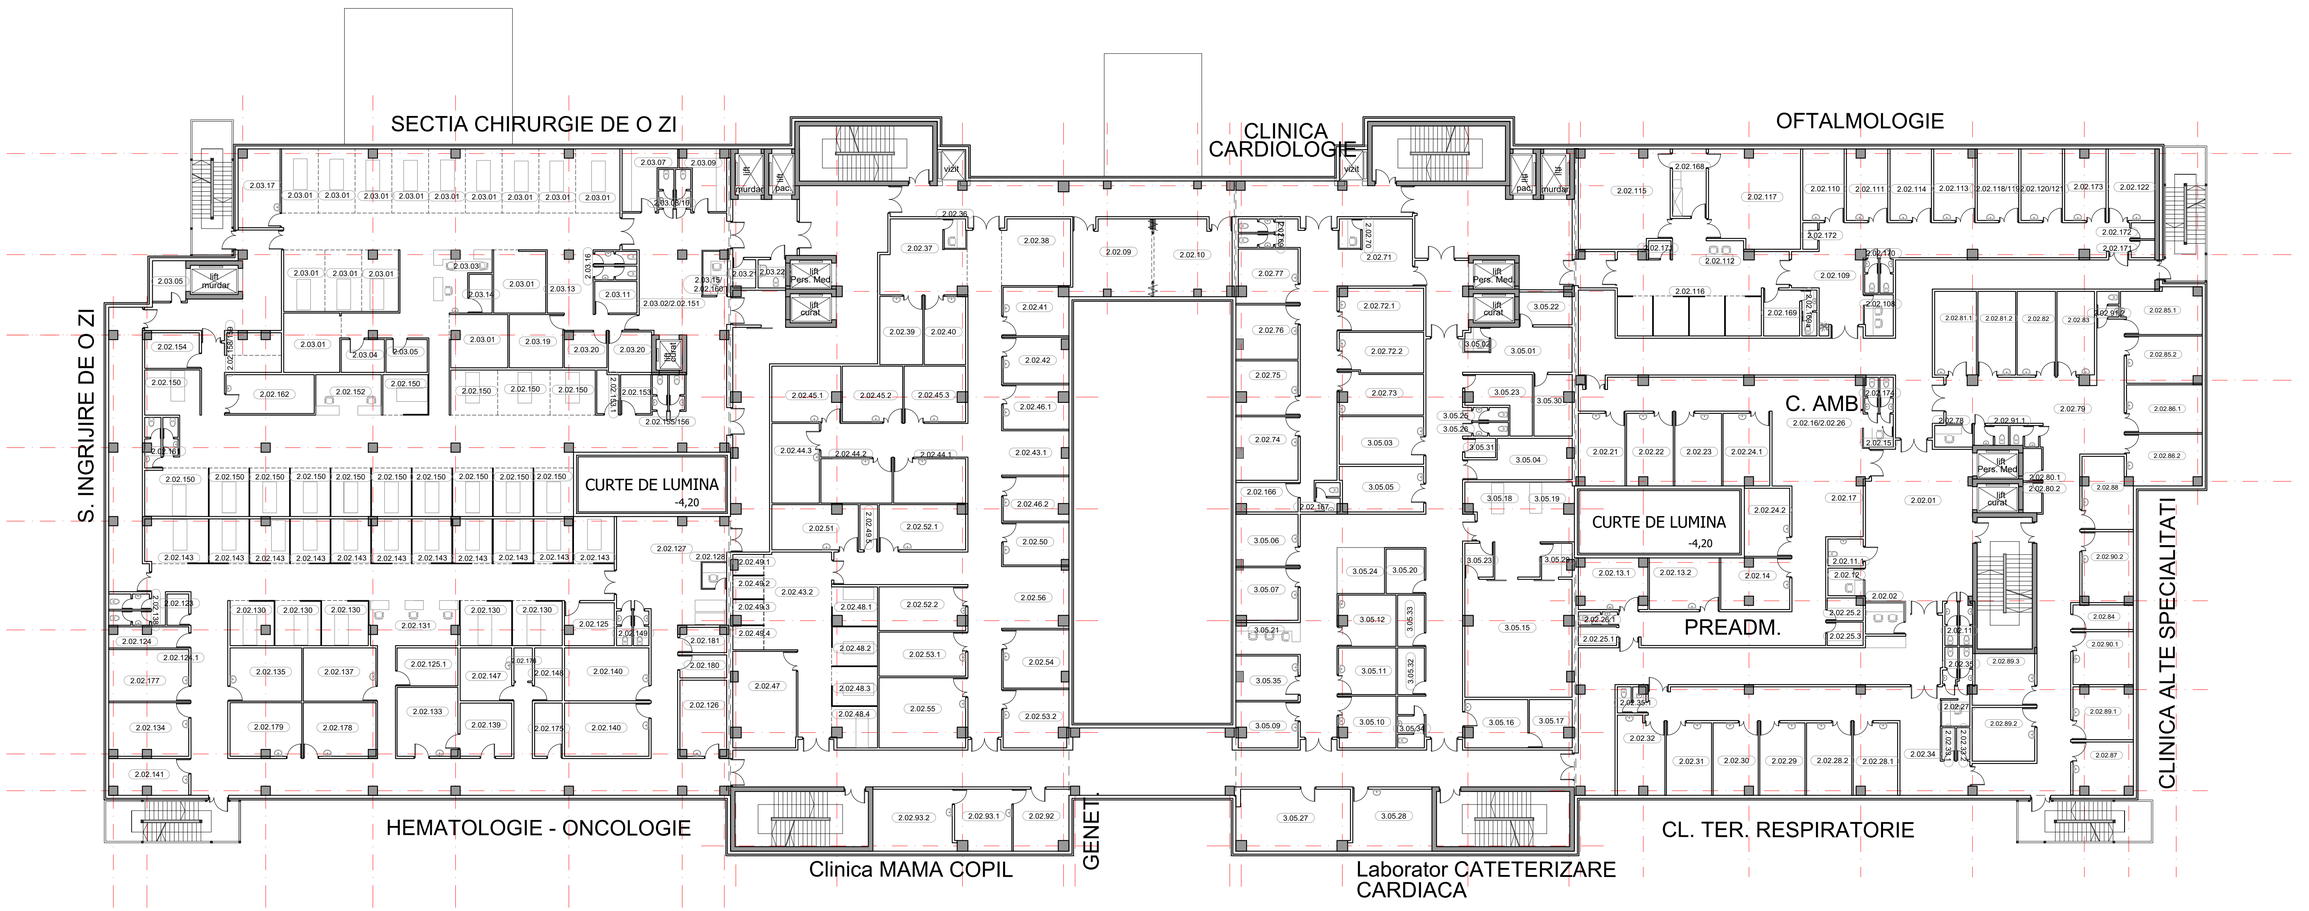

CATEGORIA B DE IMPORTANTA cf. HG 766/1997

GRAD II DE REZISTENTA LA FOC cf. P118/1999

RISC MIC DE INCENDIU cf. P118/1999

CLASA I DE IMPORTANTA-EXPUNERE CONFORM P100-1/2013 pentru care V_{hb} = 1,40 (conform proiect specialitate structura)

PROIECTANT DE STRUCTURA:	**BENEFICIAR :**
VEGO CONCEPT ENGINEERING S.R.L. Bd. Iuliu Maniu, nr. 6Q, cladirea The Light, et. 9, Sector 6, București e-mail: office@vego.holdings CUI:29319742 ;J40/13314/2011	SECTORUL 6 AL MUNCICIPIULUI BUCURESTI
CONSULTANT:	**OBIECTIV :**
TUD INVESTMENT S.R.L Str. N. Filimon nr. 45-47, Sector 6, București e-mail: office@tudconsult.ro CUI 18726163 J40/9000/2006 PROFESSIONAL ENGINEERING SOLUTIONS S.R.L Str. N. Filimon nr. 45-47, Sector 6, București e-mail: office@tudconsult.ro CUI 37991921 ;J40/13647/2017	STUDIU DE FEZABILITATE SPITAL
PROIECTANT DE ARHITECTURA:	**ADRESA OBIECTIV :**
GRAMA NICULAE - BIROU INDIVIDUAL DE ARHITECTURA Str. Veronica Micle nr. 21, Sector 1, București e-mail: ngrama@yahoo.com CUI 26937887	BD. TIMISOARA, NR. 101E, SECTOR 6, BUCURESTI
PROIECTANT DE INSTALATII:	**TITLU PROIECT :** / **COD PROIECT:**
ADDICT ENGINEERING S.R.L. Str. Soldat Modoran Ene nr. 9B, Sector 5, București e-mail: office@addicteng.com CUI 37775340 ;J40/9450/2017	CONSTRUIRE IMOBIL CU FUNCTIUNEA DE SPITAL, FUNCTIUNI COMPLEXE SI ORGANIZARE EXECUTARE LUCRARI / **3754**
PROIECTANT GENERAL :	Scara: **1:200** / Data: **10.2022** / Revizia: **1.00** / Plansa: **A03** / Dim. / **FAZA** S.F.
VEGO CONCEPT ENGINEERING S.R.L. J40/13314/2011 CIF: RO33319742	
NUME : / **SEMNATURA :**	**TITLU PLANSA :** / **SPECIALITATEA**
Sef proiect Arh. Niculae GRAMA	**Plan Etaj 1** / **ARHITECTURA**
Proiectat Arh. Niculae GRAMA	
Desenat Arh. Radu Andone	