
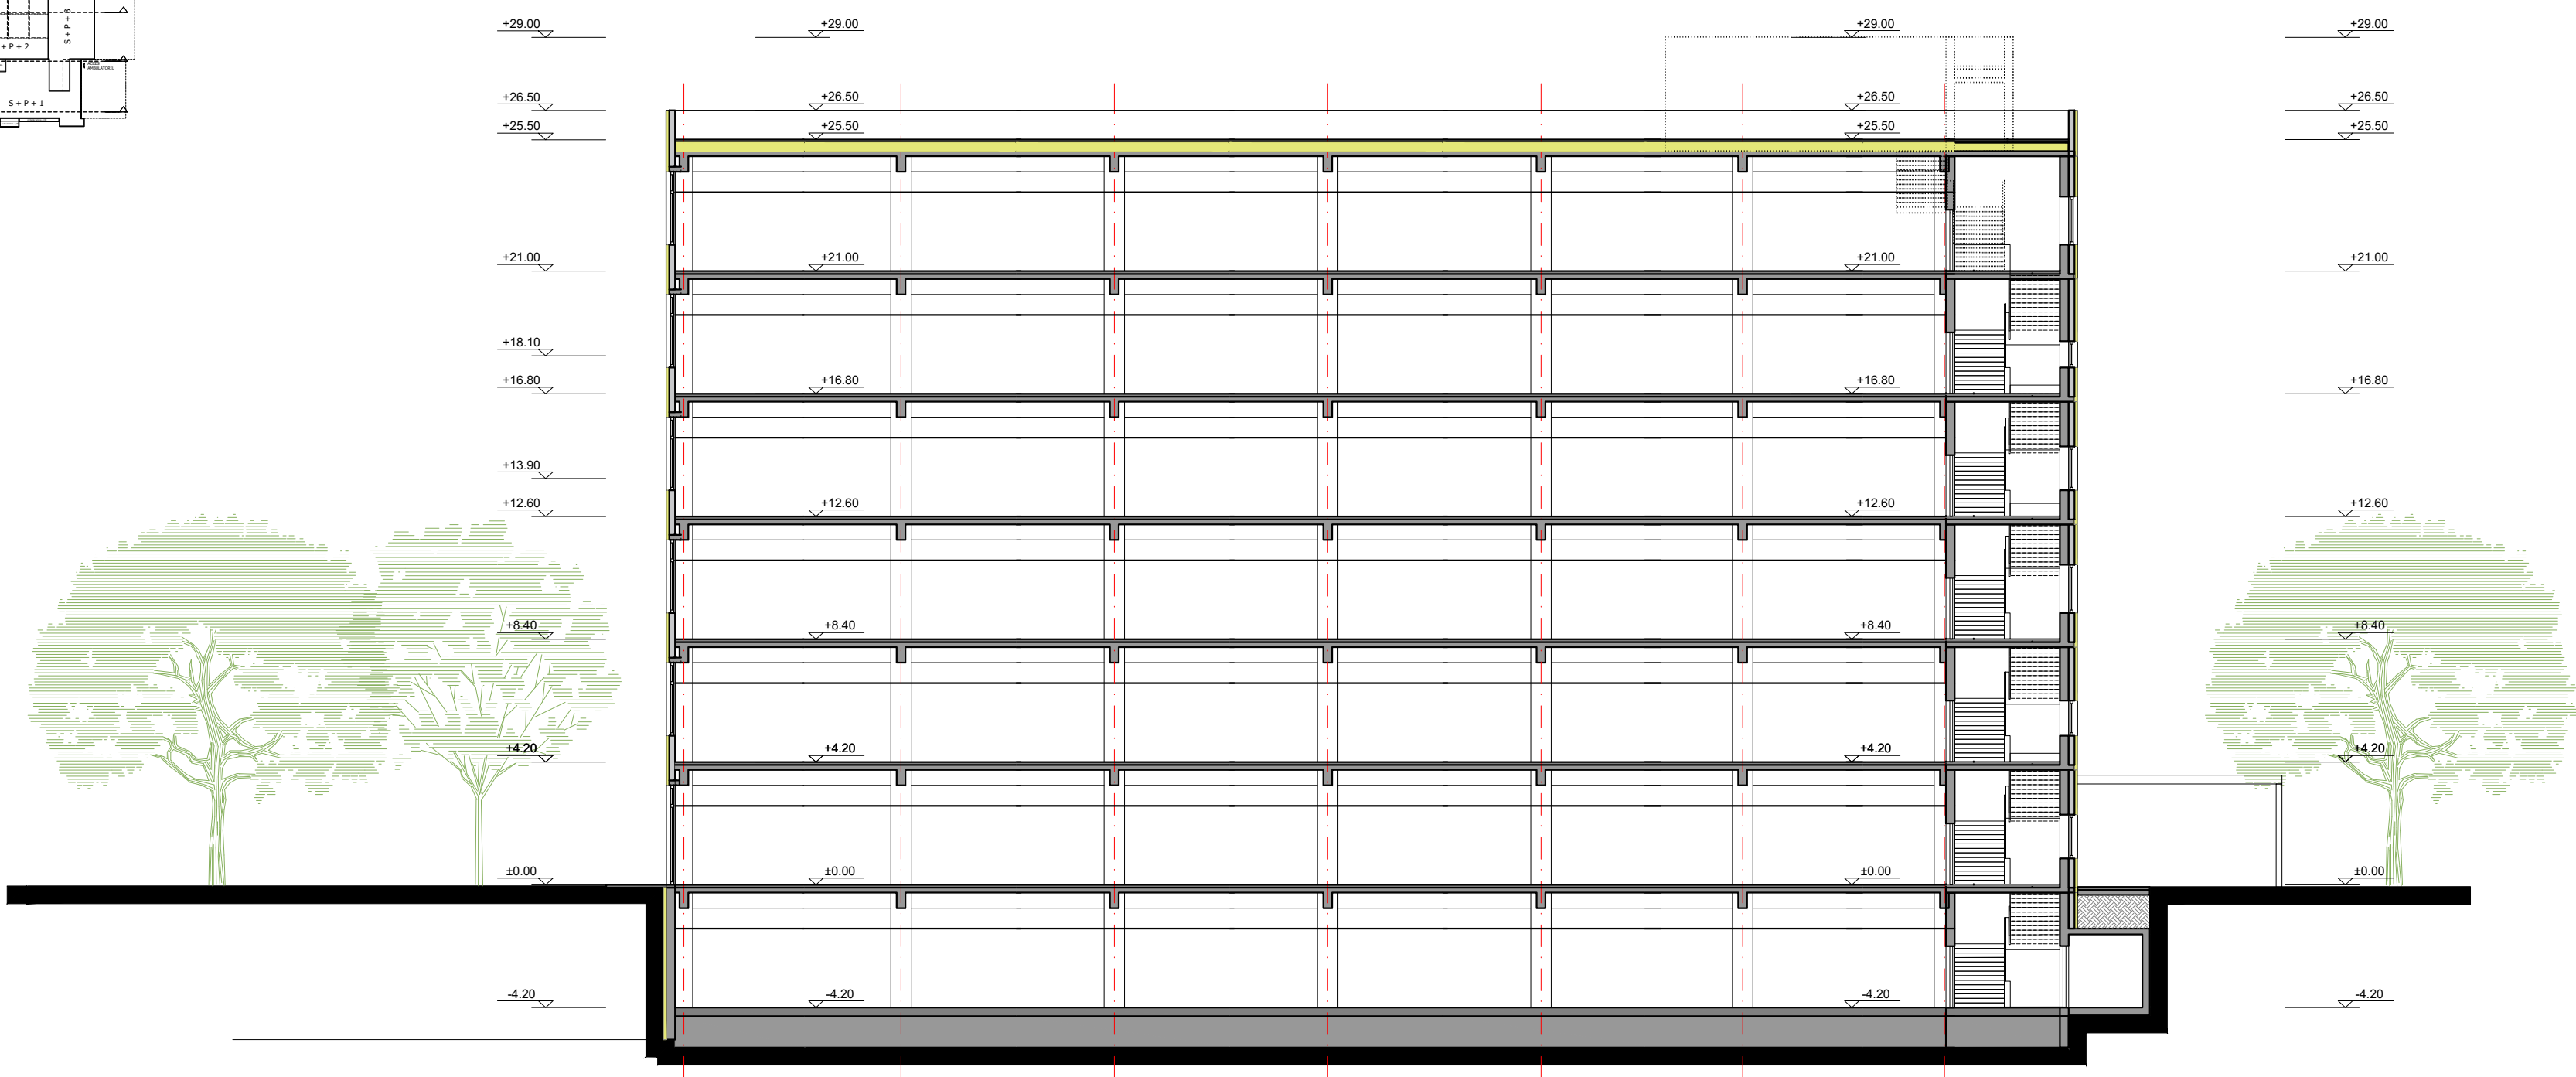


Sectiune Longitudinala 3

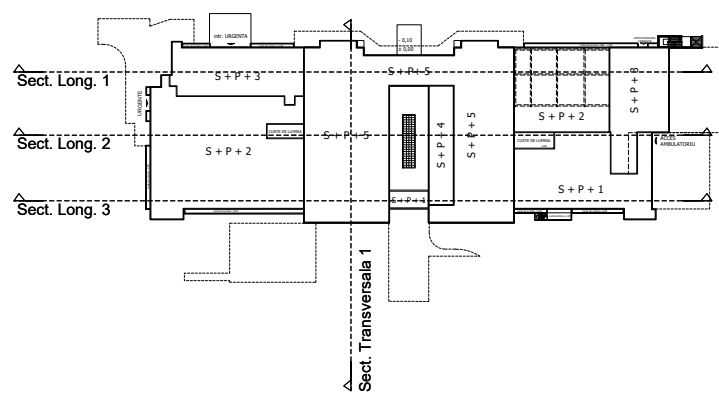

Sectiune transversala 1

CATEGORIA B DE IMPORTANTA cf. HG 766/1997
GRAD II DE REZISTENTA LA FOC cf. P118/1999
RISC MIC DE INCENDIU cf. P118/1999
CLASA I DE IMPORTANTA-EXPUNERE CONFORM P100-1/2013
pentru care $V_{be} = 1,40$ (conform proiect specialitate structura)

PROIECTANT DE STRUCTURA:		BENEFICIAR :	
VEGO		VEGO CONCEPT ENGINEERING S.R.L.	
		Sd. Lala Mleu, nr. 60, cadastreaza The Light, et. 5, Sector 6, Bucuresti	
		e-mail: office@vego-holdings.ro	
		CUI: 280191482 - J40/13314/2011	
CONSULTANT:		OBJECTIV :	
TUD INVESTMENT S.R.L.		STUDIUL DE FEZABILITATE SPITAL	
Str. N. Filimon nr. 45-47, Sector 6, Bucuresti			
e-mail: office@tudinvest.ro			
CUI: 18728163 - J40/90002006			
PROFESSIONAL ENGINEERING SOLUTIONS S.R.L.			
Str. N. Filimon nr. 45-47, Sector 6, Bucuresti			
e-mail: office@tudinvest.ro			
CUI: 3777340 - J40/9452/2017			
PROIECTANT DE ARHITECTURA:		ADRESA OBIECTIV :	
GRAMA NICULAE - BIROU INDIVIDUAL DE ARHITECTURA		BD. TIMISOARA, NR. 101E, SECTOR 6, BUCURESTI	
Str. Veaceslav Milea nr. 21, Sector 1, Bucuresti			
e-mail: ingraman@yahoo.com			
CUI: 18679793			
PROIECTANT DE INSTALATII:		TITLU PROIECT :	
ADDICT ENGINEERING S.R.L.		CONSTRUIRE IMOBIL CU FUNCTIUNEA DE SPITAL, FUNCTIUNI COMPLEXE SI ORGANIZARE EXECUTARE LUCRARI	
Str. Sfantul Modestian Era nr. 9B, Sector 5, Bucuresti			
e-mail: office@addicteng.com			
CUI: 3777340 - J40/9452/2017			
PROIECTANT GENERAL :		Scara:	
VEGO		1:200	
J40/13314/2011		Data:	
CUI: 280191482		10.2022	
		Revizia:	
		1.00	
		Planşa:	
		A09.2	
		Dim.	
NUME :		SEMNATURA :	
Sef proiect		Arh. Nicolae GRAMA	
Proiectat		Arh. Nicolae GRAMA	
Desenat		Arh. Radu Andone	
		TITLU PLANSĂ :	
		Sectiune longitudinala 3	
		Sectiune transversala	
		SPECIALITATEA	
		ARHITECTURA	