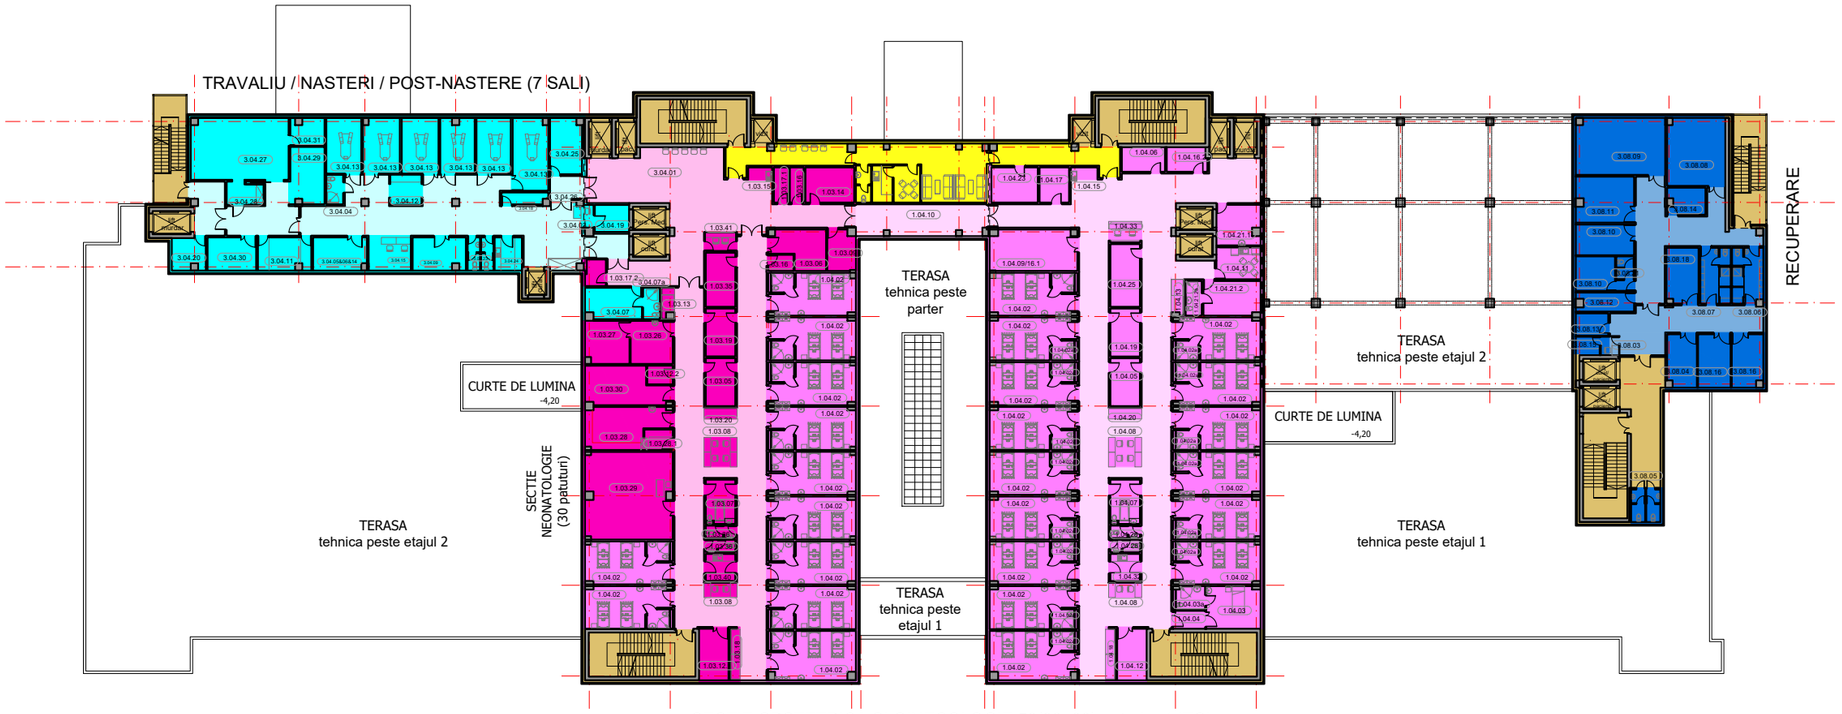

SECTIE OBSTETRICA SI GINECOLOGIE 52(22+30) paturi + 1 IZOL.

NR.CRT.	ID	DENUMIRE		POZITIONARE
1		CORIDOR		TOATE NIVELURILE
2		LIFT SI CASA SCARII		TOATE NIVELURILE
3		SPATIU TEHNIC/ALA		SUBSOL
4	1.01	1. UNITATI DE INGRIJIRE PACIENTI INTERNATI	SECTIE CHIRURGIE 1	ETAJ 2
5	1.02		SECTIE CHIRURGIE 2	ETAJ 2
6	1.03		SECTIE NEONATOLOGIE	ETAJ 3
7	1.04		SECTIE OBSTRETICA-GINECOLOGIE	ETAJ 3
8	1.05		SECTIE CARDIOLOGIE	ETAJ 4
9	1.06		SECTIE MEDICINA INTERNA	ETAJ 4
10	1.07		SECTIE NEUROLOGIE	ETAJ 5
11	1.08		SECTIE ATI-CCU-NICU	ETAJ 2
12	2.01	2. UNITATE INGRIJIRE AMBULATORIU	COMPARTIMENT PRIMIRI URGENTE	PARTER
13	2.02		CLINICI AMBULATORIU	ETAJ 1+PARTER
14	2.03		SECTIE CHIRURGIE DE O ZI	ETAJ 1
15	2.04		ENDOSCOPIE	PARTER
16	3.01	3. SERVICII TERAPEUTICE & DIAGNOSTIC	RADIOLOGIE	PARTER
17	3.03		BLOC OPERATOR	ETAJ 2
18	3.04		SALI NASTERI	ETAJ 3
19	3.05		LABORATOR CATETERIZARE CARDIACA	ETAJ 1
20	3.06		LABORATOR	SUBSOL
21	3.07		FARMACIE	PARTER
22	3.08		RECUPERARE	ETAJ 3
23	4.01	4.SERVICII SUPORT CLINIC	RECEPTIE	PARTER
24	4.02		INTERNARE	PARTER
25	4.03		REGISTRE MEDICALE	SUBSOL
26	4.04		STERILIZARE	SUBSOL
27	4.05		MORGA	SUBSOL
28	5.01	5. SERVICII SPITALICESTI SUPORT	BUCATARIE	SUBSOL
29	5.03		GESTIONARE MATERIALE	SUBSOL
30	5.04		SPATII TEHNICE	SUBSOL
31	5.05		MENAJ	SUBSOL
32	5.06		FACILITATI PENTRU MEDICI	SUBSOL
33	5.07		FACILITATI PENTRU PERSONAL	SUBSOL
34	5.08		FACILITATI PENTRU PACIENTI	SUBSOL
35	6.01	6. SERVICII ADMINISTRATIVE	ADMINISTRATIE	ETAJ 5

CATEGORIA B DE IMPORTANTA cf. HG 766/1997
GRAD II DE REZISTENTA LA FOC cf. P118/1999
RISC MIC DE INCENDIU cf. P118/1999
CLASA I DE IMPORTANTA-EXPUNERE CONFORM P100-1/2013
pentru care γ_{ie} = 1,40 (conform proiect specialitate structura)

PROIECTANT DE STRUCTURA:
VEGO CONCEPT ENGINEERING S.R.L.
Bd. Iuliu Maniu, nr. 6Q, cladirea The Light, et. 9, Sector 6, București
e-mail: office@vego.holdings
CUI 29319742 J40/13314/2011

BENEFICIAR :
SECTORUL 6 AL MUNCICIPIULUI BUCURESTI

CONSULTANT:
TUD INVESTMENT S.R.L
Str. N. Filimon nr. 45-47, Sector 6, București
e-mail: office@tudconsult.ro
CUI 18726163 J40/9000/2006
PROFESSIONAL ENGINEERING SOLUTIONS S.R.L
Str. N. Filimon nr. 45-47, Sector 6, București
e-mail: office@tudconsult.ro
CUI 37991921 J40/13047/2017

OBIECTIV :
STUDIU DE FEZABILITATE SPITAL

PROIECTANT DE ARHITECTURA:
GRAMA NICULAE - BIROU INDIVIDUAL DE ARHITECTURA
Str. Veronica Micle nr. 21, Sector 1, București
e-mail: nigrama@yahoo.com
CUI 26937897

ADRESA OBIECTIV :
BD. TIMISOARA, NR. 101E, SECTOR 6, BUCURESTI

PROIECTANT DE INSTALATII:
ADDICT ENGINEERING S.R.L.
Str. Soldat Modoran Ene nr. 9B, Sector 5, București
e-mail: office@addicteng.com
CUI 37775340 J40/9450/2017

TITLU PROIECT :
CONSTRUIRE IMOBIL CU FUNCTIUNEA DE SPITAL, FUNCTIUNI COMPLEXE SI ORGANIZARE EXECUTARE LUCRARI

COD PROIECT: 3754

PROIECTANT GENERAL :
VEGO CONCEPT ENGINEERING S.R.L.
J40/13314/2011
CIF RO29319742

Scara:	Data:	Revizia:	Plansa:	Dim.
1:500	10.2022	1.00	A10.5	

FAZA S.F.

	NUME :	SEMNATURA :
Sef proiect	Arh. Niculae GRAMA	
Proiectat	Arh. Niculae GRAMA	
Desenat	Arh. Radu Andone	

TITLU PLANSA :
Plan Etaj 3- Program Functional

SPECIALITATEA ARHITECTURA