



Aleea 1

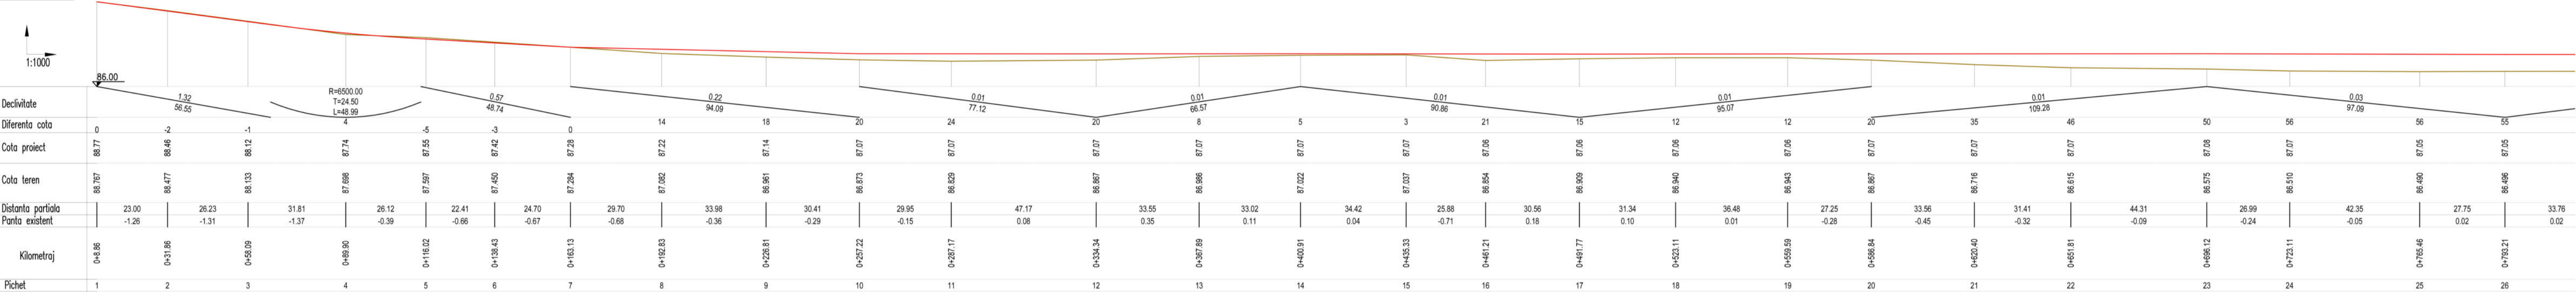

Aleea 1

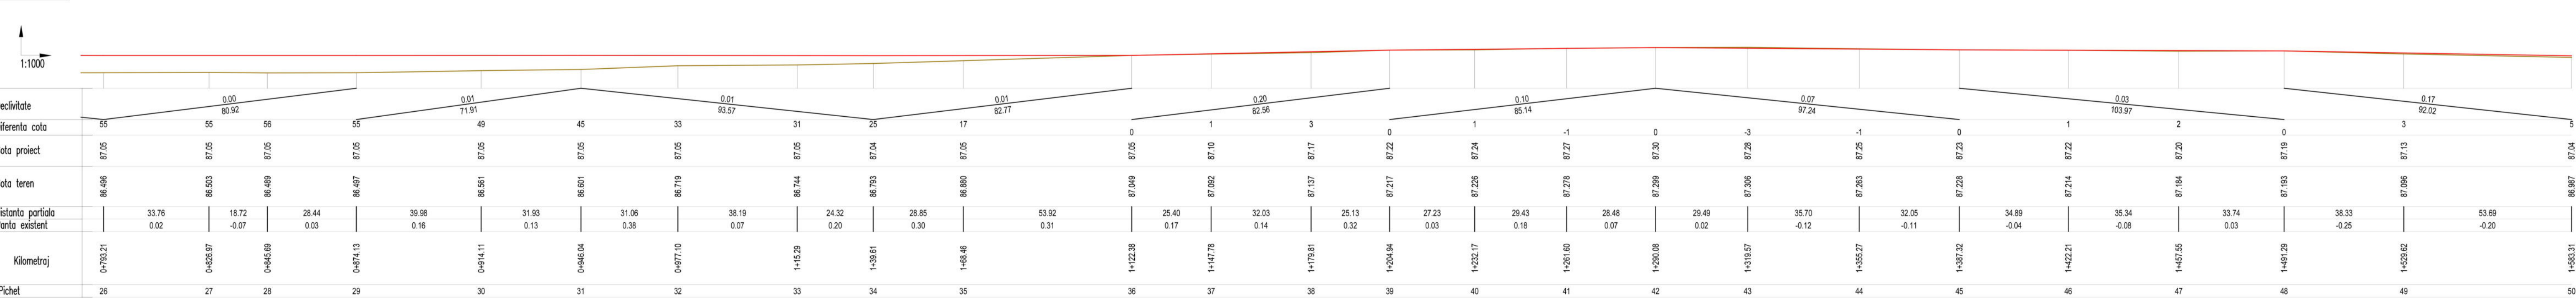

**Beneficiar:**  
**SECTORUL 6 AL MUNICIPIULUI BUCUREȘTI**

Proiectant general, arhitectură, peisaj, amenajări exterioare:  
**METAPOLIS Architects**  
Str. de la Cămin 40, 1200 Buznești, Buznești, BIE 0674655516  
Str. Al. Macedonski 17, Cluj-Napoca, România, RO 43871229  
www.metapolis.eu

Proiectat: arhitect, urbanist Mircea Munteanu  
arhitect Cristian Panaitel  
arhitect stagiar Diana Șava  
arhitect stagiar Mihai Șovș  
arhitect Laura Dinu  
arhitect Ștefan Mirică

Colaborator specializat peisaj:

**Studio de peisaj ANA HORHAT**  
Str. Ecaterina Vârjă 6, ap. 8, Cluj, România  
www.anaohorhat.com

Proiectat: arhitect peisagist Ana Horhat  
arhitect Ivona Svinț  
inginer peisagist Claudia Ulea  
inginer peisagist Felicia Radovicu

Proiectant specialități rețele edilitare, inginerie, construcții hidrocarbone:

**SC PRODECO Arhitectură și Inginerie SRL**  
Str. Emil Racoviță nr. 38B1, Cluj Napoca  
Inginierii: arhitect inginer Rares Găvruta  
inginer Cristil Teremure  
inginer Adrian V. Cîmpian  
inginer Maxim Todor  
inginer Valentin Leach  
inginer Domnica Dragăhici  
inginer Bogdan Chirorean

Localitatea/metropolis.eu

Observații: Parcul Lacului Muri, parte din proiectul: "Regenerare urbană zona Lacul Muri, Sectorul 6 al Municipiului București"  
Destinație: construcții, reconfigurare spațiului, consolidare, amenajare peisagistică, amenajare drum de ocazional carosabil, circulație auto și pietonală, amenajare spații de recreere, cultura, educative, sport și comerț și organizare execuție lucrări

O Așază document este propunerea scrisă de proiectare a Parcului Lacului Muri nu este un proiect executiv. Traseele sau rețelele, toate sunt parțial fără autorizație scrisă și sunt doar sugestii. Utilizarea sau modificarea sa conform este posibilă până la fost finalizat. Documentul este valabil doar în scopul prezentării și prezentării în public.

Planșa:

PROFIL LONGITUDINAL			
Faza	Pl. nr.	Data	Scara
SF&S și DTAC	P. 01	28/05/2023	1:500 / 1:100