



Aleea 4

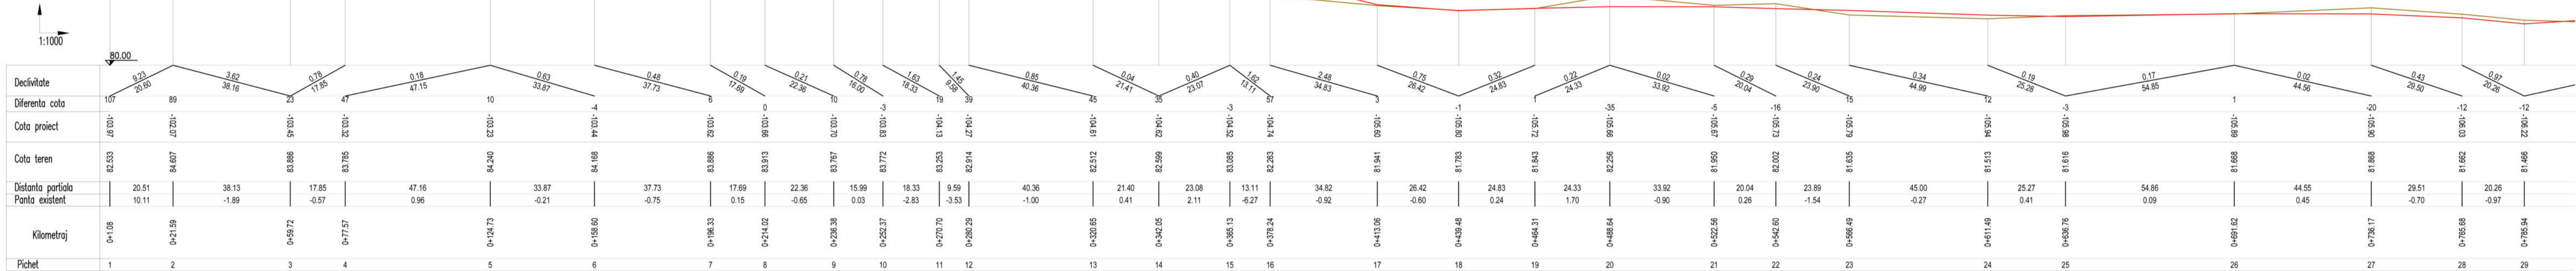

Aleea 4

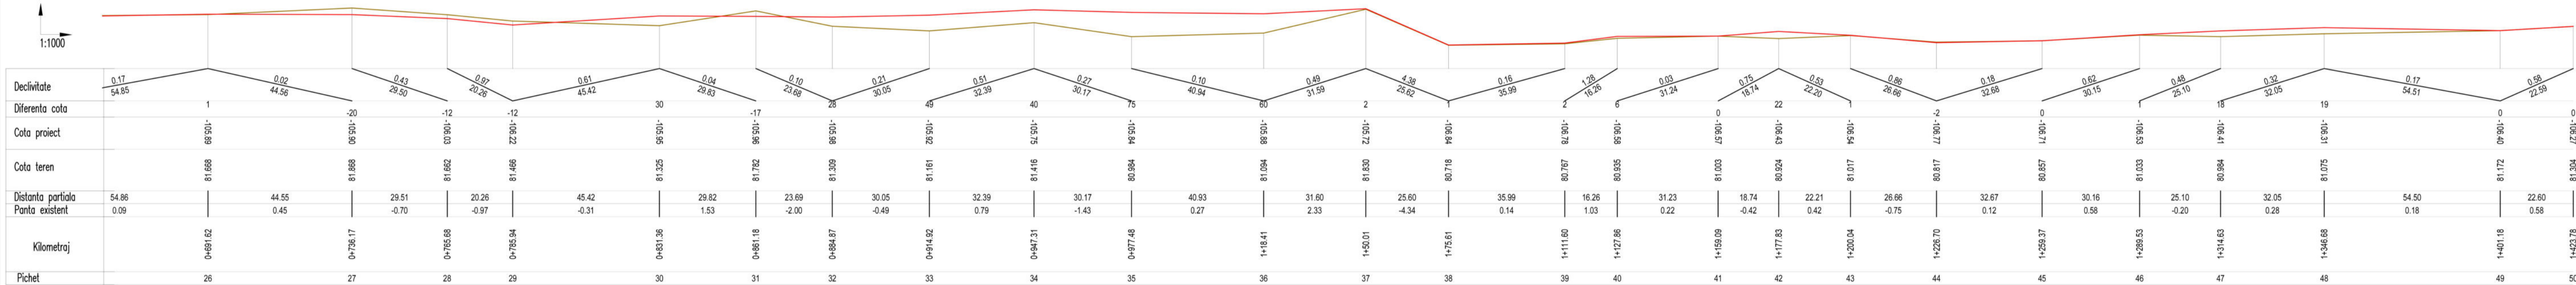

Beneficiar:
SECTORUL 6 AL MUNICIPIULUI BUCUREȘTI

Proiectant general, arhitectură, peisaj, amenajări exterioare:
METAPOLIS Architects
Ar. de la Chagelle 40, 1203 Bruxelles, Belgia, BE 0674859516
Str. Al. Macedonski 17, Cluj-Napoca, Romania, RO 43871229
www.metapolis.ro

Proiectat:
arhitect, urbanist Mirocea Munteanu
arhitect Cristian Panait
arhitect stagiar Diana Sava
arhitect stagiar Mihai Șom
st. arhitect Laura Dinu
arhitect Ștefan Mirică

Colaborator specialitate peisaj:
Studio de peisaj ANA HORHAT
Str. Ecaterina Varga 5, ap. 5, Cluj, Romania
www.anahorhat.com

Proiectat:
arhitect peisagist Ana Horhat
arhitect Ivona Șvirț
inginer peisagist Claudia Uglea
inginer peisagist Felicia Radoviciu

Proiectant specialități rețele edilitare, inginerie, construcții hidrotehnice:
SC PRODECO Arhitectura și Inginerie SRL
Str. Emil Racoviță nr. 38/1, Cluj Napoca

Proiectanți inginerie:
ing. Rares Oargă
ing. Cristi Termure
ing. Adrian V. Ciupan
ing. Maxim Tofan
ing. Valentin Leach
ing. Doinica Draghici
ing. Bogdan Chioresan

laculmori@metapolis.eu

Obiectivul: Parcul Lacul Morii, parte din proiectul: "Regenerare urbană zona Lacul Morii din Sectorul 6 al Municipiului București".
Destinarea construcției, reconfigurarea spațiului, consolidare, amenajare peisagistică, amenajare drum ocazional carosabil, circulații auto și peșonale, amenajare spații de recreere, culturale, educative, sport și comerț și organizare executare lucrări

© Acest document este proprietatea exclusivă a Parcului Lacul Morii și nu poate fi folosit, transmis sau reprodus, total sau parțial, fără autorizație expresă și scrisă. Utilizarea sau reprodusul fără permisiunea scrisă este interzisă.
Documentul este valabil numai cu semnăturile și ștampilele în original.

Planșa:
PROFIL LONGITUDINAL

Faza: SF și DTAC
PI nr.: 0_PL_02
Data: 29/05/2023
Scara: 1:100/1:1000