




PROFIL TRANSVERSAL TIP  
Aleea 1  
scara 1:50

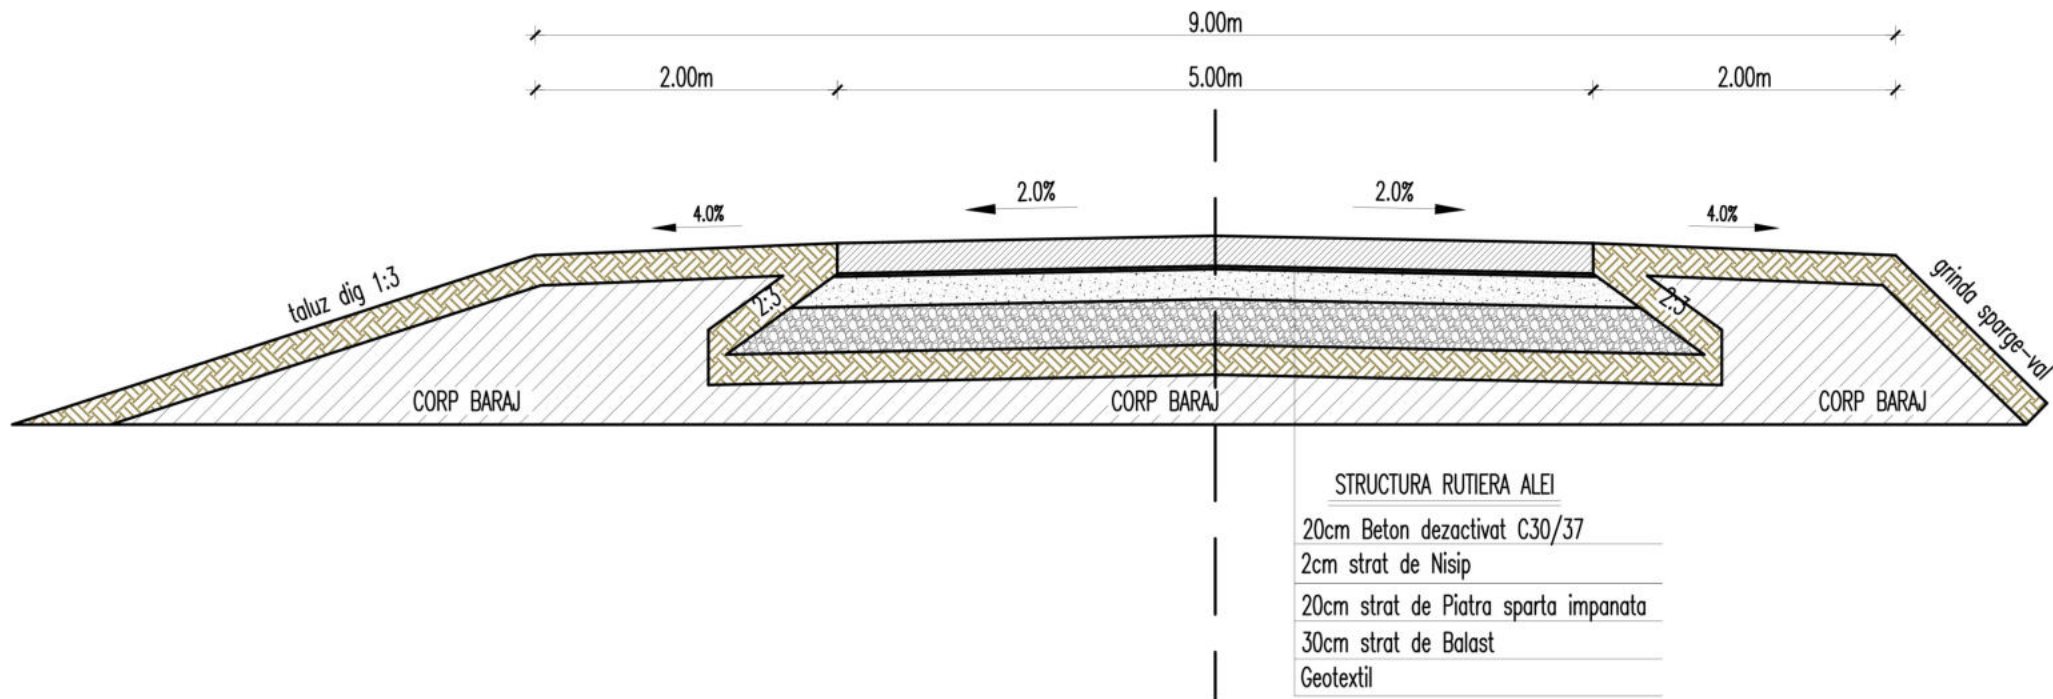

PROFIL TRANSVERSAL TIP 2  
Aleea 2

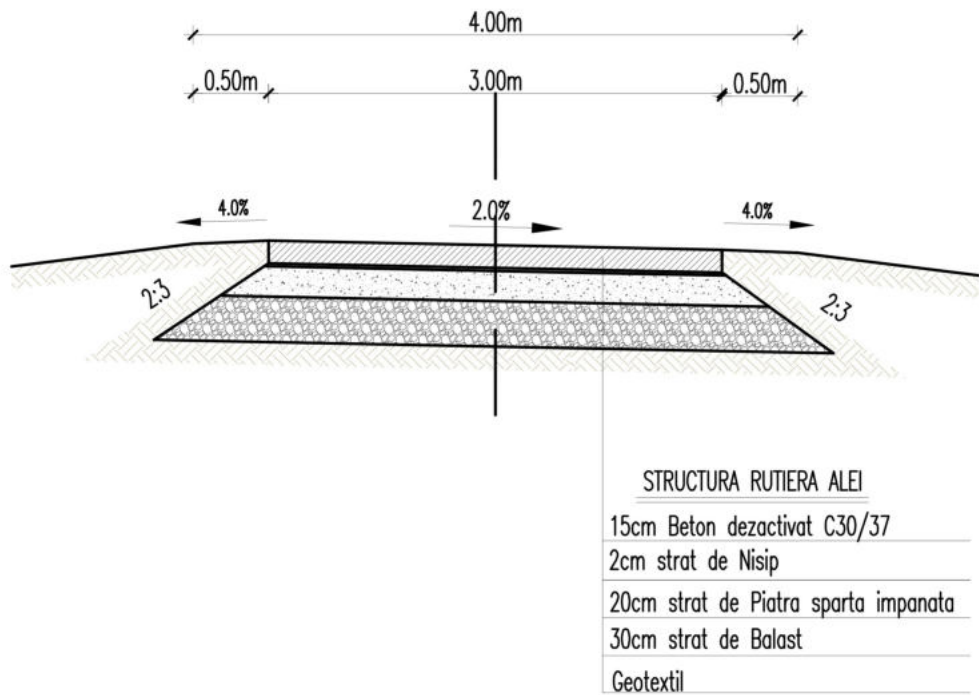

PROFIL TRANSVERSAL TIP 3  
Aleile: 2, 3, 8, 9, 1.4, 4.1, 4.2, 4.3,  
4.4, 4.5, 5.1, 6.1, 6.6

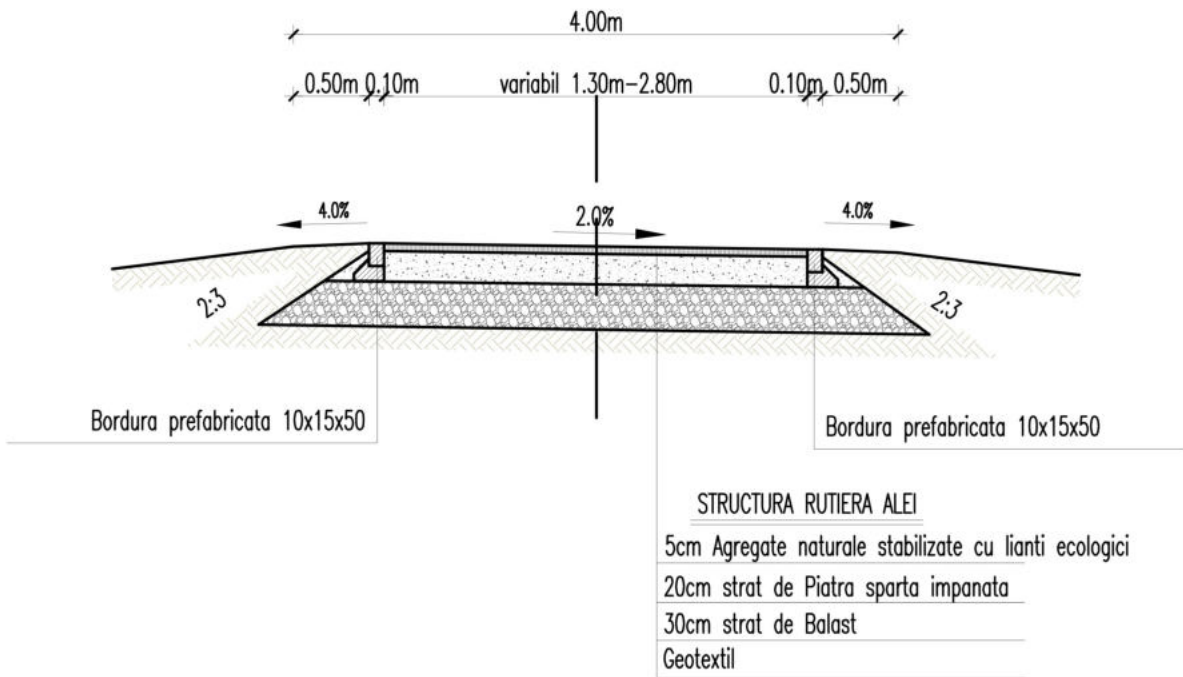

Beneficiar:  
**SECTORUL 6 AL MUNICIPIULUI BUCUREȘTI**

Proiectant general, arhitectură, peisaj, amenajări exterioare:

**METAPOLIS Architects**  
Av. de la Chapelle 40, 1200 Bruxelles, Belgia, BE 0674856516  
Str. Al. Macedonski 17, Cluj-Napoca, Romania, RO 43871229  
www.metapolis.eu

Proiectat: arhitect, urbanist Mircea Munteanu  
arhitect Cristian Panaite  
arhitect stagiar Diana Sava  
arhitect stagiar Mihai Șom  
st. arhitect Laura Dinu  
arhitect Ștefan Mirică

Colaborator specialitate peisaj:

**Studio de peisaj ANA HORHAT**  
Str. Ecaterina Varga 6, ap. 8, Cluj, Romania  
www.anahorhat.com

Proiectat: arhitect peisagist Ana Horhat  
arhitect Ivona Svinți  
inginer peisagist Claudia Uglea  
inginer peisagist Felicia Radoviciu

Proiectant specialități rețele edilitare, inginerie, construcții hidrotehnice:

**SC PRODECO Arhitectura si Inginerie SRL**  
Str. Emil Racovita nr. 38/1, Cluj Napoca

Proiectanti inginerie: ing. Rareș Oargă  
ing. Cristi Țermure  
ing. Adrian V. Cîmpan  
ing. Maxim Tofan  
ing. Valentin Leach  
ing. Domnica Draghici  
ing. Bogdan Chiorean

laculmorii@metapolis.eu

Obiectivul: Parcul Lacul Morii, parte din proiectul: "Regenerare urbană zona Lacul Morii din Sectorul 6 al Municipiului București"

Desființare construcții, reconfigurare spațială, consolidare, amenajare peisagistică, amenajare drum ocazional carosabil, circulații auto și pietonale, amenajare spații de recreere, culturale, educative, sport și comerț și organizare executare lucrări

© Acest document este proprietatea echipei de proiectare a Parcului Lacul Morii și nu poate fi folosit, transmis sau reprodus, total sau parțial, fără autorizație expresă și scrisă. Utilizarea sa trebuie să fie conform celei pentru care a fost elaborat. Documentul este valabil numai cu semnăturile și ștampilele în original.

Planșa: **PROFIL TRANSVERSAL TIP**

|                     |                    |                     |                |
|---------------------|--------------------|---------------------|----------------|
| Faza:<br>SF și DTAC | Pl. nr.<br>D_PT_01 | Data:<br>29/05/2023 | Scara:<br>1:50 |
|---------------------|--------------------|---------------------|----------------|