



Detaliu B dispunere bloc fundare ponton
Scara 1:100

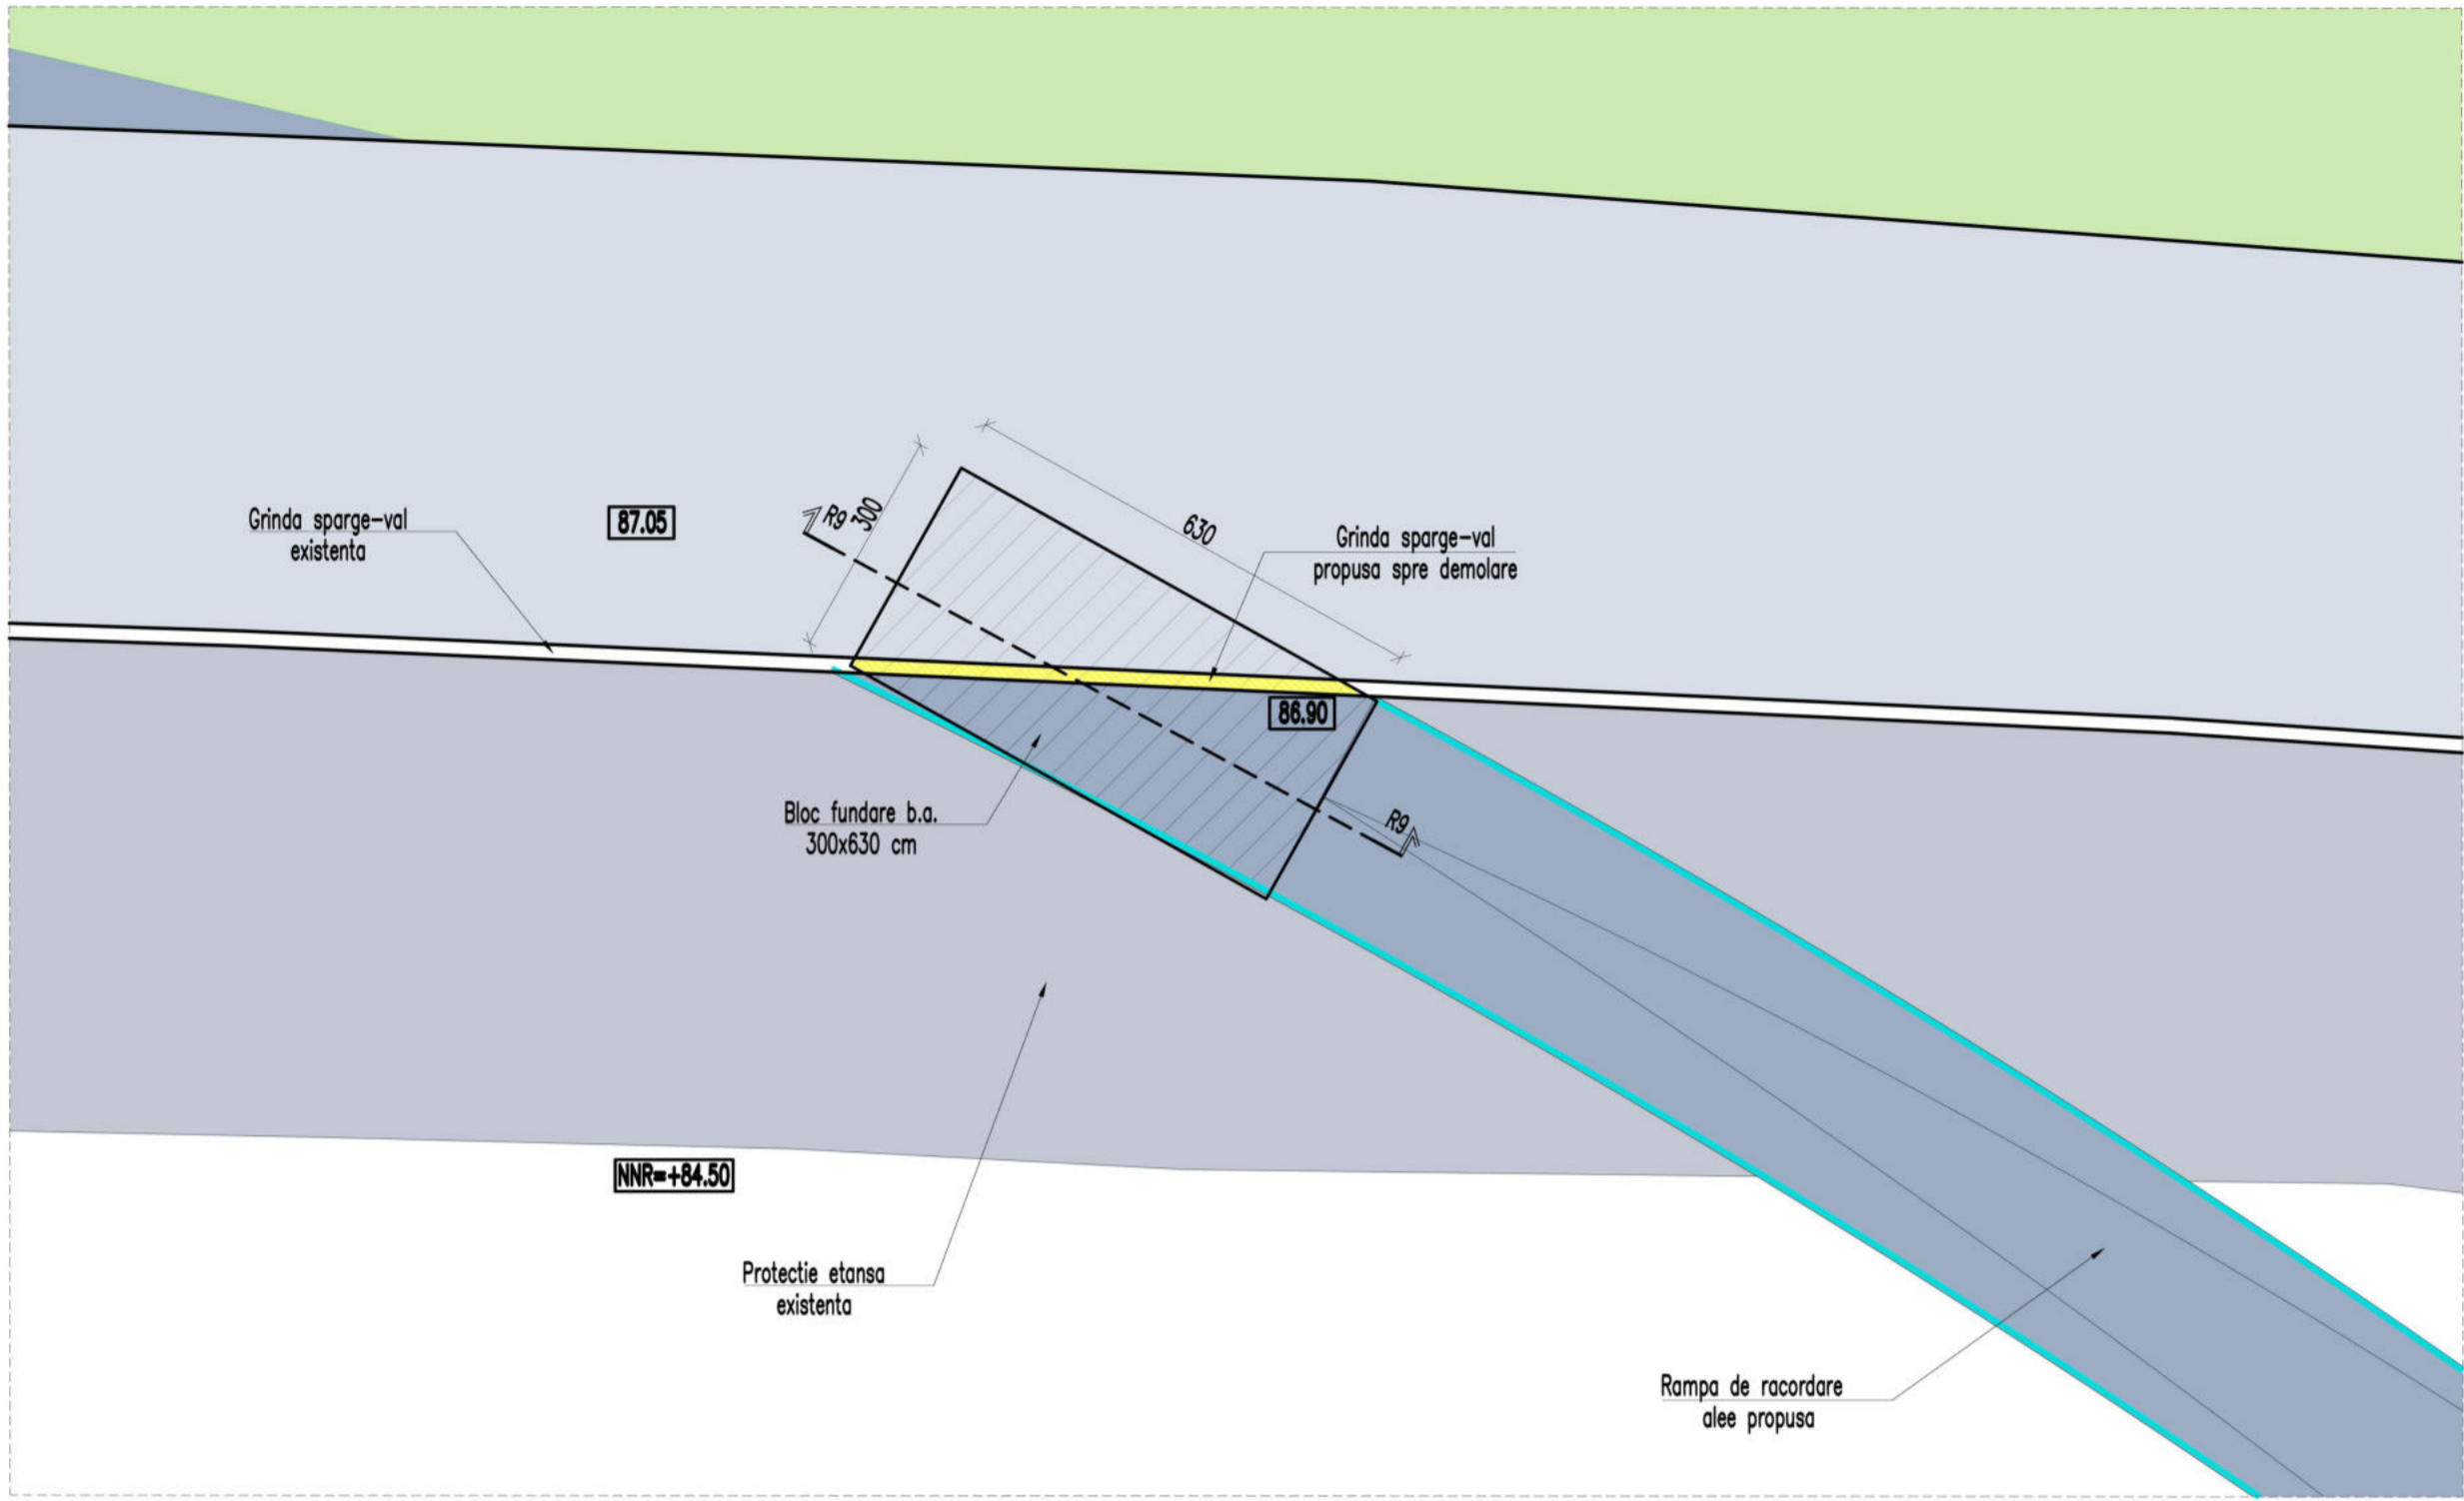

Materiale:
Beton bloc fundare:
Clasa: C30/37
Agregate: 0-16
Tip ciment pentru betoane: CEM III/A 42.5 N-LH
Clasa de consistenta: S3
Raport maxim apa/ciment: 0.60
Dozaj minim de ciment: 300 kg/m³
Clase de expunere: XC4+XF3
Beton de egalizare:
Clasa: C12/15
Tip de ciment pentru betoane: CEM II/A-S 32.5N
Clasa de consistenta: S2
Otel beton: S500
Strat de acoperire cu beton : 5.0cm

-Categoria de importanta a constructiei: **C**
-Clasa de importanta a constructiei: **III**
-Zona seismică in termeni de valori de varf a acceleratiei terenului: **og=0.30g**, cu o perioada de colt: **Tc=0.7s**
-Criterii de exigenta pentru verificare atestat: **A**

Sectiune caracteristica R9-R9
Scara 1:20

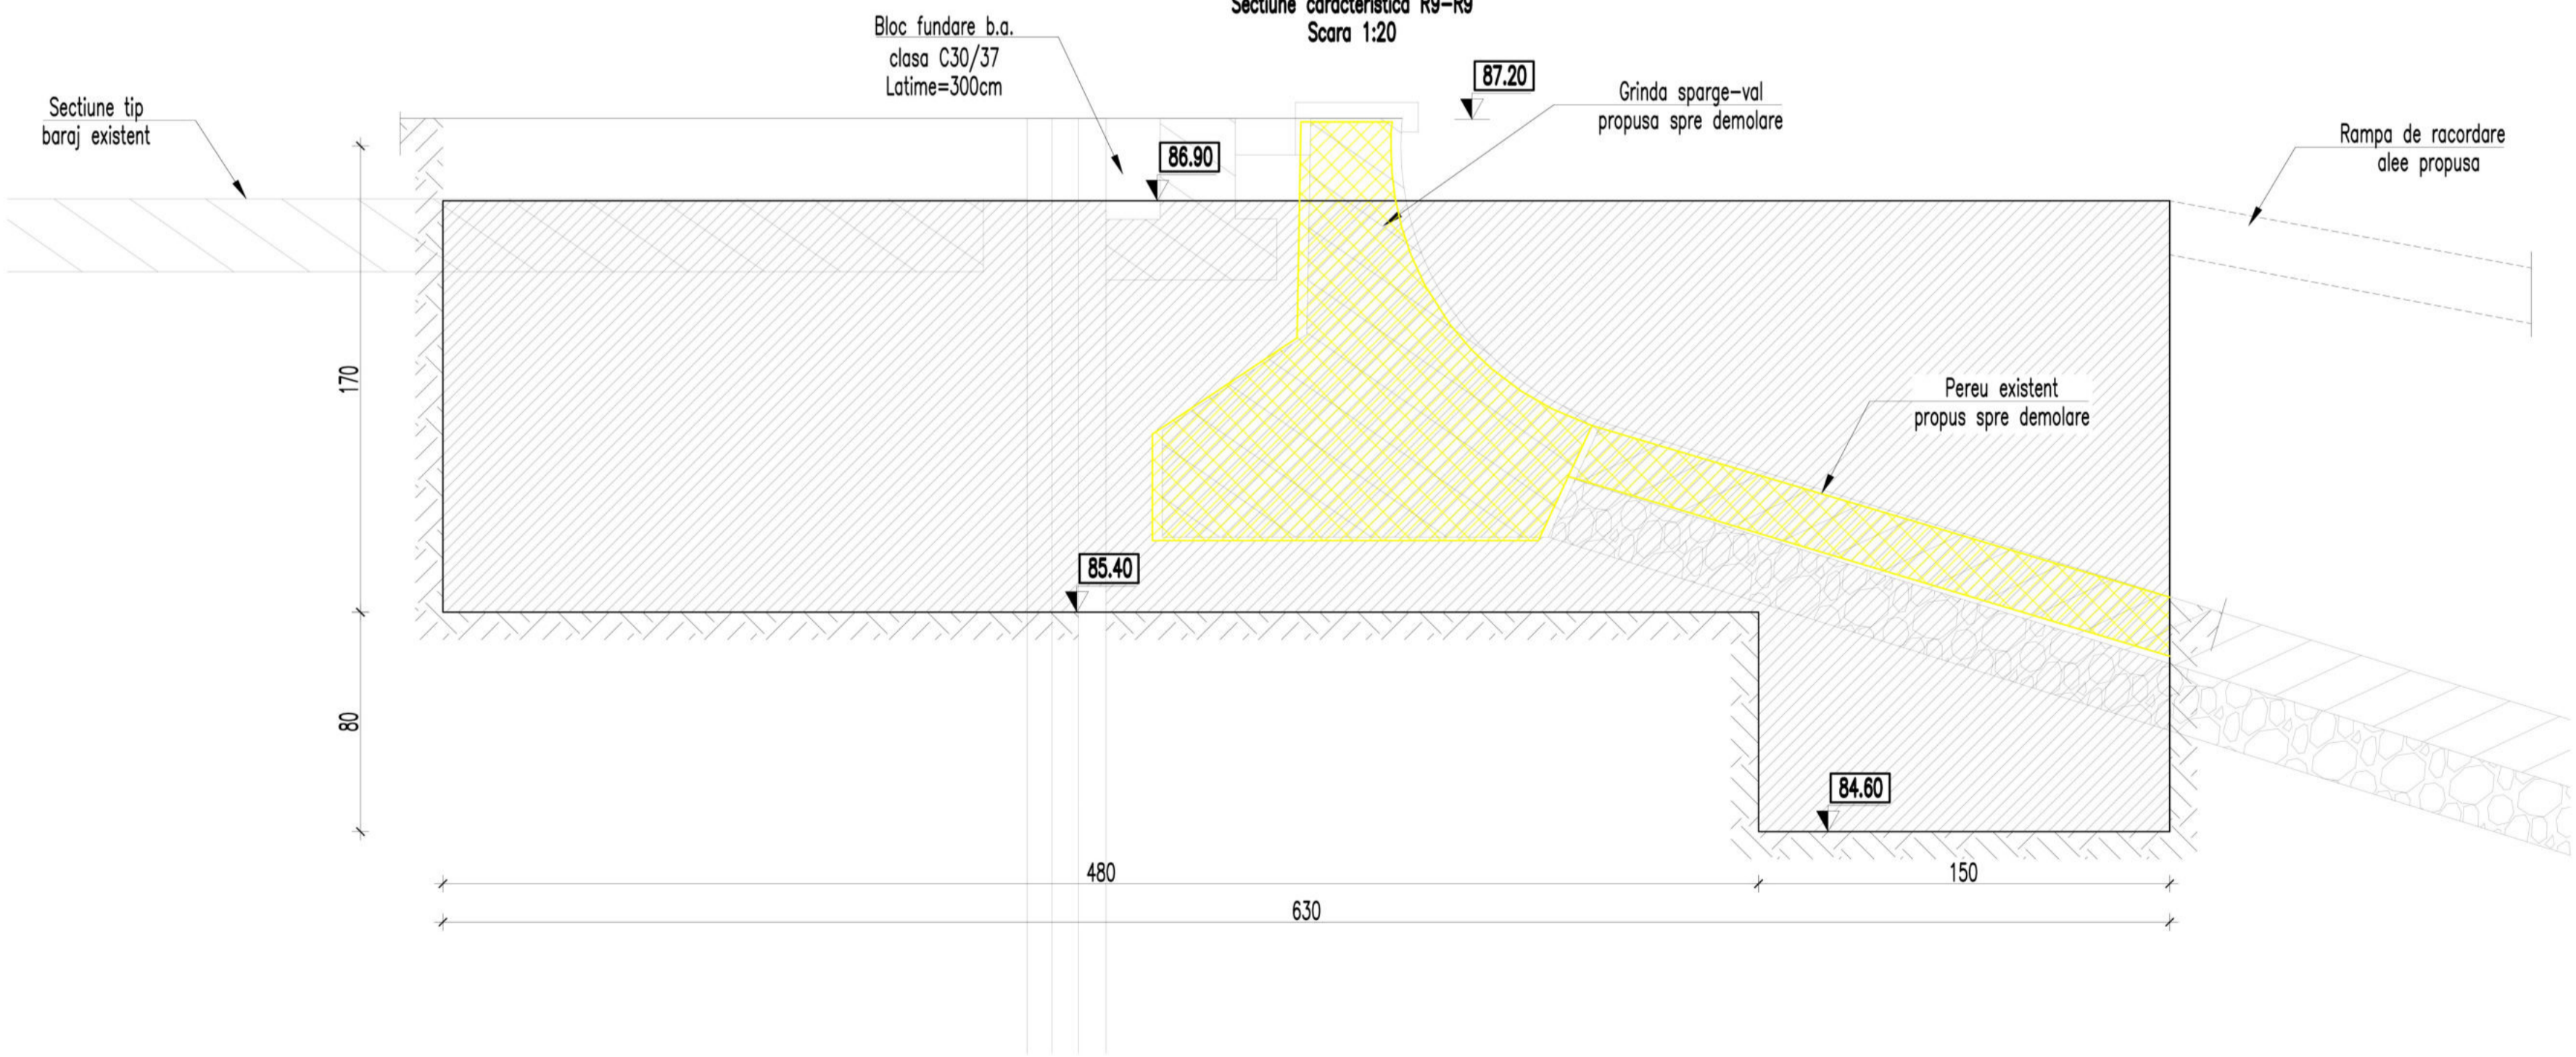

<