


PROFIL TRANSVERSAL TIP

Aleea 1


SCARA 1:50

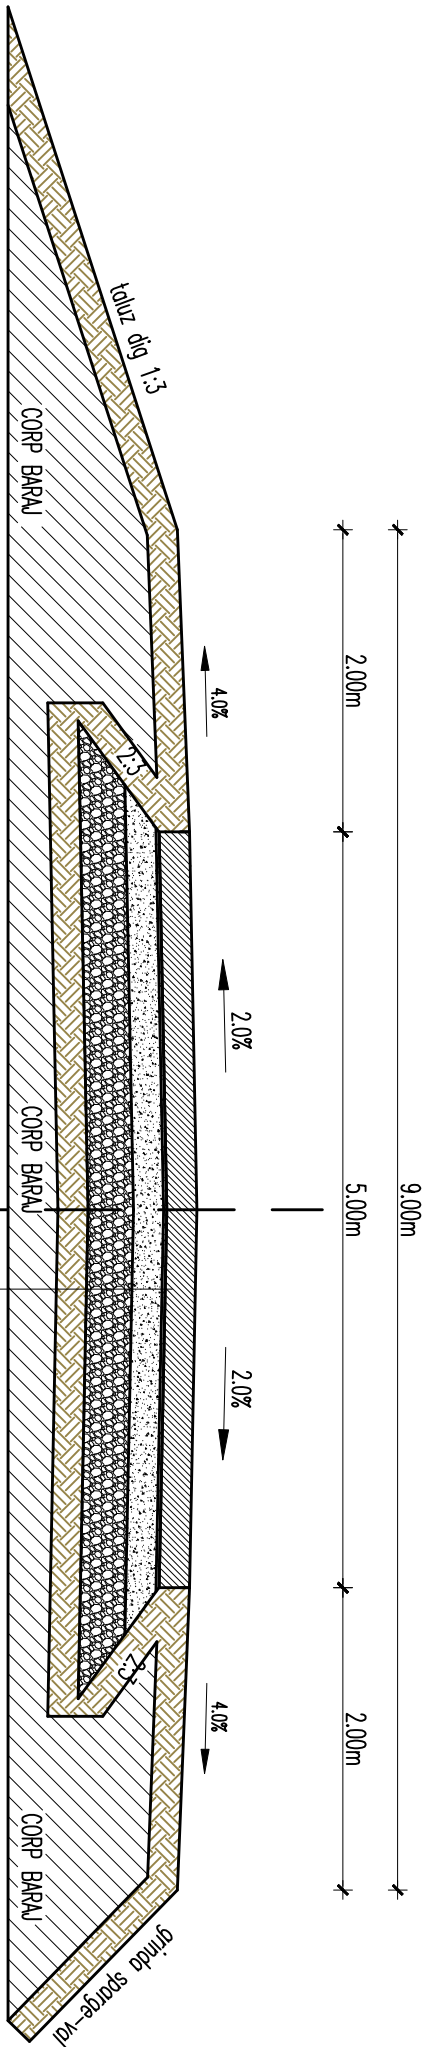

STRUCTURA RUTIERA ALEI
20cm Beton dezasivizat C30/37
2cm strat de Nisip
20cm strat de Piatra sporta impanata
30cm strat de Boldest
Geotextil

PROFIL TRANSVERSAL TIP 2


Aleea 2

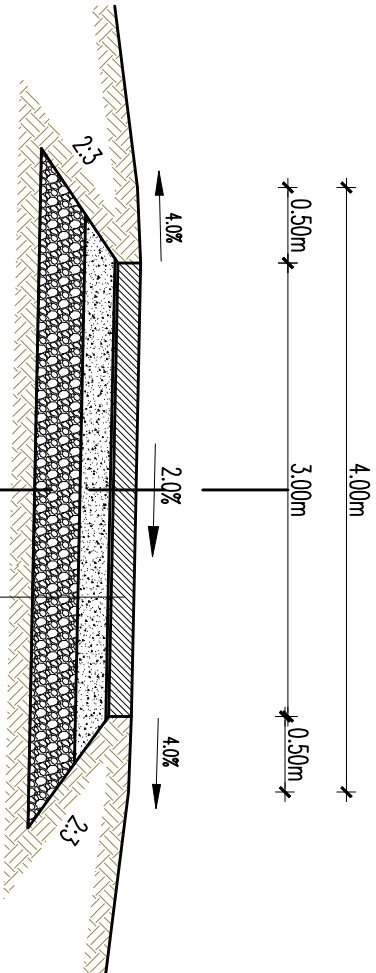

STRUCTURA RUTIERA ALEI
15cm Beton dezasivizat C30/37
2cm strat de Nisip
20cm strat de Piatra sporta impanata
30cm strat de Boldest
Geotextil

PROFIL TRANSVERSAL TIP 3

Aleile: 2, 3, 8, 9, 1.4, 4.1, 4.2, 4.3,
4.4, 4.5, 5.1, 6.1, 6.6

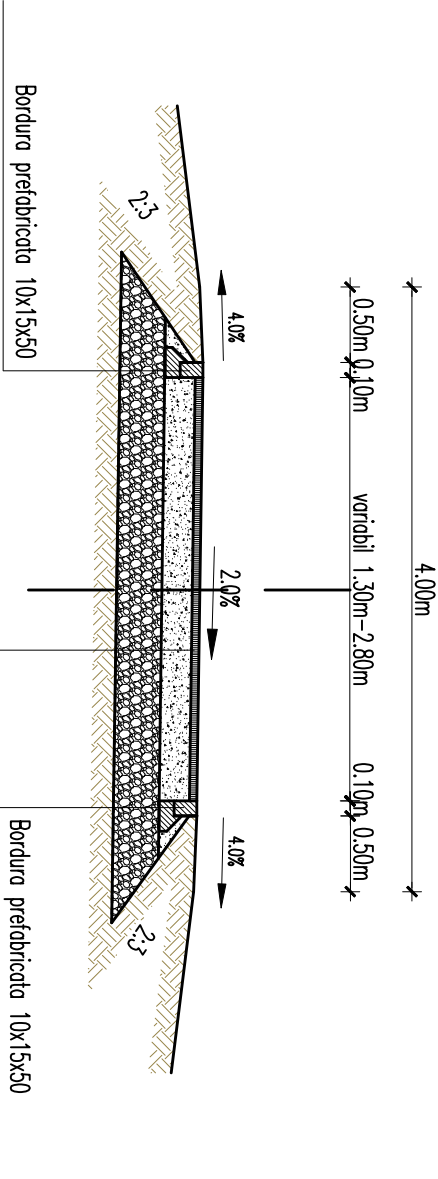

STRUCTURA RUTIERA ALEI
5cm Agregate naturale stabilizate cu lianti ecologici
20cm strat de Piatra sporta impanata
30cm strat de Boldest
Geotextil

Beneficiar:
SECTORUL 6 AL MUNICIPIULUI BUCUREȘTI

Proiectant general, arhitectură, peisaj, amenajări exterioare:

METAPOLIS Architects

Av. de la Chapelle 40, 1200 Bruxelles, Belgia, BE 0674856516
Str. Al. Macedonski 17, Cluj-Napoca, Romania, RO 43871229
www.metapolis.eu

Proiectat:
arhitect, urbanist Mircea Munteanu
arhitect Cristian Panaite
arhitect Diana Sava
arhitect Mihai Șom
arhitect Laura Dinu
arhitect Ștefan Mirică

Colaborator specialitate peisaj:

Studio de peisaj ANA HORHAT

Str. Ecaterina Varga 6, ap. 8, Cluj, Romania
www.anahorhat.com

Proiectat:
arhitect peisagist Ana Horhat
arhitect Ivona Svinti
inginer peisagist Claudia Uglea
inginer peisagist Felicia Radoviciu

Proiectant specialități rețele edilitare, inginerie, construcții hidroehnice:

SC PRODECO Arhitectura si Inginerie SRL

Str. Emil Racovita nr. 38/1, Cluj Napoca
Proiectanti inginerie:
ing. Rareș Oargă
ing. Cristi Țermure
ing. Adrian V. Cîmpan
ing. Maxim Toľan
ing. Valentin Leach
ing. Domnica Draghici
ing. Sergiu Sofronie
ing. Bogdan Chioțean

laculmoriti@metapolis.eu

Obiectivul: Parcul Lacul Morii, parte din proiectul: "Regenerare urbană zona Lacul Morii din Sectorul 6 al Municipiului București" Desființare construcții, reconfigurare spațială, consolidare, amenajare peisagistică, amenajare drum ocazional carosabil, circulații auto și pietonale, amenajare spații de recreere, culturale, educative, sport și comerț și organizare executare lucrări

© Acest document este proprietatea echipei de proiectare a Parcului Lacul Morii și nu poate fi folosit, transmis sau reproduș, total sau parțial, fără autorizație expresă și scrisă. Utilizarea sa trebuie să fie conform celei pentru care a fost elaborat. Documentul este valabil numai cu semnăturile și ștampilele în original.

Planșa: PROFIL TRANSVERSAL TIP

Faza:	Pl. nr.	Data:	Scara:
SF, DTAC, PT	D_PT_01	14/09/2023	1:50