

Profilul forajului F14

 $\pm 0.00 = +86.00$

1


2

-2.00

-4.00

Legenda foraj:

- Umplutura de pamant argilos, cu resturi de materiale de constructii(moloz), material mediu indosat
- Umplutura de pamant argilos, cu resturi de materiale de constructii(moloz), material mediu indosat

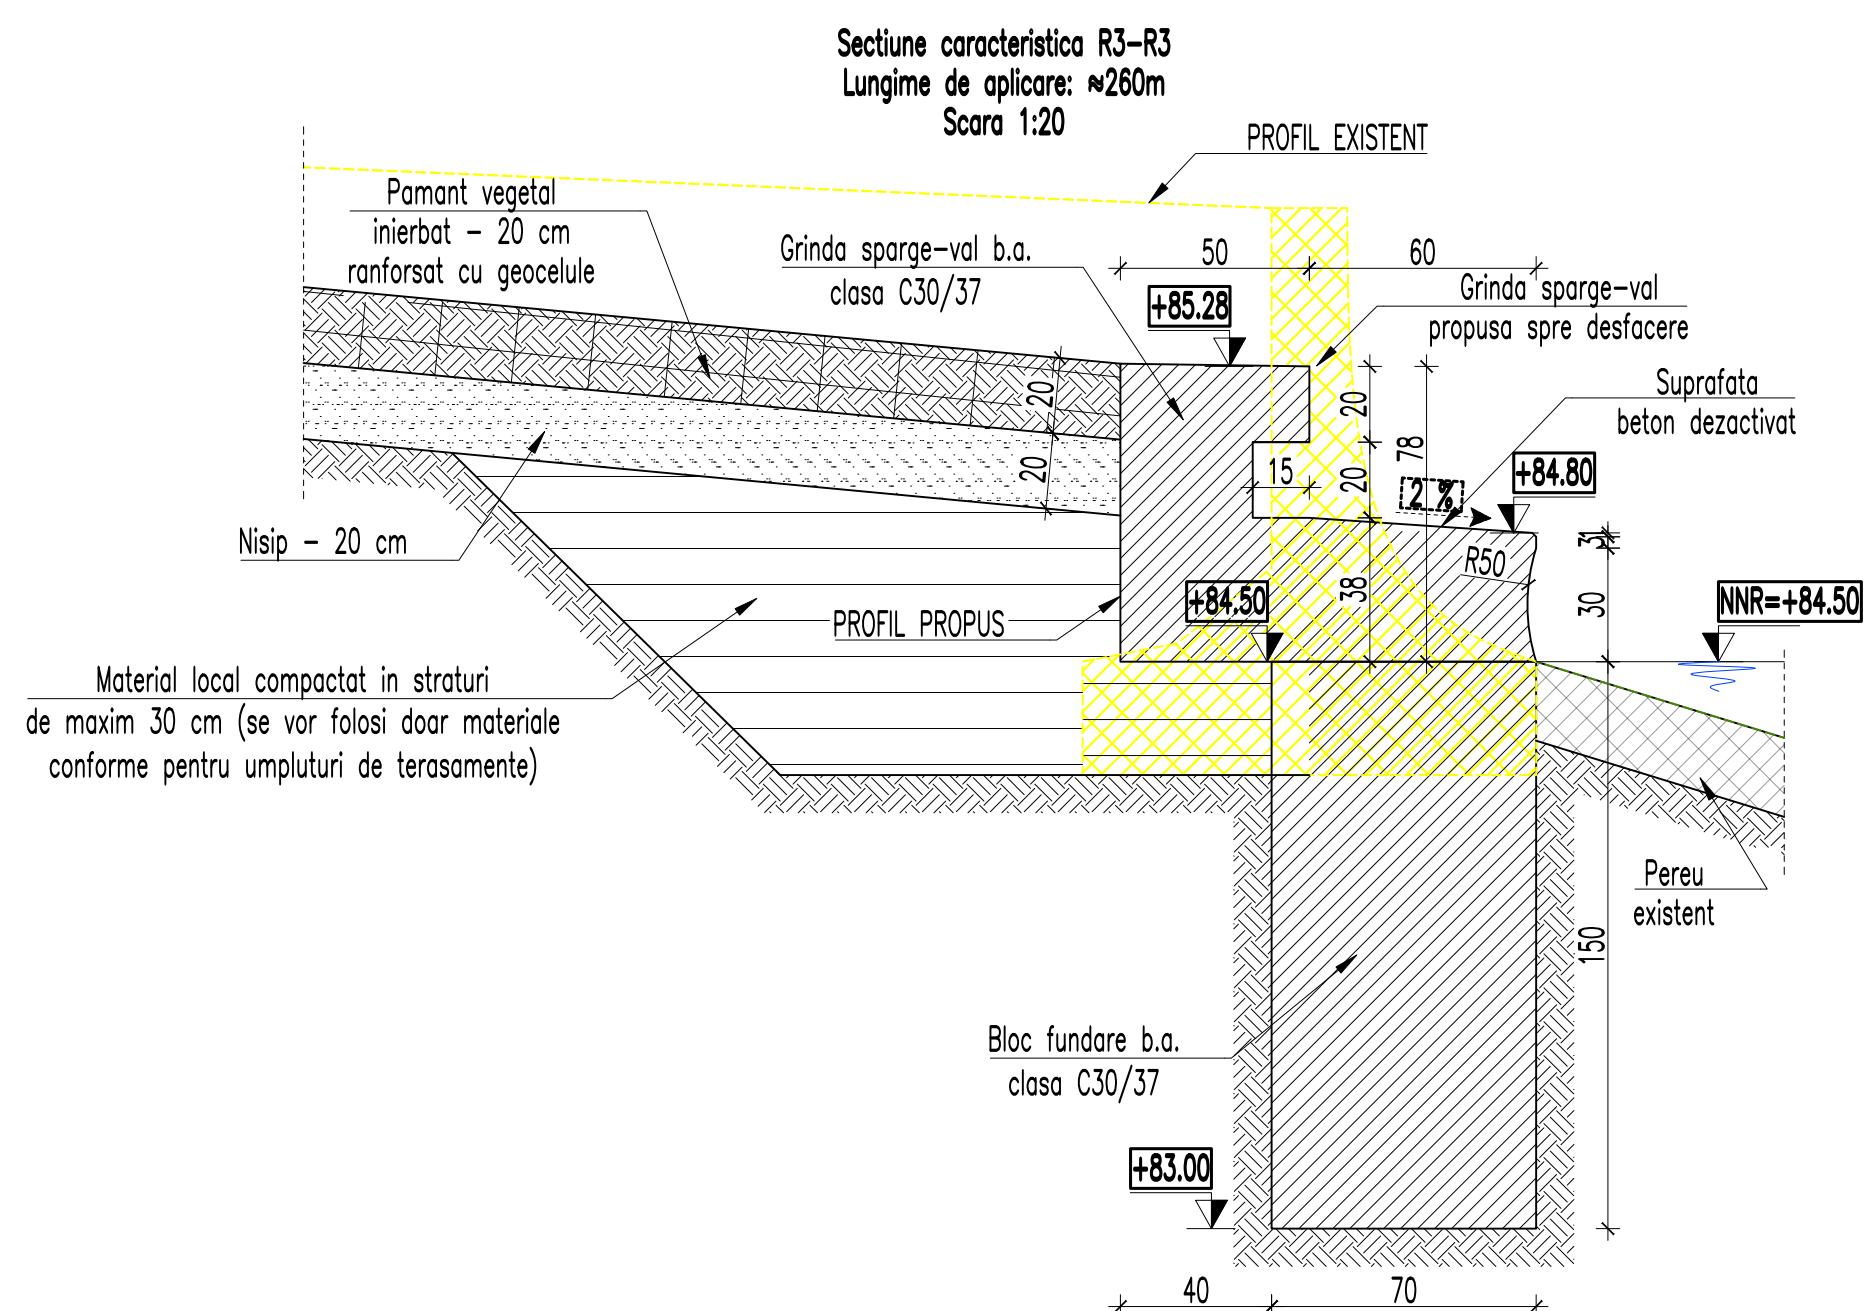

Materiale:

Beton blocuri, grinzi:

Clasa: C30/37
Agregate: 0-16
Tip ciment pentru betoane: CEM II/A-S 32.5N
Clasa de consistenta: S2
Raport maxim apa/ciment: 0.60
Dozaj minim de ciment: 300 kg/m³
Clase de expunere: XC4+XF3

Beton de egalizare:

Clasa: C12/15
Tip de ciment pentru betoane: CEM II/A-S 32.5N
Clasa de consistenta: S2
Otel beton: S500
Strat de acoperire cu beton: 4.0cm

-Categoria de importanta a constructiei: C

-Clasa de importanta a constructiei: III

-Zona seismica in termeni de valori de varf a acceleratiei terenului: $ag=0.30g$, cu o perioada de colt: $T_c=0.7s$

-Criterii de exigenta pentru verificare atestat: A

Beneficiar:

SECTORUL 6 AL MUNICIPIULUI BUCUREȘTI

Proiectant general, arhitectură, peisaj, amenajări exterioare:

METAPOLIS Architects

Av. de la Chapelle 40, 1200 Bruxelles, Belgia, BE 0674856516
Str. Al. Macedonski 17, Cluj-Napoca, Romania, RO 43871229
www.metapolis.eu

Proiectat:

arhitect, urbanist Mircea Munteanu
arhitect Cristian Panait
arhitect Diana Sava
arhitect Mihai Som
arhitect Laura Dinu
arhitect Ștefan Mirică

Colaborator specialitate peisaj:

Studio de peisaj ANA HORHAT

Str. Ecaterina Varga 6, ap. 8, Cluj, Romania
www.anahorhat.com

Proiectat:

arhitect peisagist Ana Horhat
arhitect Ivona Svinț
inginer peisagist Claudia Uglea
inginer peisagist Felicia Radoviciu

Proiectant specialități rețele edilitare, inginerie, construcții hidrotehnice:

SC PRODECO Arhitectura și Inginerie SRL

Str. Emil Racovița nr. 38/1, Cluj Napoca
Proiectanti inginerie:

ing. Rareș Oargă
ing. Cristi Țermure
ing. Adrian V. Clmpan
ing. Maxim Tofan
ing. Valentin Leach
ing. Dornica Draghici
ing. Sergiu Sofronie
ing. Bogdan Chioresan

Iaculmori@metapolis.eu

Obiectivul: Parcul Lacul Morii, parte din proiectul: "Regenerare urbană zona Lacul Morii din Sectorul 6 al Municipiului București"
Desființare construcții, reconfigurare spațială, consolidare, amenajare peisagistică, amenajare drum ocazional carosabil, circulații auto și pietonale, amenajare spații de recreere, culturale, educative, sport și comerț și organizare executare lucrări

© Acest document este proprietatea echipei de proiectare a Parcului Lacul Morii și nu poate fi folosit, transmis sau reprodus, total sau parțial, fără autorizație expresă și scrisă. Utilizarea sa trebuie să fie conform celei pentru care a fost elaborat. Documentul este valabil numai cu semnăturile și ștampilele în original.

Planșa:

Sectiuni caracteristice amenajare mal insula

Faza: SF, DTAC, PT

Pl. nr. R03

Data: 14/09/2023

Scara: 1:20