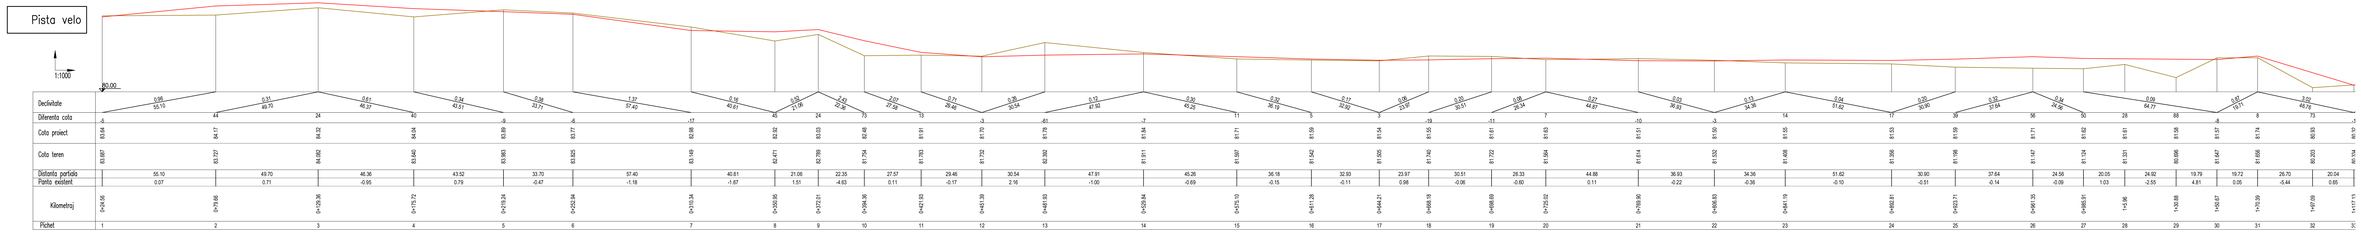

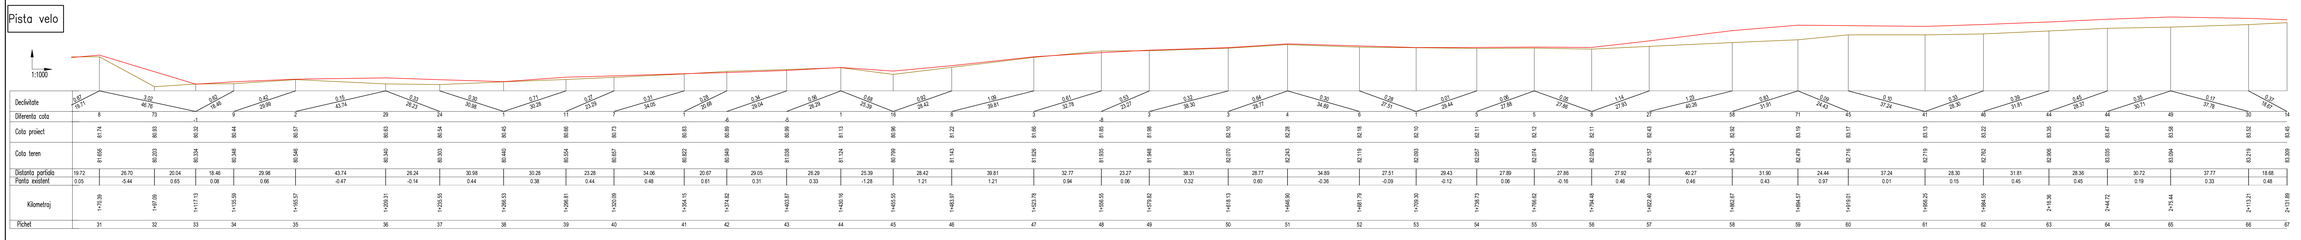

Beneficiar:
SECTORUL 6 AL MUNICIPIULUI BUCUREŞTI

Proiectant general, arhitectură, peisaj, amenajări exterioare:

METAPOLIS Architects
Av. de la Chapelle 40, 1200 Bruxelles, Belgia, BE 0674656516
Str. Al. Macedonski 17, Cluj-Napoca, Romania, RO 43871229
www.metapolis.eu
Proiectat: arhitect, urbanist Mircea Munteanu
arhitect Cristian Panaite
arhitect Diana Sava
arhitect Mihai Som
arhitect Laura Dinu
arhitect Stefan Mirică

Colaborator specialitate peisaj:

Studio de peisaj ANA HORHAT
Str. Ecaterina Varga 6, ap. 8, Cluj, Romania
www.anahorhat.com
Proiectat: arhitect peisagist Ana Horhat
arhitect Ivona Sivrij
inginer peisagist Claudia Uglea
inginer peisagist Felicia Radoviciu

Proiectant specialităţi reţele edilitare, inginerie, construcţii hidrotehnice:

SC PRODECO Arhitectura si Inginerie SRL
Str. Ilovi Racovita nr. 39/1, Cluj Napoca
Proiectanti inginerie: ing. Rares Dargă
ing. Cristi Termure
ing. Adrian V. Cîmpan
ing. Maxim Tofan
ing. Valentin Leach
ing. Dumnica Draghici
ing. Sergiu Sofronie
ing. Bogdan Chiorean

laculmorii@metapolis.eu

Obiectivul: Parcul Lacul Morii, parte din proiectul "Regenerare urbană zona Lacul Morii din Sectorul 6 al Municipiului Bucureşti"
Desfiinţare construcţii, reconformare spaţială, consolidare, amenajare peisagistică, amenajare drum ocazional carosabil, circulaţii auto şi pietonale, amenajare spaţii de recreere, culturale, educative, sport şi comerţ şi organizare executare lucrări.

© Acest document este proprietatea echipei de proiectare a Parcului Lacul Morii şi nu poate fi folosit, transmis sau reprodus, total sau parţial, fără autorizaţie expresă şi scrisă a autorilor. Încălcarea acestor drepturi va fi urmărită conform legii. Documentul este valabil numai cu semnătura şi ştampila în original.

Planşa: PROFIL LONGITUDINAL

Faza	PR nr.	Data	Scara
SF, DTAC, PT	D_PL_05	14/09/2023	1:100,1:1000