


Plan de ansamblu

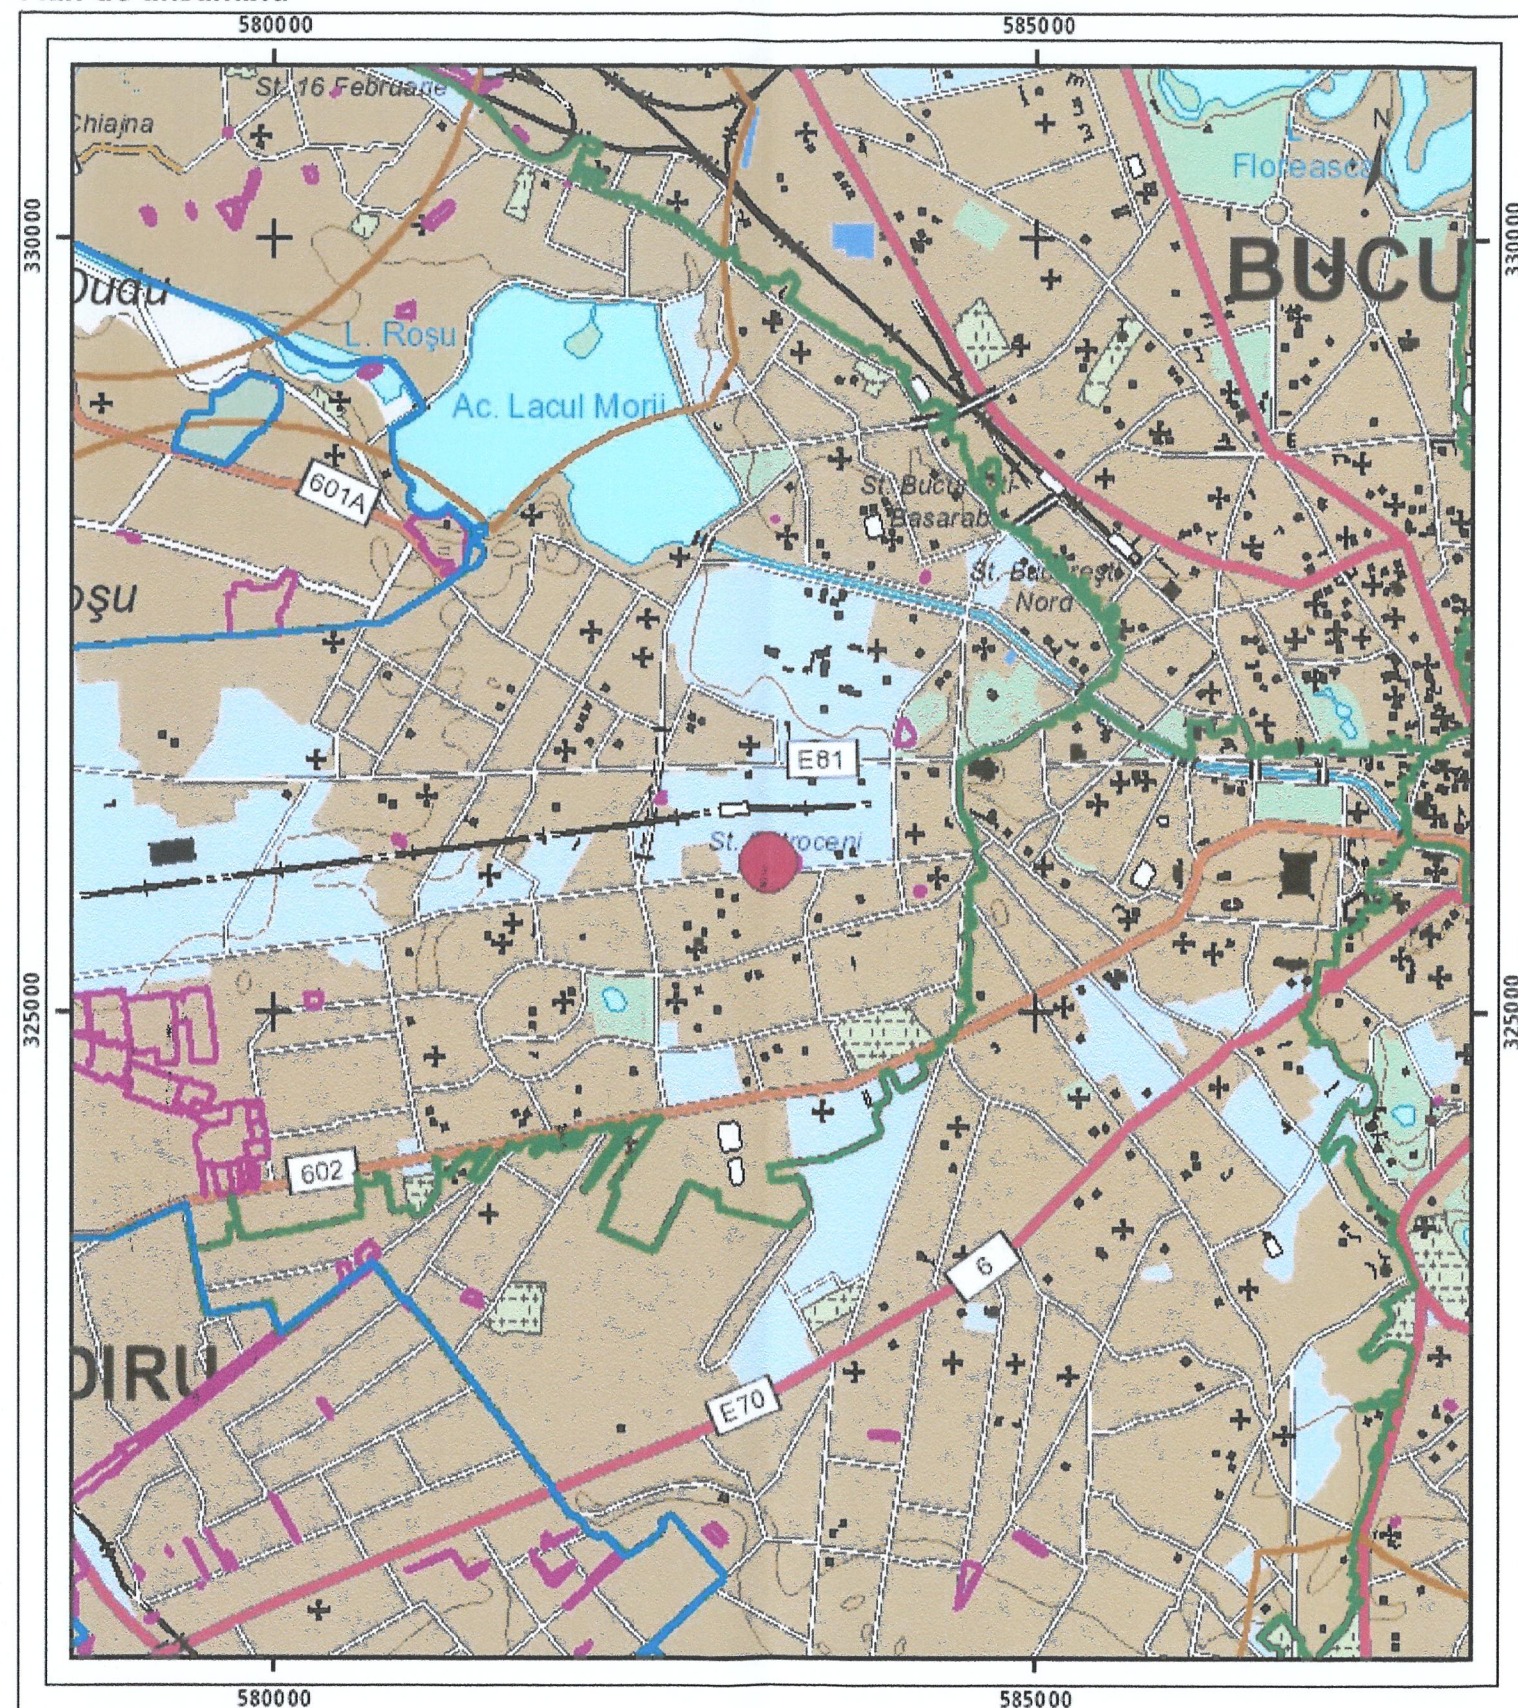


Legenda

- Intravilan
- Legea 17
- Legea 165

0 625 1.250 2.500 metri

Sistem de proiectie Stereo 70

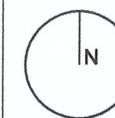

STUDIU DE FEZABILITATE

MUN.BUCUREȘTI, SECTORUL 6,
BDUL. TIMISOARA, NR.10, NR. CAD. 232233Captura Google Earth
Scala 1:5000

LEGENDA

- TERENUL CARE A GENERAT DOCUMENTATIA DE S.F.
- LIMITA TERENULUI CARE A GENERAT DOCUMENTATIA DE S.F.

PROIECTANT:
S.C. NCS PROJECT AND DESIGN S.R.L.Beneficiar: A. D. P. D. U. SECTOR 6
Adresa: Mun. Bucuresti, intr. Lt. Av. Caranda Gheorghe, nr. 9, sect. 6
Proiect: "RECONFIGURARE PARC B-DUL. TIMISOARA NR.10"
Adresa: ROMÂNIA, MUN. BUCUREȘTI, SECTOR 6, BULEVARDUL TIMISOARA NR.10

SPECIFICATIE	NUME	SEMNATURA	Proiect nr: 06/2023	Data: 06/2023
SEF PROIECT	arh. Dan Gusatu		Specialitatea: Arhitectura	Faza:
PROIECTAT	arh. Dan Gusatu			S.F.
DESENAT	urb. Ana-Gabriela Baci		Denumire Plansa: Plan de incadrare in zona	Scala: 1:500
Proprietatea intelectuala a S.C. PROJECT & DESIGN S.R.L. Orice multiplicare sau modificare adusa proiectului nu poate fi realizata fara acordul firmei				A 01