



CAMIN DE VIZITARE CANALIZARE PLUVIALA

Scara 1:25


Placa superioara
Vedere B-B

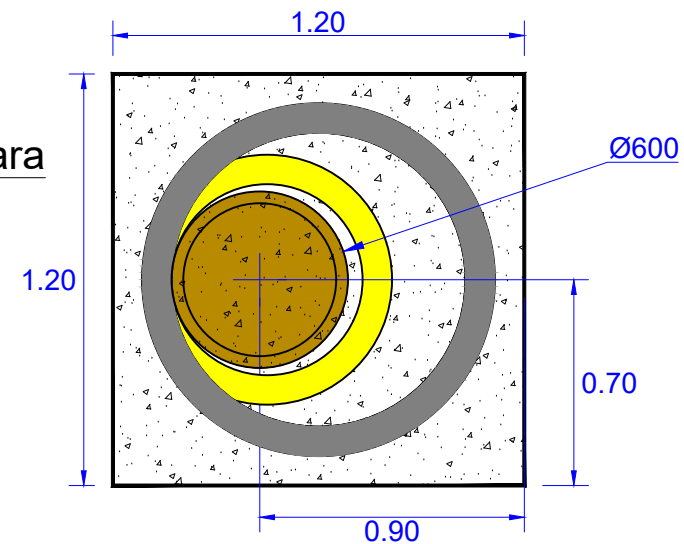


Vedere in plan A-A

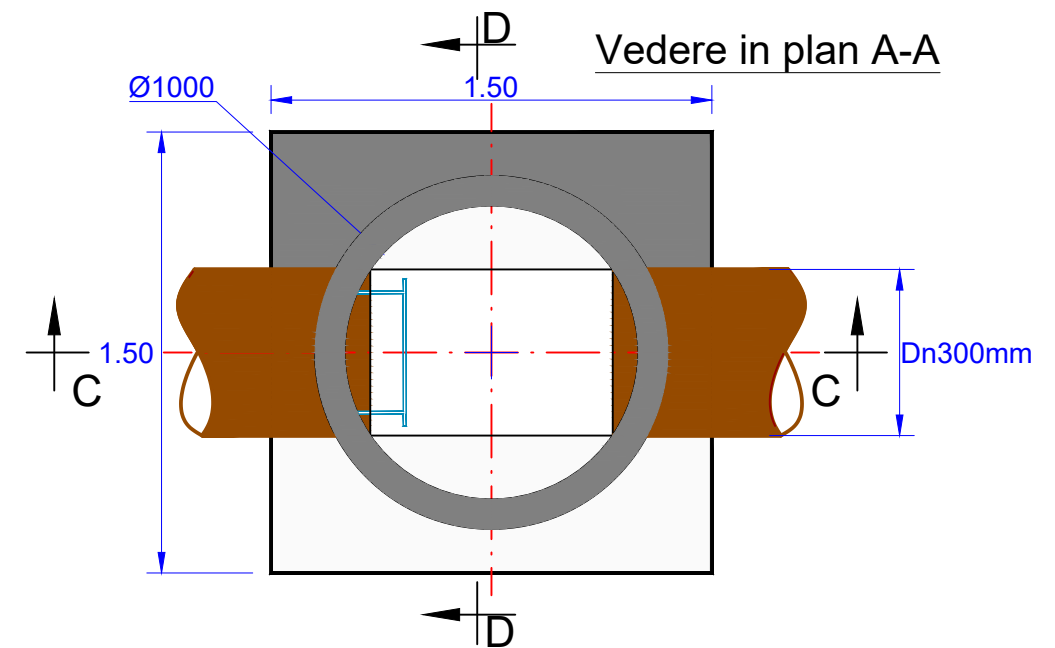

Sectiune transversala C-C

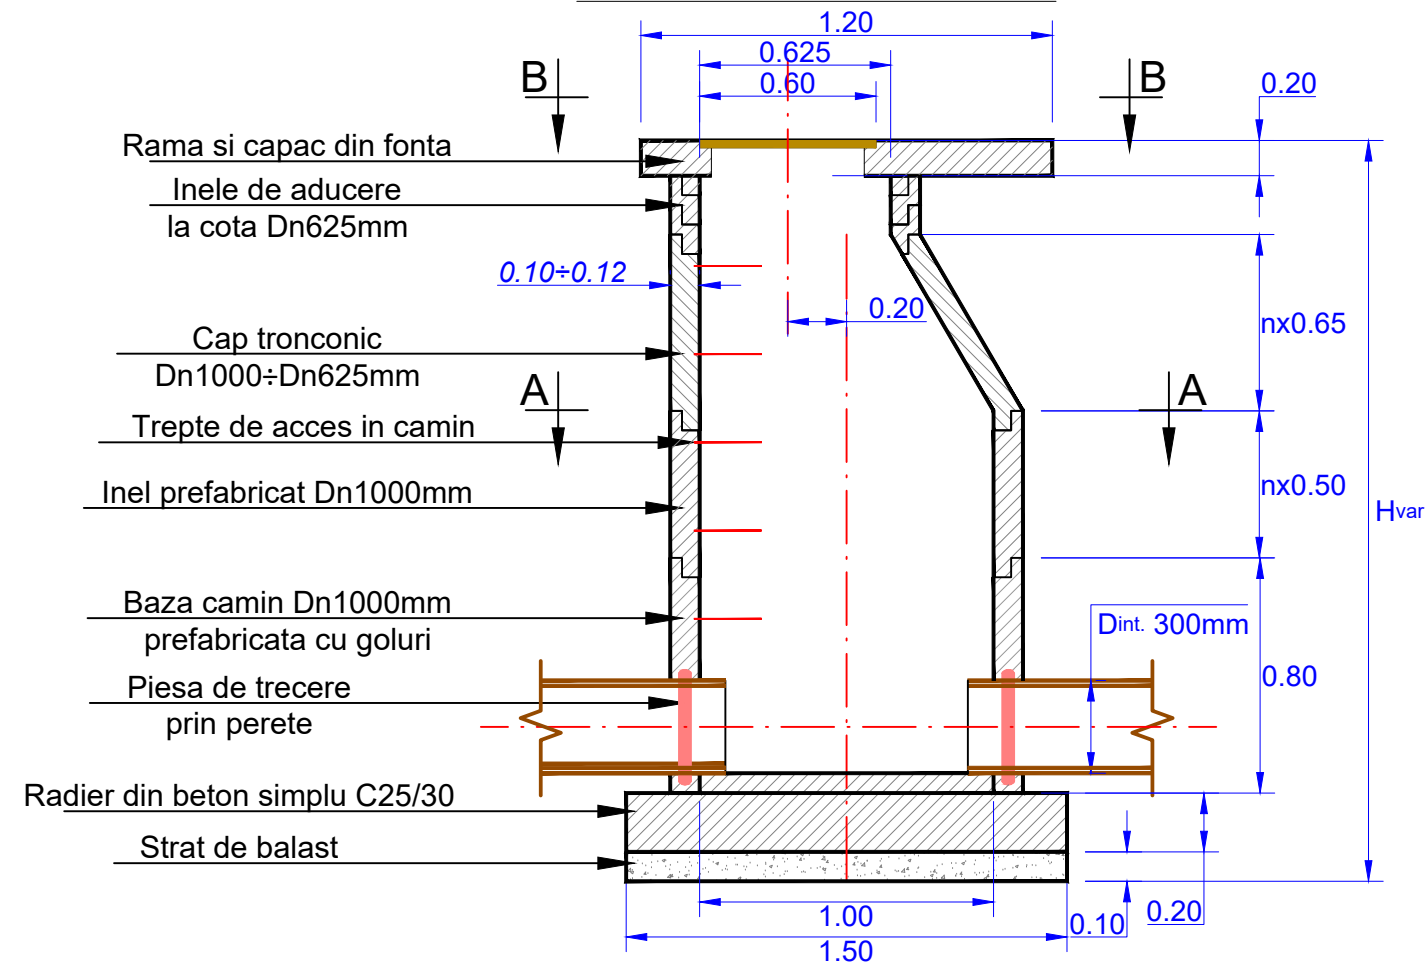

Sectiune transversala D-D

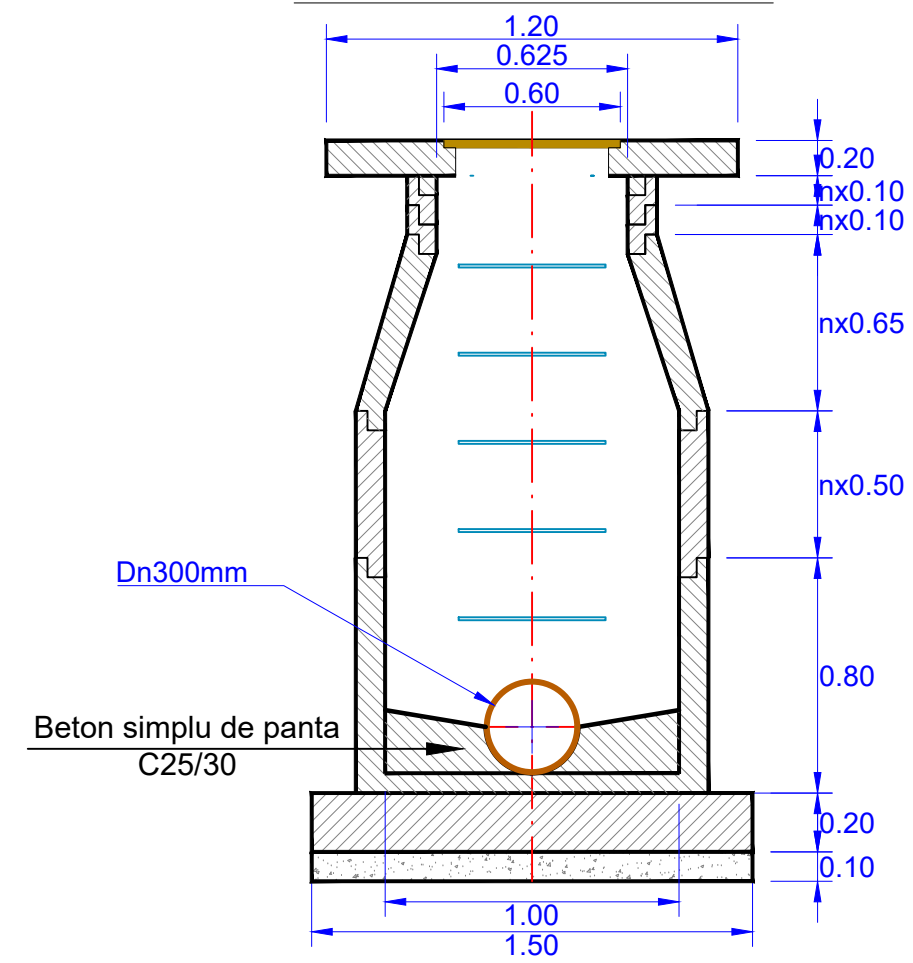

		PROIECTANT GENERAL: SC. LUNA ENGINEERING GROUP SRL CUI 32636945 J40/119/2014		BENEFICIAR : SECTORUL 6 AL MUNICIPIULUI BUCURESTI - DIRECTIA GENERALA INVESTITII		PR. NR. : 623/2021
SPECIFICATIE	NUME	S.	SCARA 1:50	TITLU PROIECT : REABILITARE SI MODERNIZARE SISTEM RUTIER - DRUMUL ROȚII		FAZA : S.F.
SEF PROIECT	ing. Alin PETROI					
PROIECTAT	ing. Cristian FALAN		DATA 2021	TITLU PLANSA : DETALII CĂMIN DE VIZITARE Rețea canalizare pluvială		PL. NR: D 01
DESENAT	ing. Cristian FALAN					