



DETALII COBORARE BORDURI



VEDERE A-A
Sc: 1:50

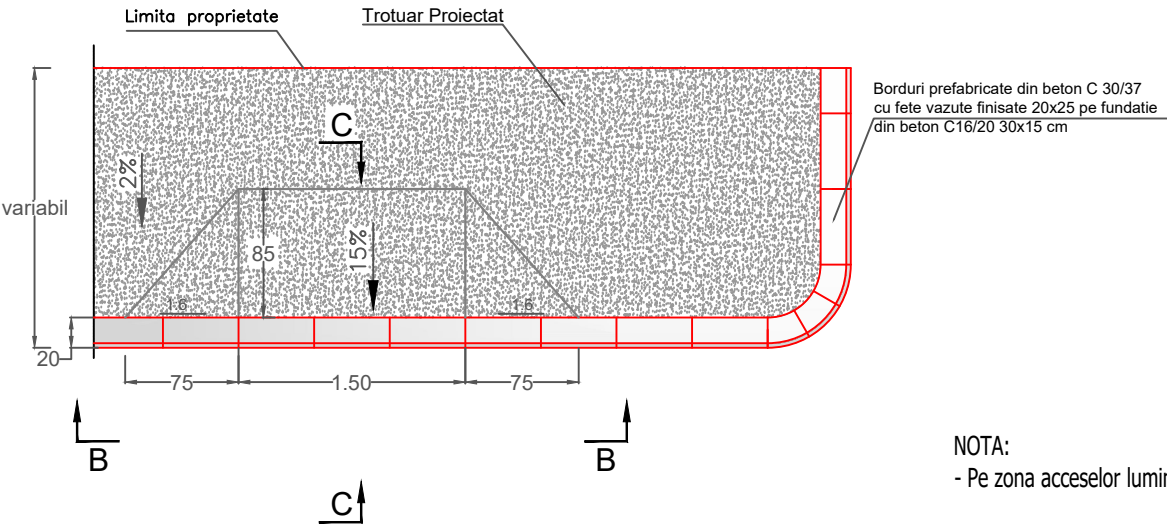


NOTA:
- Pe zona acceselor lumina la bordura se va reduce la 2 cm

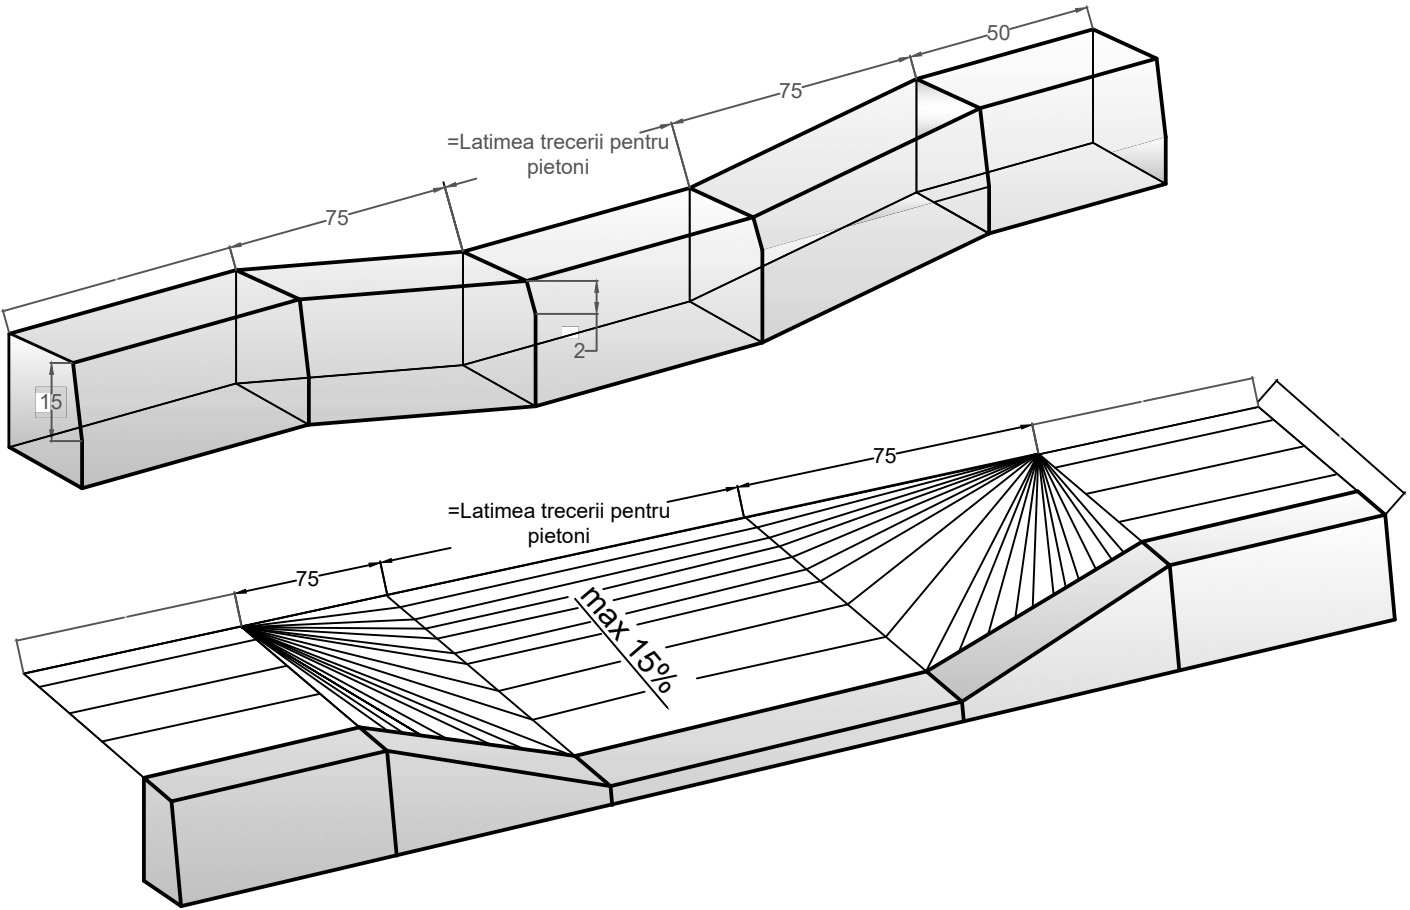

SECTIUNE C-C
Sc: 1:20

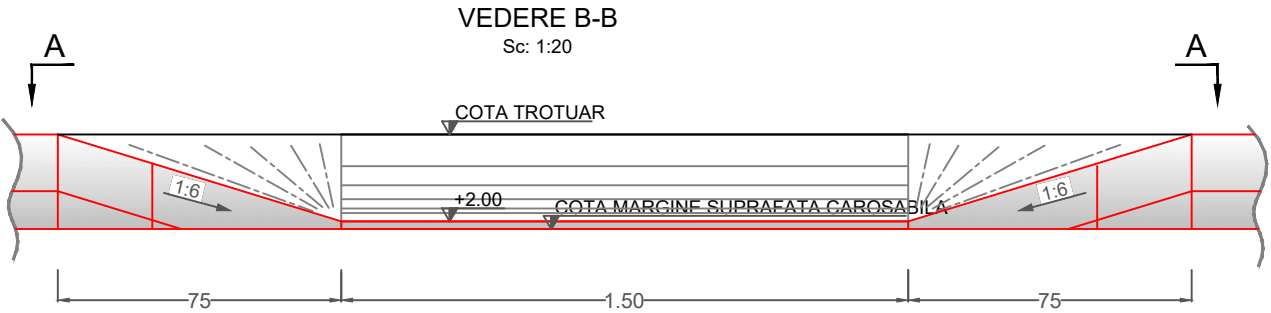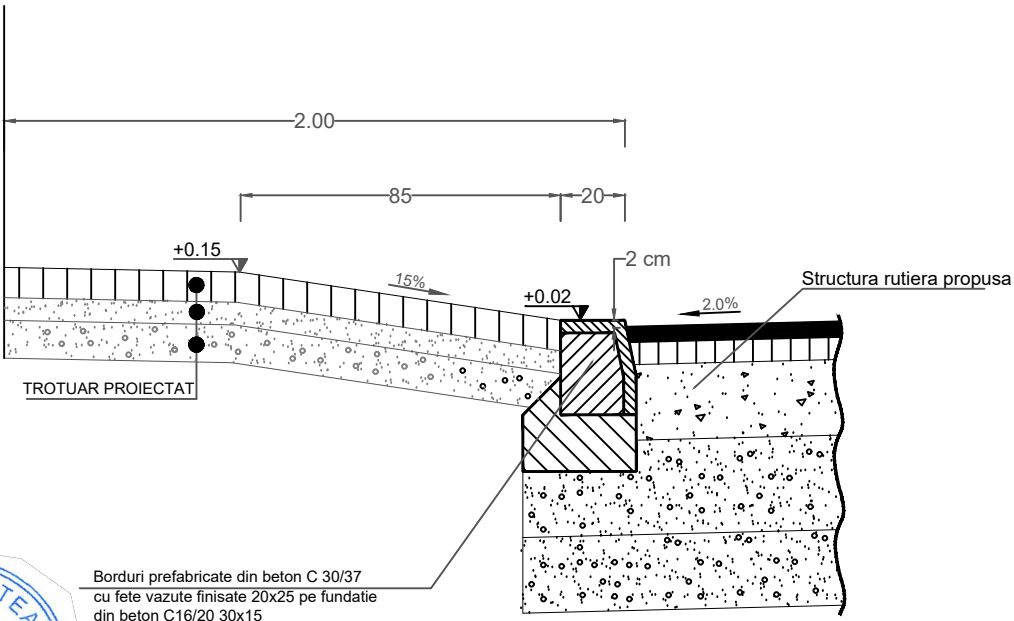

DETALIU INCADRARE CAROSABIL
CAROSABIL - TROTUAR
Scara 1:50

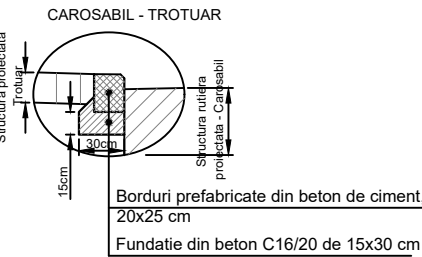

CERINTE PENTRU ASIGURAREA DURABILITATII ELEMENTELOR PREFABRICATE DIN BETON CONFORM NE-013-2002 SAU A LUCRARILOR DIN BETON CONFORM NF-012-1999		
ELEMENT PREFABRICAT SAU LUCRARE DIN BETON	BORDURI	FUNDATIE BORDURI
CLASA DE REZISTENTA A BETONULUI	C 30/37	C 16/20
CLASA DE EXPUNERE	XF2	XC2
TIPUL CIMENTULUI	II/A-S42,5;I42,5; SRI42,5; HI42,5	II/B,III/A,III/A IV/A,V/A
GRADUL DE IMPERMEABILITATE(min)	P8 ¹⁰	—
GRADUL DE GELIVITATE(min)	G100	—



PROIECTANT GENERAL: SC. LUNA ENGINEERING GROUP SRL CUI 32636945 J40/119/2014		BENEFICIAR : SECTORUL 6 AL MUNICIPIULUI BUCURESTI - DIRECTIA GENERALA INVESTITII		PR. NR. : 623/2021
SPECIFICATIE	NUME	SEMNATURA	SCARA 1:20 / 1:50	TITLU PROIECT :REABILITARE SI MODERNIZARE SISTEM RUTIER - DRUMUL ROTII
SEF PROIECT	ing. Alin PETROI			FAZA : S.F.
PROIECTAT	ing. Stefan PETROI			PL. NR: D 06
DESENAT	ing. Stefan PETROI		DATA 2021	TITLU PLANSA : Detalii coborare borduri