


PAVAJ DECORATIV 6 CM
STRAT DE NISIP CUARTOS, 5 CM
STRAT DE BALAST, 25 CM / STRUCTURA DE TROTUAR
PREEXISTENTA

DESFASURATA PIATA ORIZONT

DRUMUL TABEREI
ZONA NU FACE OBIECTUL
PREZENTULUI PROIECT

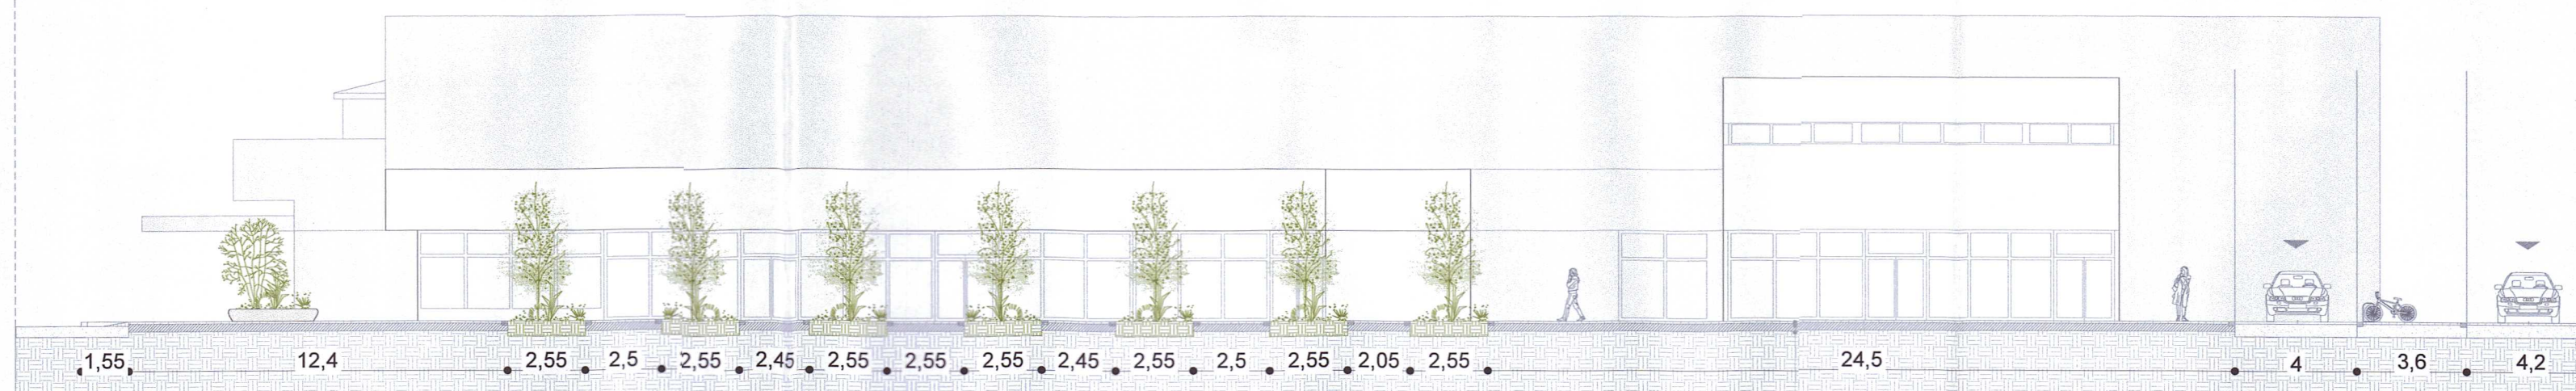

PAVAJ DECORATIV 6 CM
STRAT DE NISIP CUARTOS, 5 CM
STRAT DE BALAST, 25 CM / STRUCTURA DE TROTUAR
PREEXISTENTA

DESFASURATA STRADA RUXANDRA MARCU

CATEGORIA DE IMPORTANTA: D - REDUSA
(Cf. H.G. 766-1997)
CLASA DE IMPORTANTA: IV (Cf. P100/1-2013)



Centrul de Inovare si Proiectare Urbana Sector 6 SRL
Bucuresti, Calea Plevnei, nr. 147-149, sector 6, Romania
J40/7203/2023, CUI 47995505
Site: Proiectare6.ro; email: contact@proiectare6.ro



Beneficiar:
ADMINISTRATIA DOMENIULUI PUBLIC SI DEZVOLTARE
URBANA SECTOR 6
Adresa:
Bucuresti, Sector 6, Drumul Taberei, nr. 18

Nr. Proiect:
P005

Specificatie	Nume	Faza:
Şef proiect	Urb. Ana Maria Pascu	SF
Proiectat	Urb. Iuliana Bratasanu	Desen nr.
Proiectat	Arh. Ana Dumitru	A201
Proiectat	Arh. Anca Ionita	
Verificat	Arh. George Nitoiu	Format: A2