


SEZUT DIN LAMELE DE LEMN CU TRATAMENT DE HIDROFUGARE SI PROTEJARE IMPOTRIVA RAZELOR UV
BANCA/JARDINIERA DIN BETON PREFABRICAT, TRATAT PRIN ADITIVARE PENTRU REDUCEREA SUCTIONII CAPILARE SI PRIN ACOPERIRE CU STRAT DE PROTECTIE PENTRU BETON, INCOLOR, MONOCOMPONENT, CU CONTINUT DE SOLVENTI PE BAZA DE RASINI METAACRILICE, REZISTENTA LA CONDITII CLIMATICE, ALCALI SI IMBATRANIRE CU EFECT DE AUTOCURATARE SAU SIMILAR.
STRAT SUPORT, BETON DE EGALIZARE, 11 CM
STRUCTURA TROTUAR PREEXISTENTA


STRAT DE UZURA, PAVELE DIN BETON VIBROPRESAT REALIZAT DIN DOUA STRATURI: STRAT DE REZISTENTA SI STRAT DE UZURA, 6 CM
STRAT SUPORT, PAT DE SPLIT, NISIP CUARTOS, 5 CM,
STRUCTURA TROTUAR PREEXISTENTA

MEMBRANA DE BITUM

SUBSTRAT VEGETAL, MIN. 100 CM
STRAT DRENANT, PIETRIS 20 CM

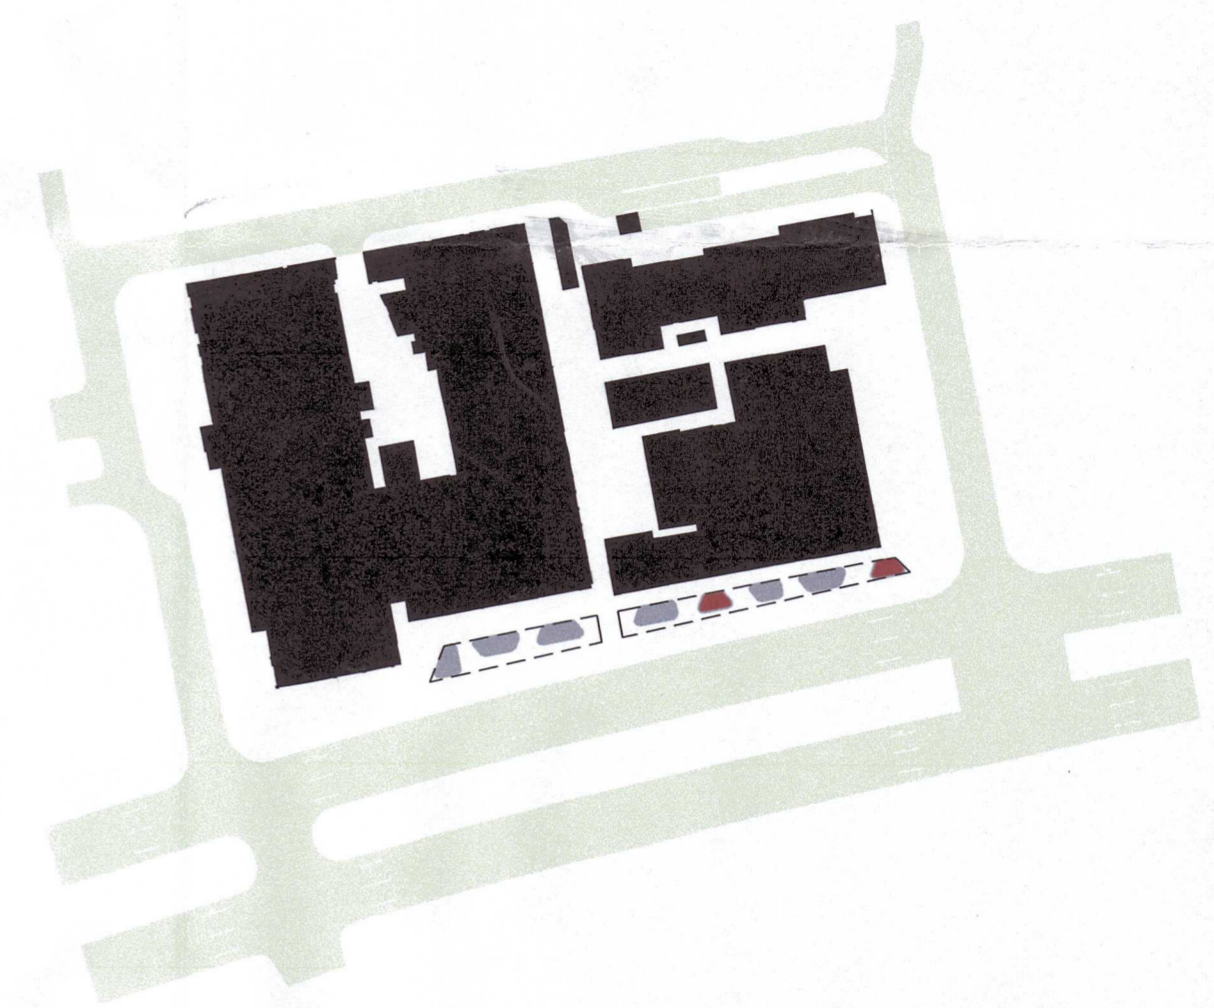

PLAN DE REPERAJ

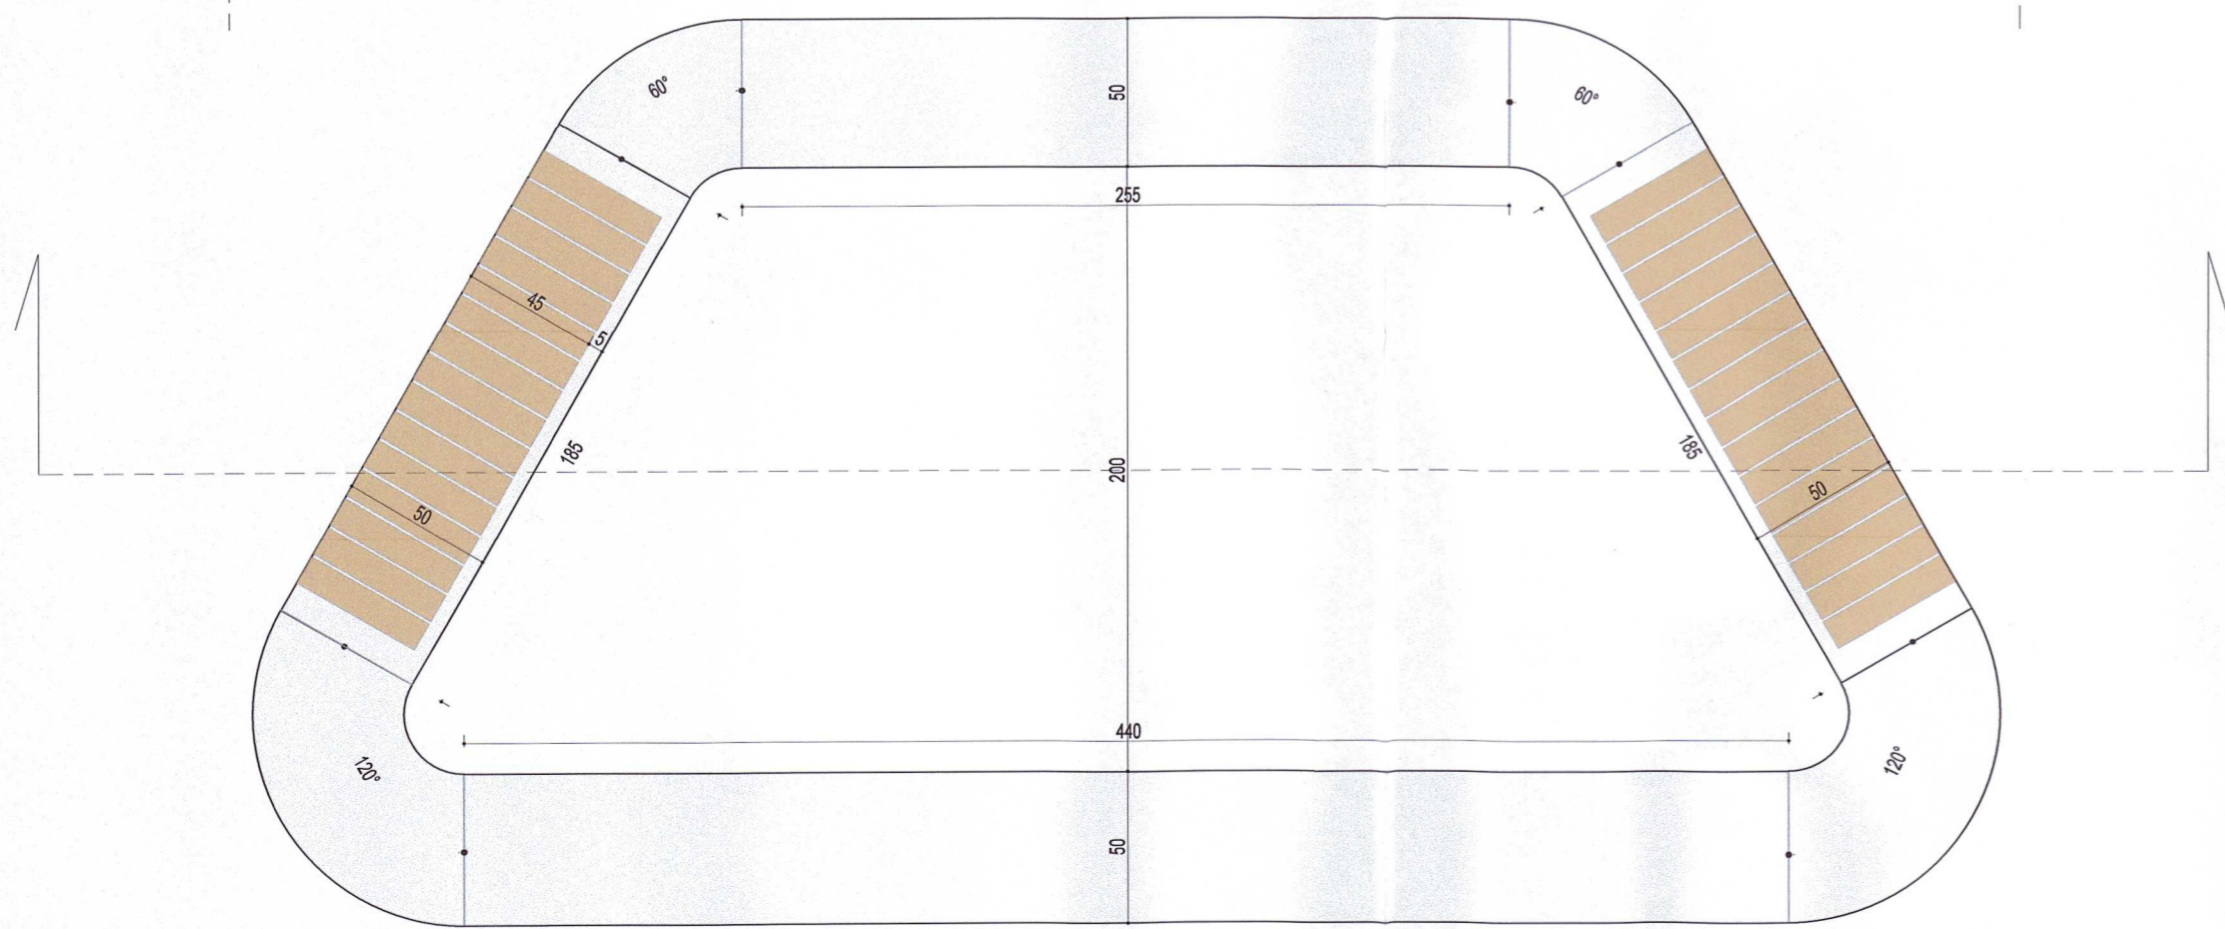

JARDINIERA TIP 4

CATEGORIA DE IMPORTANTA: D - REDUSA
(Cf. H.G. 766-1997)
CLASA DE IMPORTANTA: IV (Cf. P100/1-2013)



Centrul de Inovare si Proiectare Urbana Sector 6 SRL Bucuresti, Calea Pipovei, nr. 147-149, sector 6, Romania J407203/2023, CUI 47995505 Site: Proiectare6.ro; email: contact@proiectare6.ro		Beneficiar: Administratia Domeniului Public si Dezvoltare Urbana Sector 6 Adresa: BD. DRUMUL TABEREI, NR. 18, SECTOR 6, BUCURESTI	Nr. Proiect: P005
Specificatie	Nume	Titlul proiectului: AMENAJARE ZONA PIETONALA SI SPATII VERZI - PIATA ORIZONT	Faza: SF
Sef proiect	Urb. Ana Maria Pascu	Planşa	Desen nr. A308
Proiectat, Desenat	Arh. Ana Dumitru	2024	Format: A2
Proiectat, Desenat	Arh. Anca Ionita		
Verificat	Arh. George Nitoliu		