
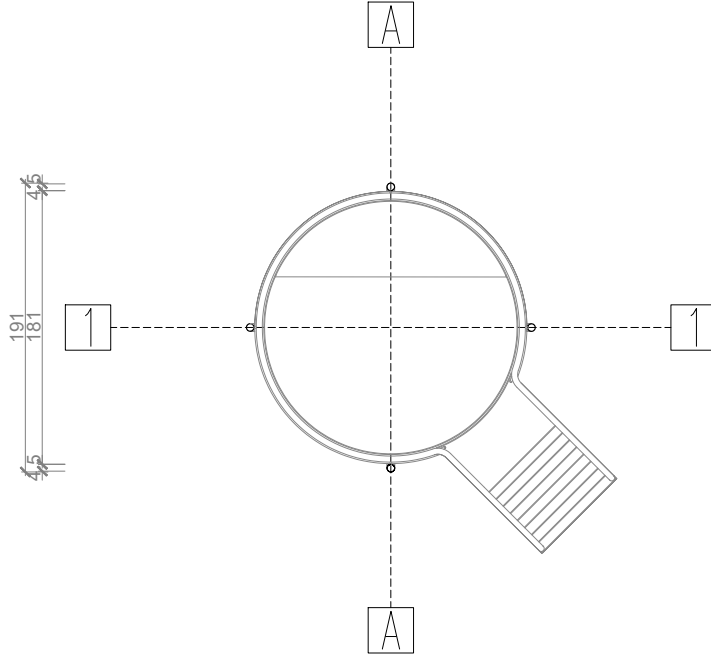


Elevații

Secțiune AA'

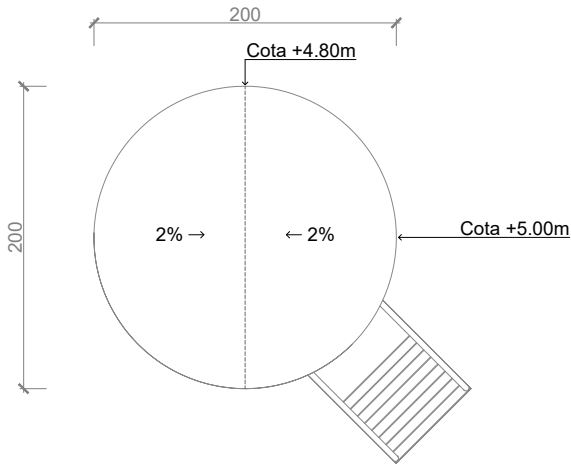

Detaliere conform planuri și detalii rezistență pentru elementele structurale.

Clasificare clădire

Cota ±0.00 Pavilion 3B=+85.90m
Categorie de importanță: D
Clasa de importanță: IV
Risc la incendiu: nu se încadrează
Capacitate: 2 persoane

Beneficiar:
SECTORUL 6 AL MUNICIPIULUI BUCUREȘTI

Proiectant general, arhitectură, peisaj, amenajări exterioare:

METAPOLIS Architects

Av. de la Chapelle 40, 1200 Bruxelles, Belgia, BE 0674856516
Str. Al. Macedonski 17, Cluj-Napoca, Romania, RO 43871229
www.metapolis.eu

Proiectat: arhitect, urbanist Mircea Munteanu
arhitect Cristian Panaite
arhitect Diana Sava
arhitect Mihai Șom
arhitect Laura Dinu
arhitect Ștefan Mirică
arhitect Ioana Aftoarei
arhitect David Mutnean

Colaborator specialitate peisaj:

Studio de peisaj ANA HORHAT

Str. Ecaterina Varga 6, ap. 8, Cluj, Romania
www.anahorhat.com

Proiectat: arhitect peisagist Ana Horhat
arhitect Ivona Svinți
inginer peisagist Claudia Uglea
inginer peisagist Felicia Radoviciu

Proiectant specialități rețele edilitare, inginerie, construcții hidrotehnice:

SC PRODECO Arhitectura și Inginerie SRL

Str. Emil Racovița nr. 38/1, Cluj Napoca

Proiectanți inginerie: ing. Rareș Oargă
ing. Cristi Termure
ing. Adrian V. Cîmpan
ing. Luca Cergă
ing. Valentin Leach
ing. Alexandru Fincu
ing. Denisa Roș
ing. Sergiu Sofronie
ing. Lucian Limbasan
ing. Ciprian Farcaș

Aqua Design SRL

Str. Lunzii, nr. 19C, Cluj Napoca

Proiectanți: ing. Ruxandra Dracea
ing. Porutiu Victor

Iaculmori@metapolis.eu


Obiectivul: Parcul Lacul Morii, parte din proiectul: "Regenerare urbană zona Lacul Morii din Sectorul 6 al Municipiului București"
Desființare construcții, reconfigurare spațială, consolidare, amenajare peisagistică, amenajare drum ocazional carosabil, circulații auto și pietonale, amenajare spații de recreere, culturale, educative, sport și comerț și organizare executare lucrări

© Acest document este proprietatea echipei de proiectare a Parcului Lacul Morii și nu poate fi folosit, transmis sau reprodus, total sau parțial, fără autorizație expresă și scrisă. Utilizarea sa trebuie să fie conform celei pentru care a fost elaborat. Documentul este valabil numai cu semnăturile și ștampilele în original.

Planșa:
Obiect 2 - Parc Insula Lacul Morii
Subiect 2 - Detalieri Pavilioane 3A/3B


Faza: Pt. nr. Data: Scara:
O2_ARHS02.01 15/01/2024 1:50

Plan acoperire

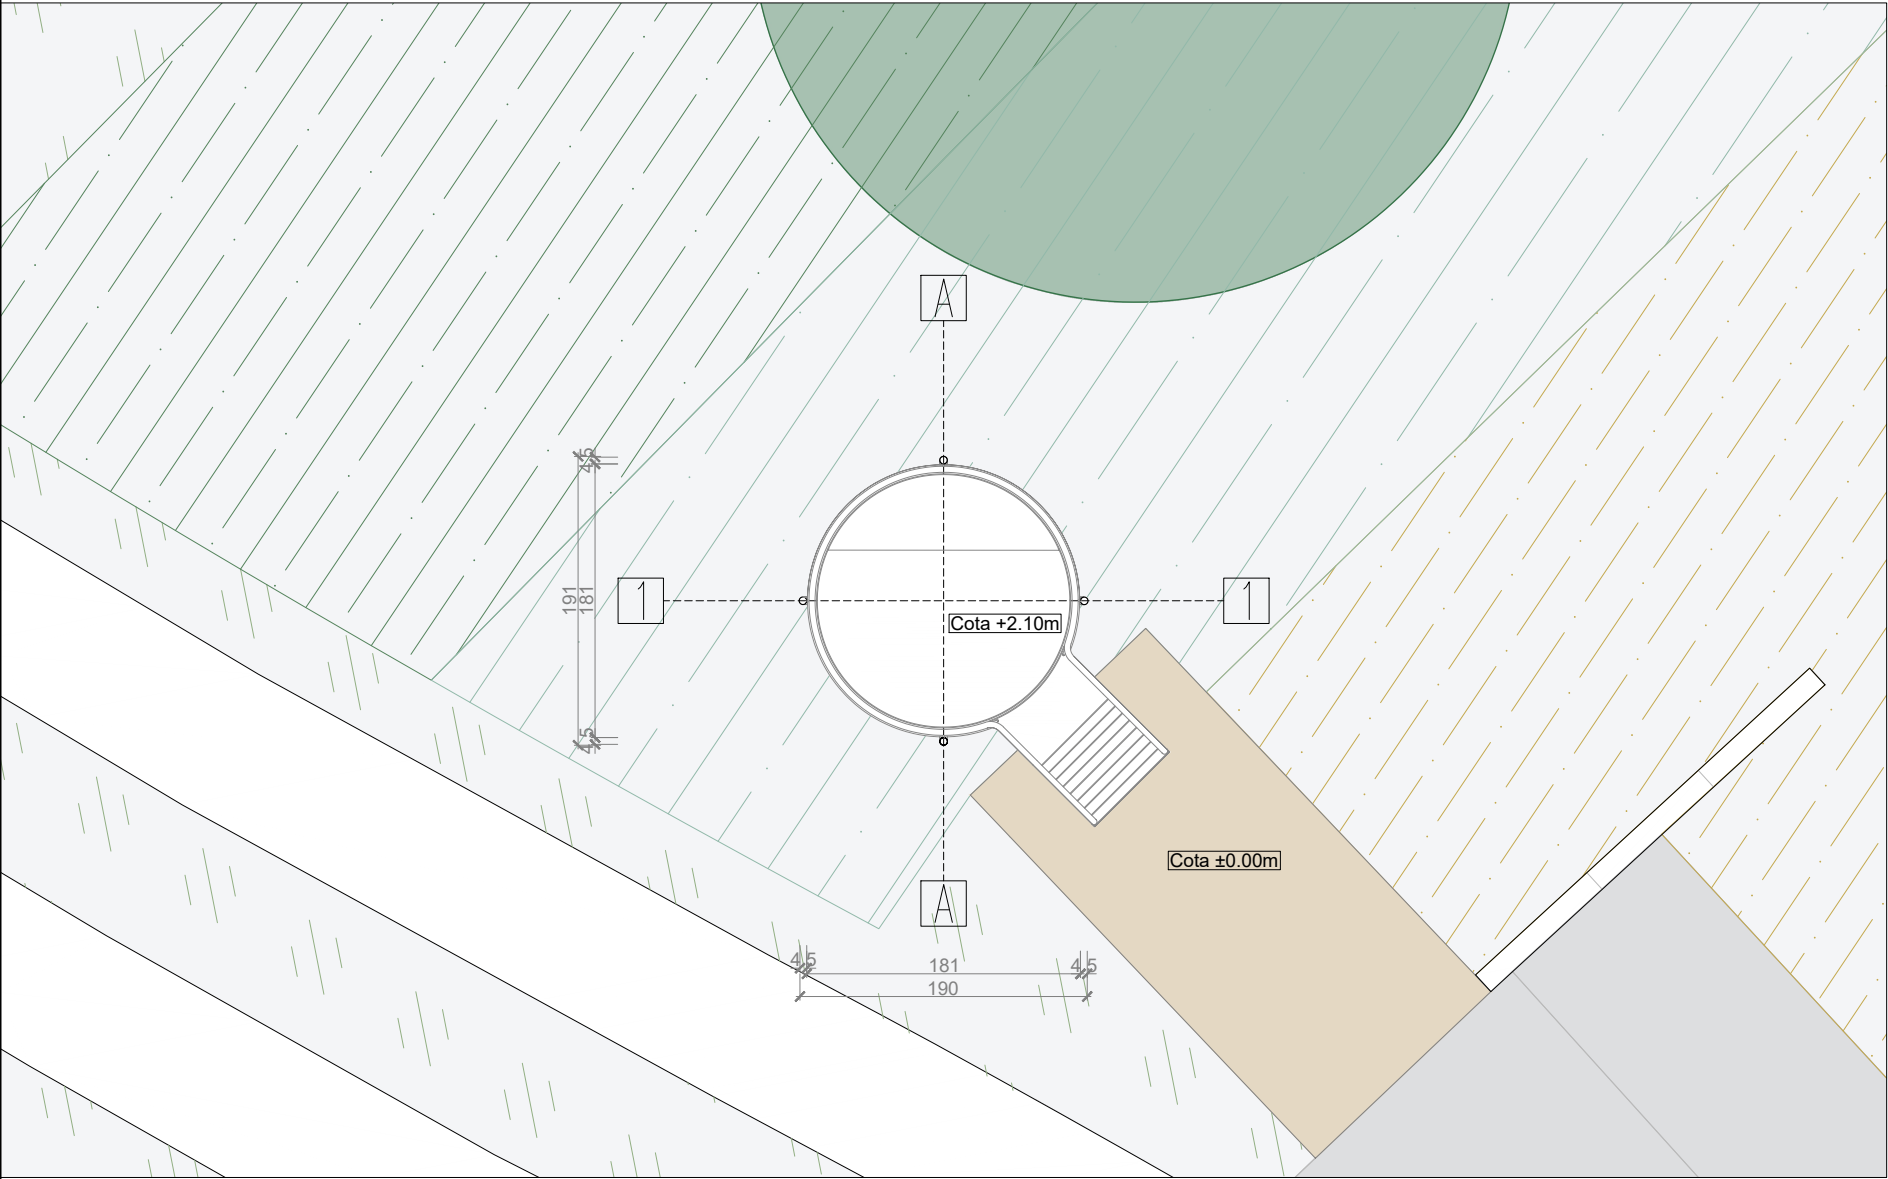

Plan Pavilion 3A

Plan cota +2,10m

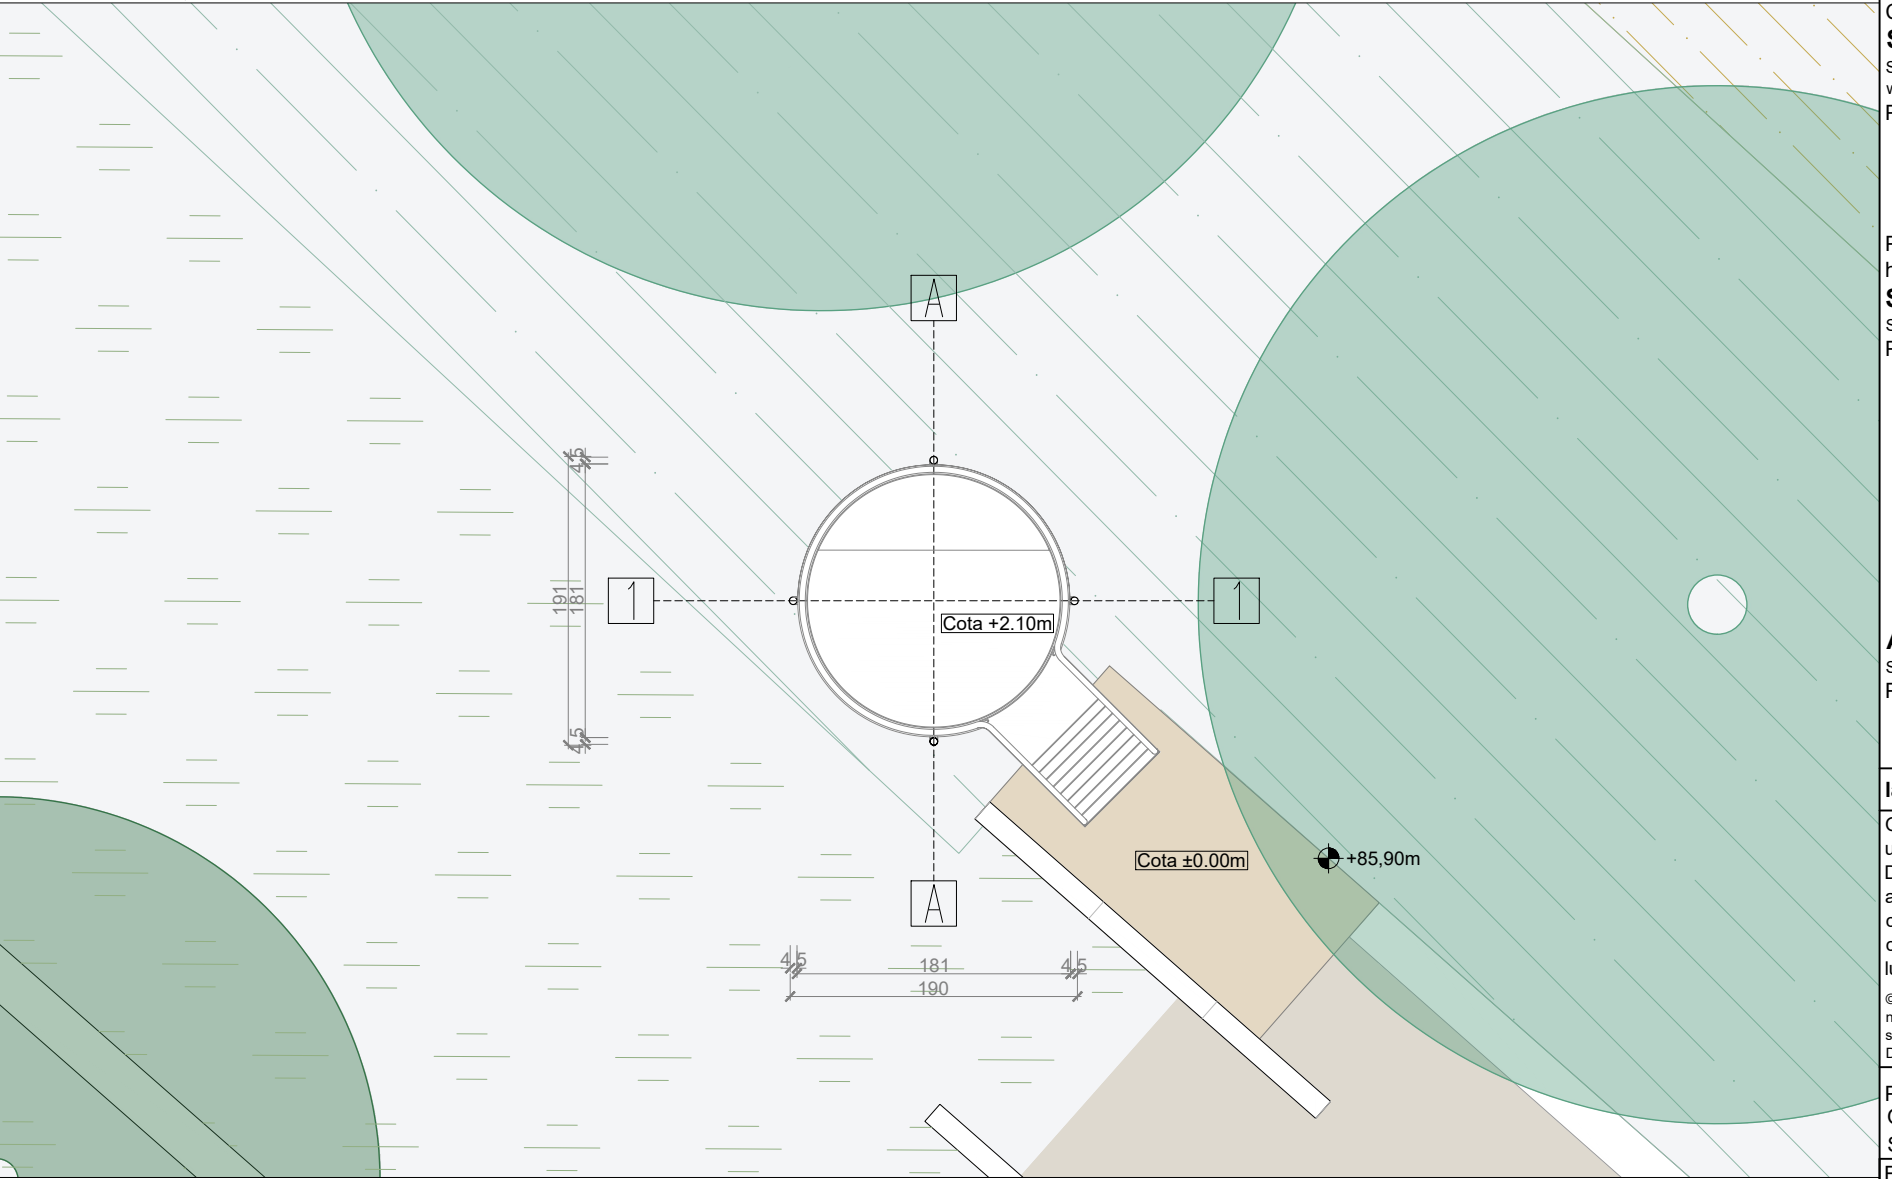

Plan Pavilion 3B