


Fereastra curba fixă 5,F3

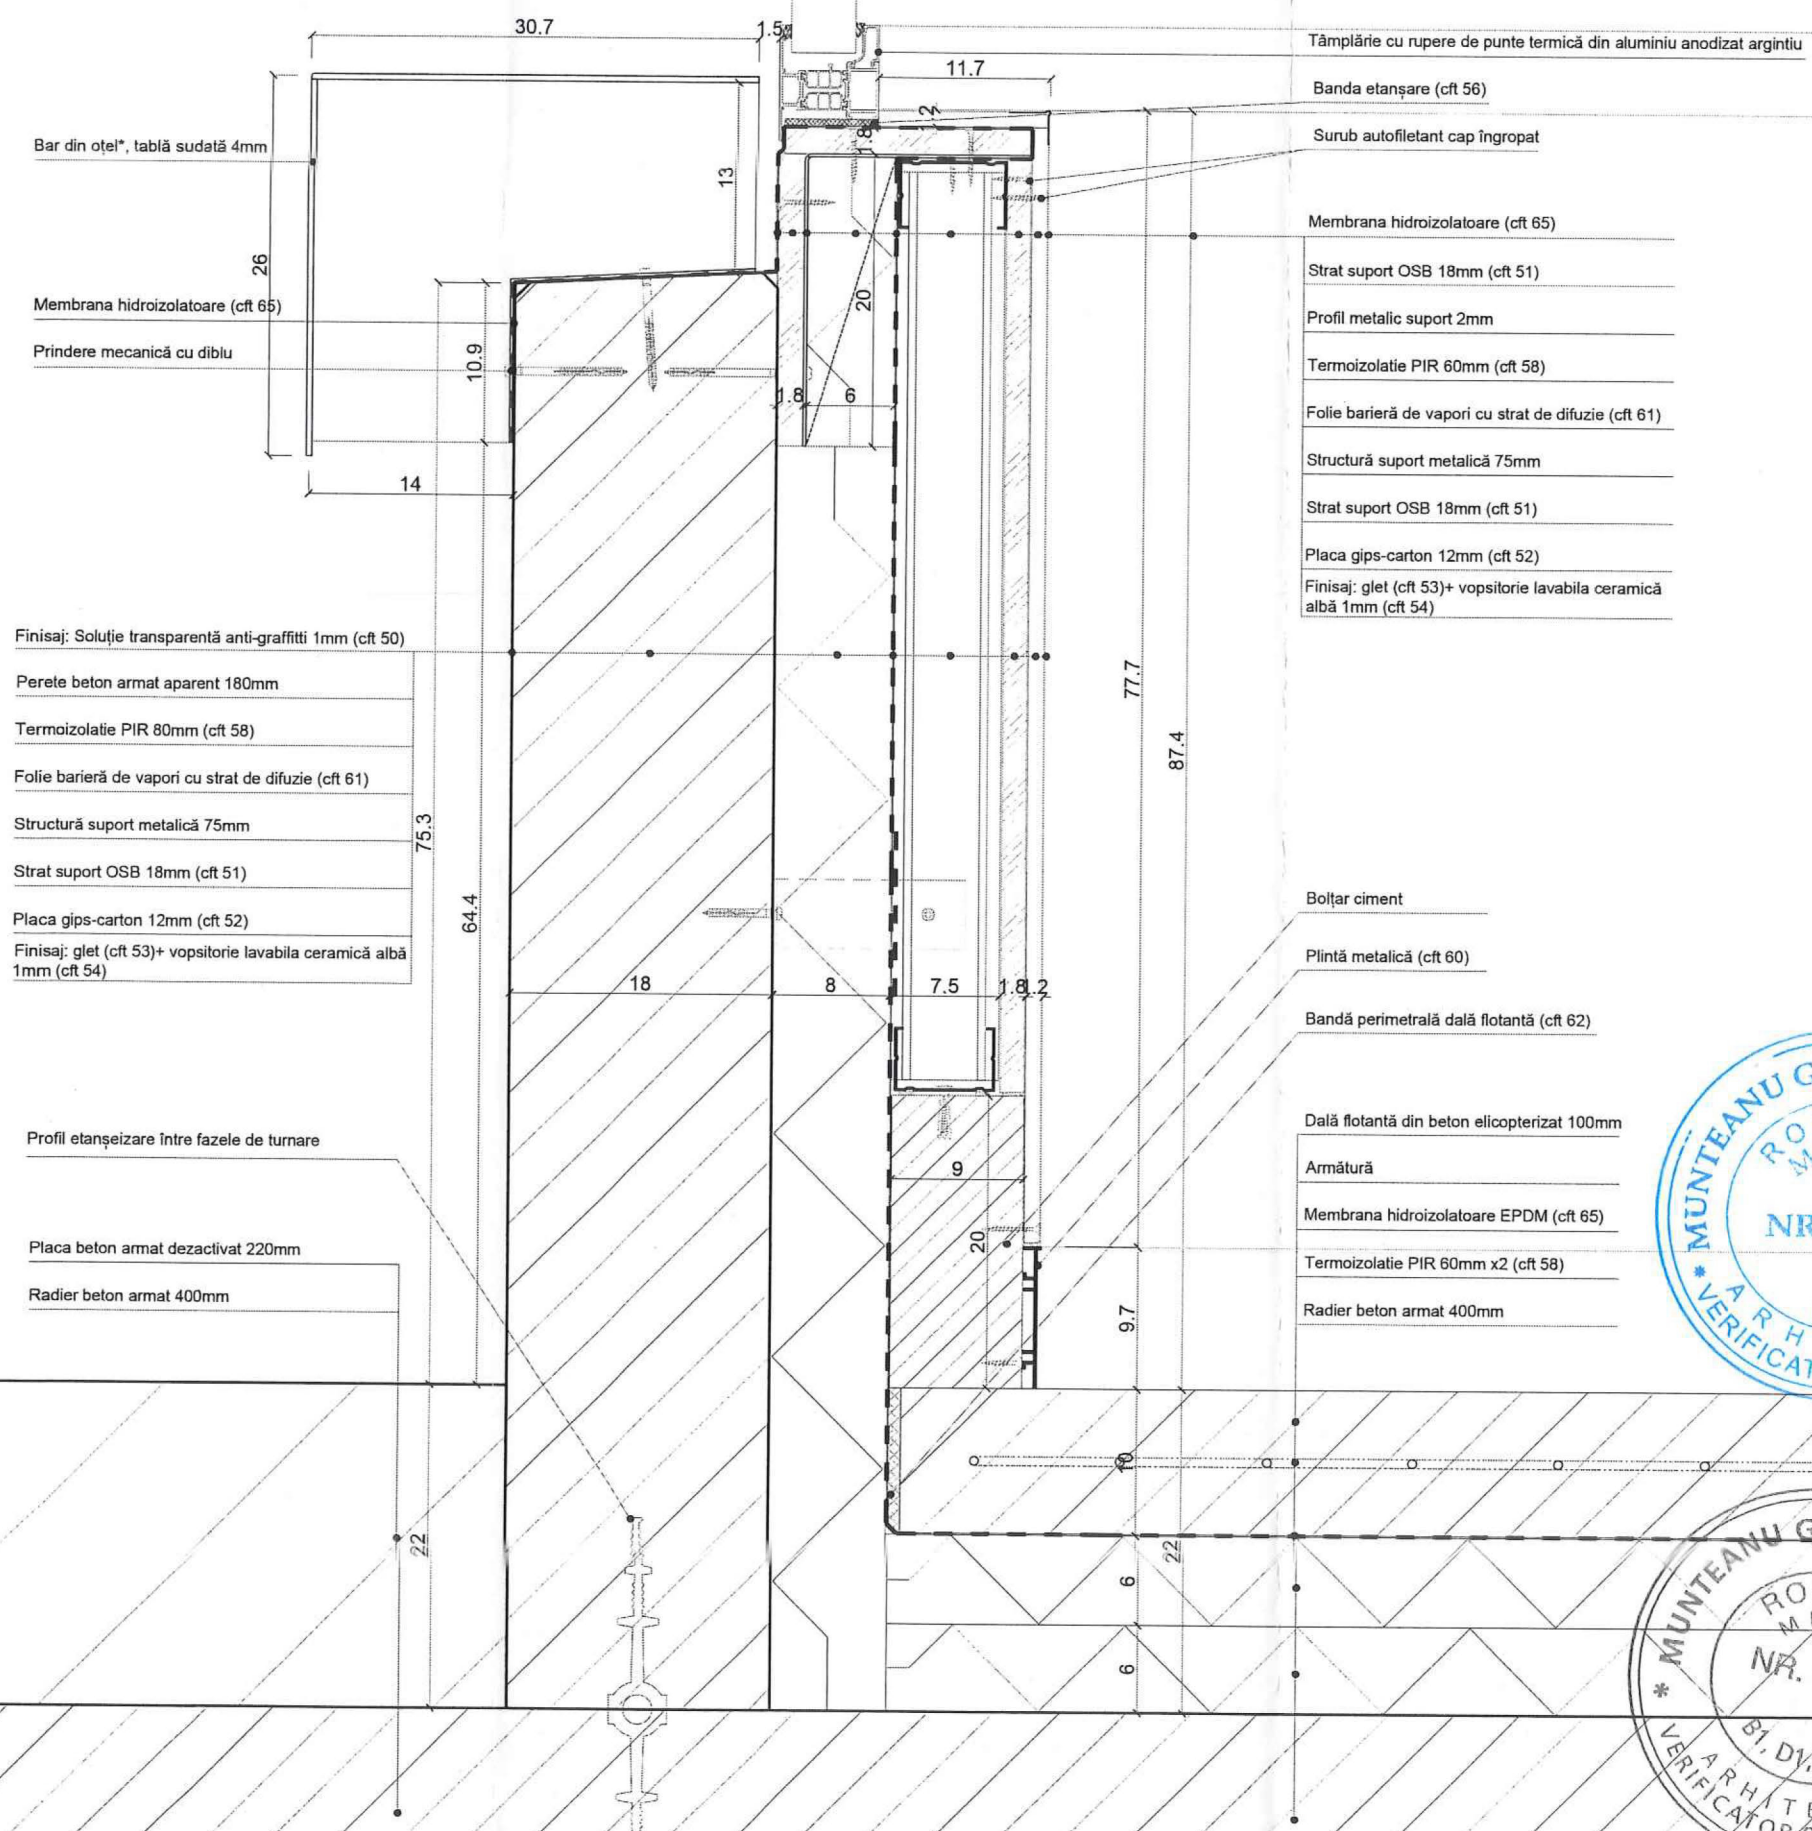

Detaliere conform planuri și detalii rezistență pentru elementele structurale.

Clasificare clădire

Cota ±0.00 Pavilion 5A=+86,4m
Cota ±0.00 Pavilion 5B=+86,3m
Categorია de importanță: C
Clasa de importanță: III
Risc la incendiu:
Capacitate: 15 persoane

Legendă

CFT Conform fișă tehnică
Oțel* Oțel tratat cu grund bicomponent epoxidic cu strat final poliuretan bicomponent, culoare RAL 6019

Beneficiar:
SECTORUL 6 AL MUNICIPIULUI BUCUREȘTI

Proiectant general, arhitectură, peisaj, amenajări exterioare:

METAPOLIS Architects
Av. de la Chapelle 40, 1200 Bruxelles, Belgia, BE 0674856516
Str. Al. Macedonski 17, Cluj-Napoca, Romania, RO 43871229
www.metapolis.eu
Proiectat: arhitect, urbanist Mircea Munteanu
arhitect Cristian Panaite
arhitect Diana Sava
arhitect Mihai Șom
arhitect Laura Dinu
arhitect Ștefan Mirică

Studio de peisaj ANA HORHAT
Str. Ecaterina Varga, 6, ap. 8, Cluj, Romania
www.anahorhat.com
Proiectat: arhitect peisagist Ana Horhat
arhitect Ivona Svinți
inginer peisagist Claudia Uglea
inginer peisagist Felicia Radoviciu

Proiectant specialități rețele edilitare, inginerie, construcții hidrotehnice:

SC PRODECO Arhitectura si Inginerie SRL
Str. Emil Racovita nr. 38/1, Cluj Napoca
Proiectanți inginerie: ing. Rareș Oargă
ing. Cristi Țermure
ing. Adrian V. Cîmpan
ing. Maxim Tofan
ing. Valentin Leach
ing. Domnica Draghici
ing. Sergiu Sofronie

Aqua Design SRL
Str. Luncii, nr. 19C, Cluj Napoca
Proiectanți: ing. Ruxandra Dracea
ing. Porutiu Victor

laculmorii@metapolis.eu
Obiectivul: Parcul Lacul Morii, parte din proiectul: "Regenerare urbană zona Lacul Morii din Sectorul 6 al Municipiului București" Desființare construcții, reconfomare spațială, consolidare, amenajare peisagistică, amenajare drum ocazional carosabil, circulații auto și pietonale, amenajare spații de recreere, culturale, educative, sport și comerț și organizare executare lucrări
© Acest document este proprietatea echipei de proiectare a Parcului Lacul Morii și nu poate fi folosit, transmis sau reprodus, total sau parțial, fără autorizare expresă și scrisă. Utilizarea sa trebuie să fie conform celei pentru care a fost elaborat. Documentul este valabil numai cu semnăturile și ștampilele în original.

Planșa:
Obiect 2 - Parc Insula Lacul Morii
Subiect 4 - Detaliu S2 secțiune verticală Pavilion 5A/5B
Faza: DTAC, PT
Pl. nr. O2_ARHS04.04
Data: 15/01/2024
Scala: 1:5