




Plan zonă insulă plutitoare 12

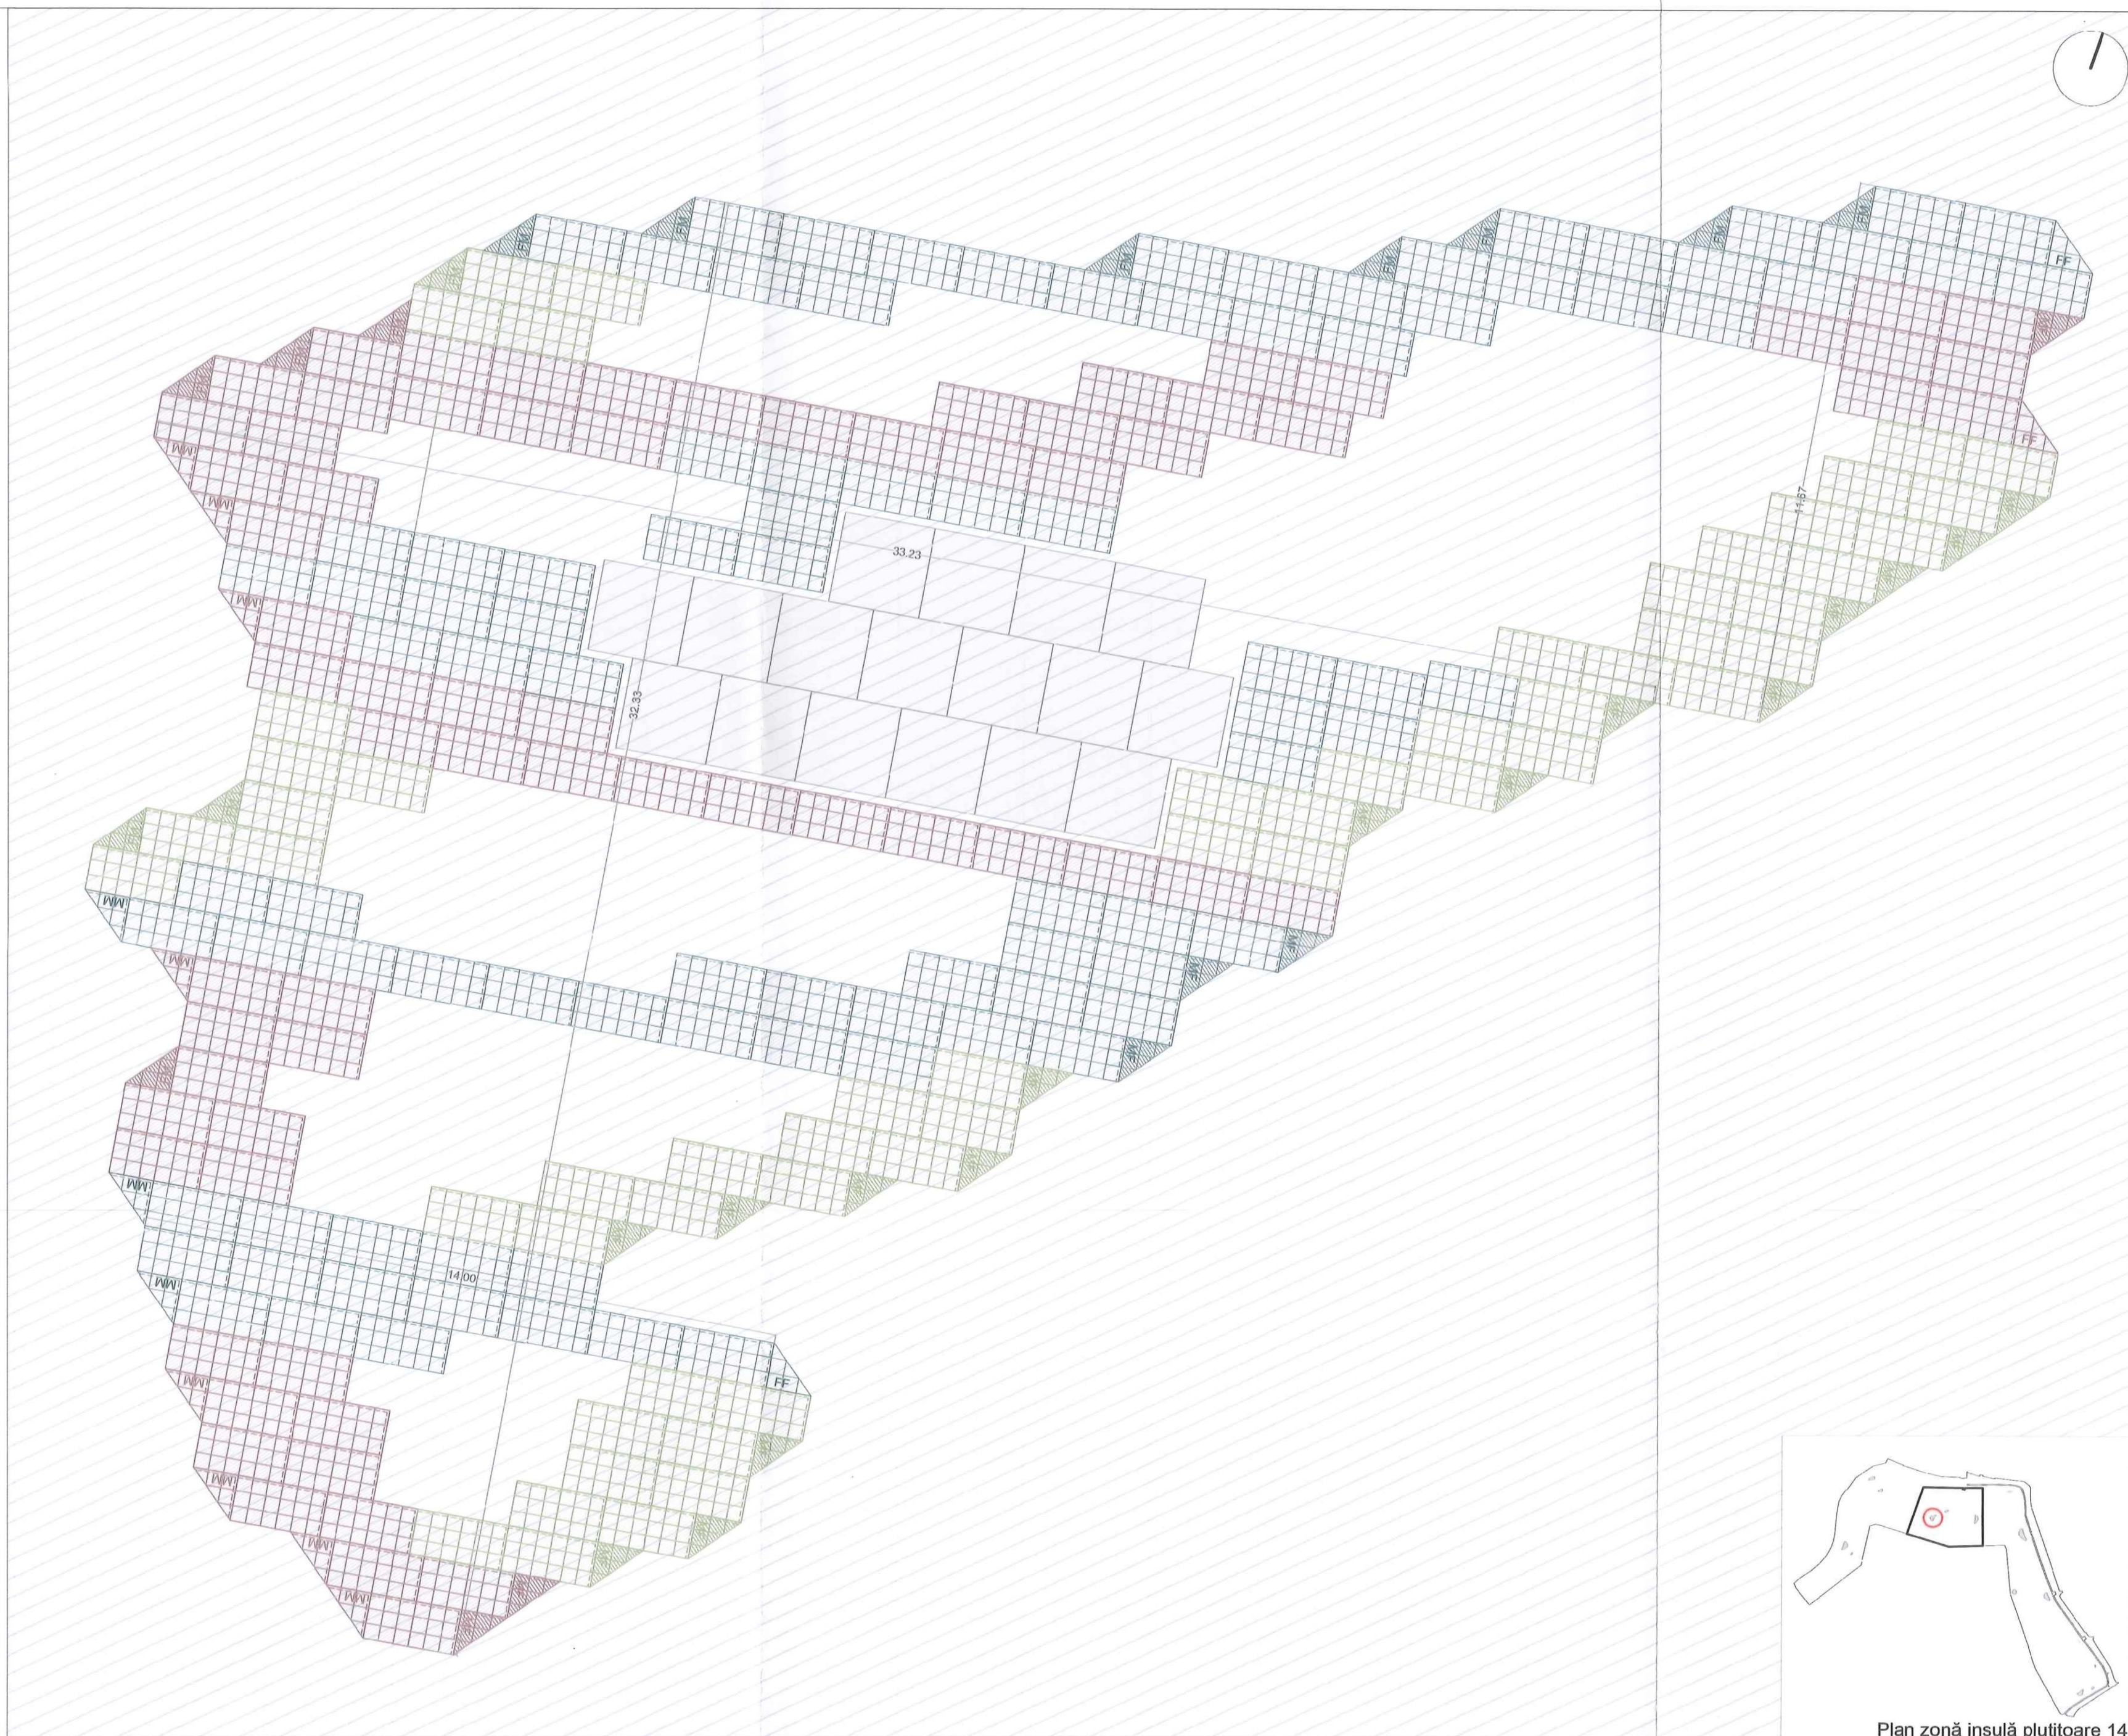

Plan zonă insulă plutitoare 14

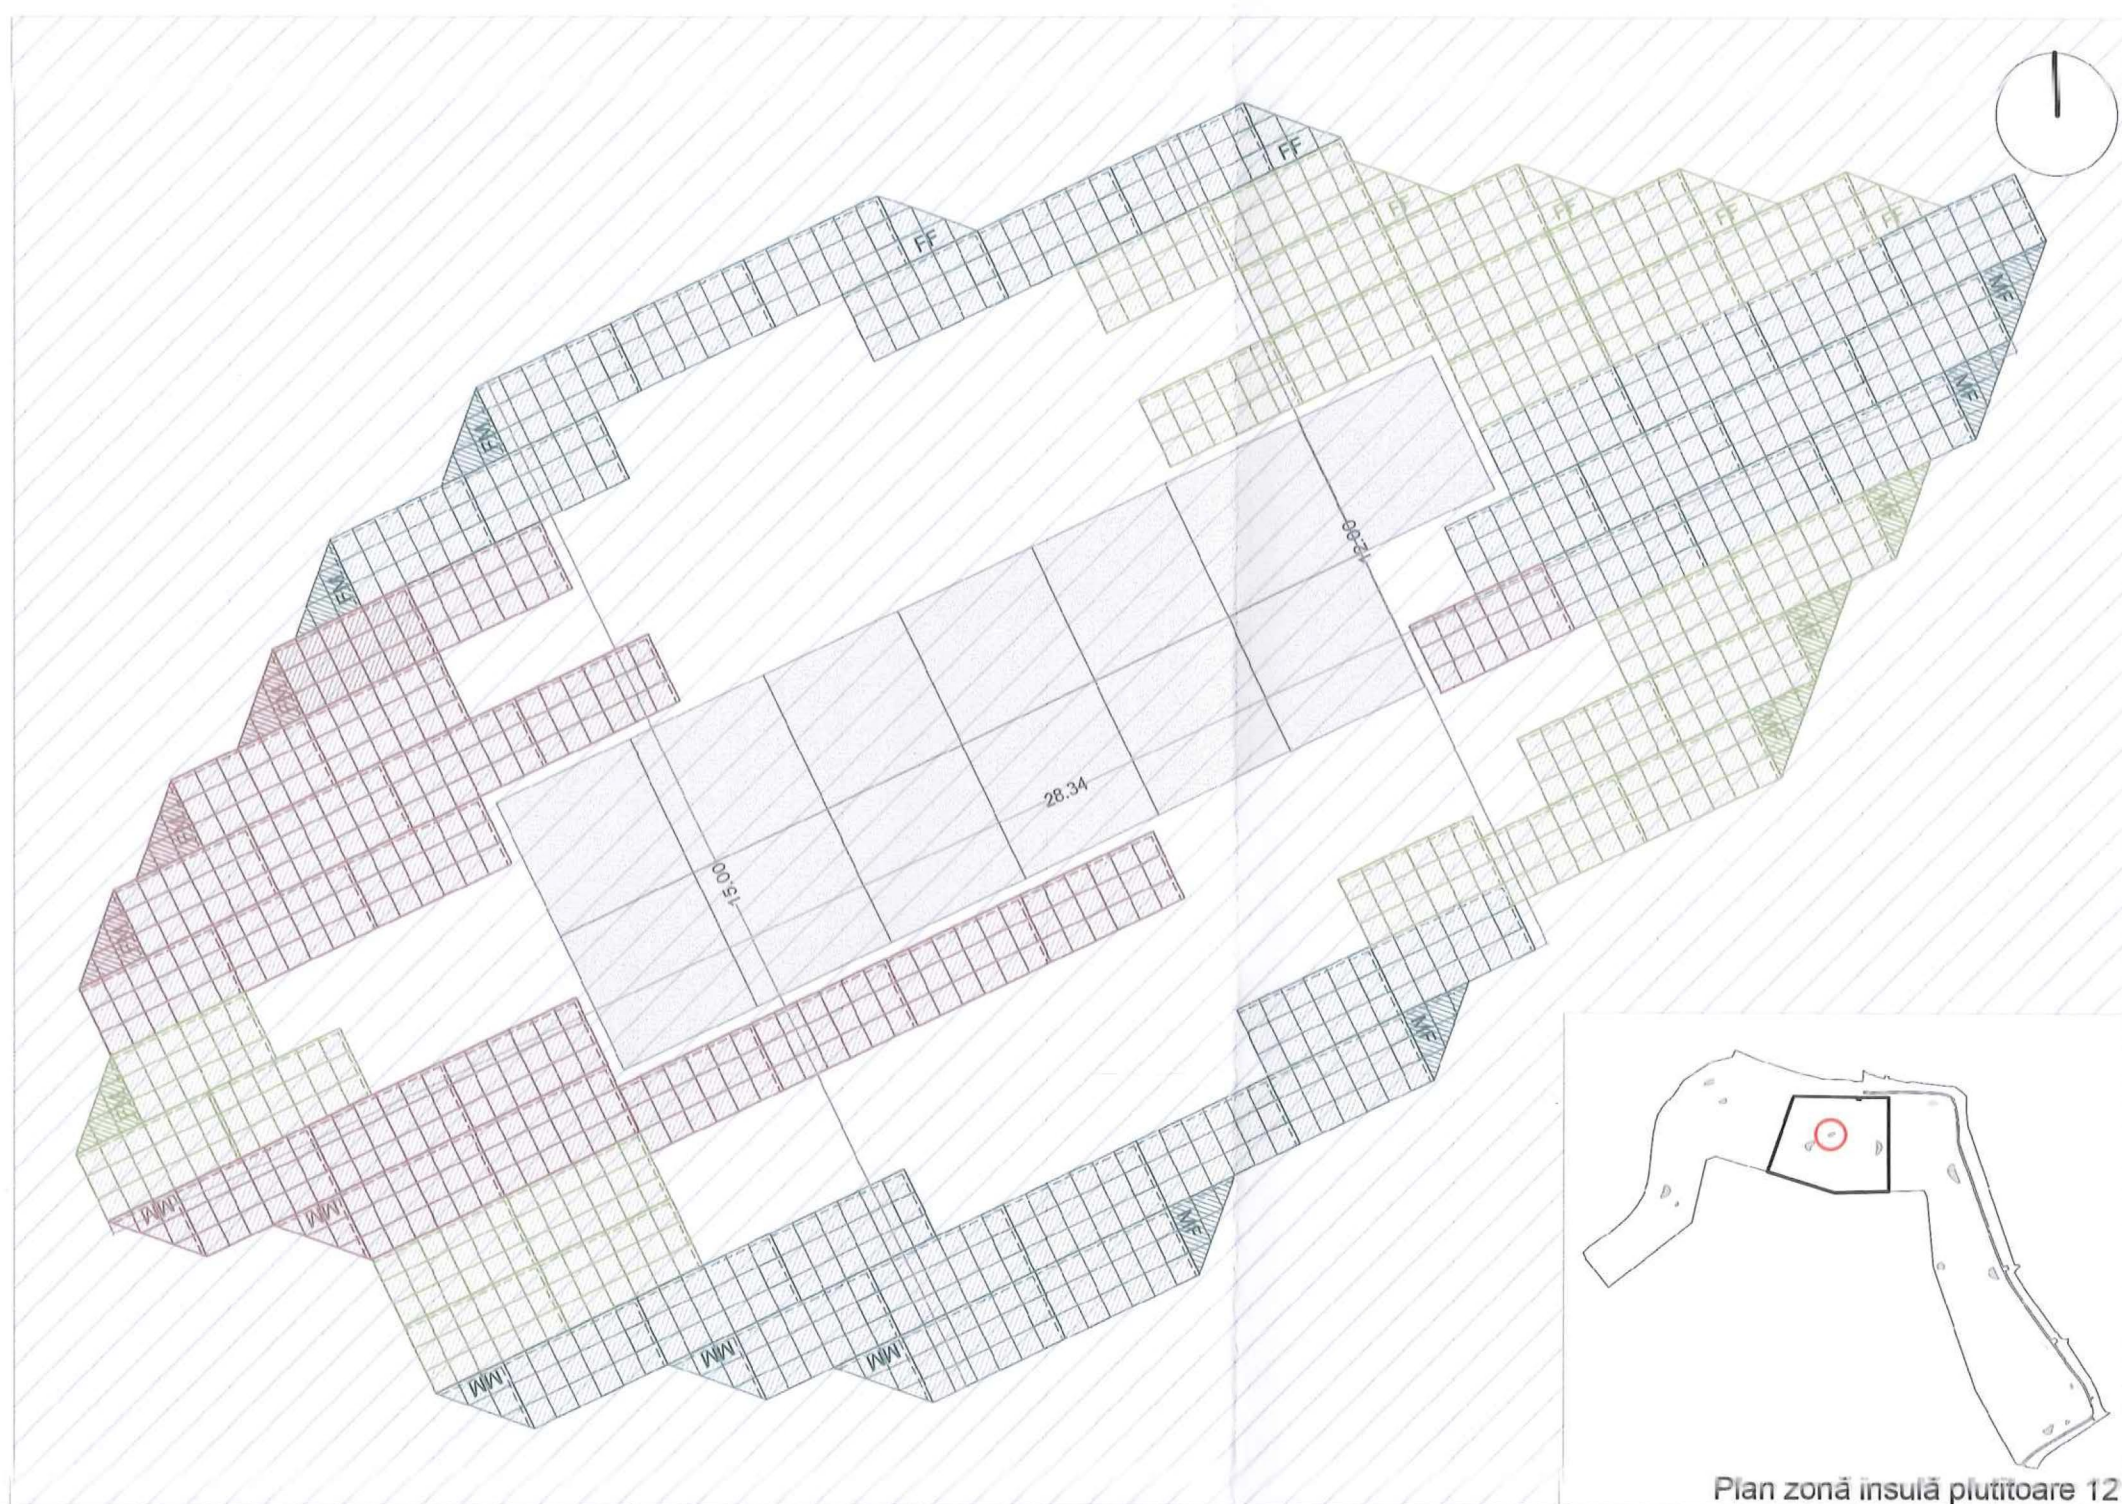

Plan zonă insulă plutitoare 12

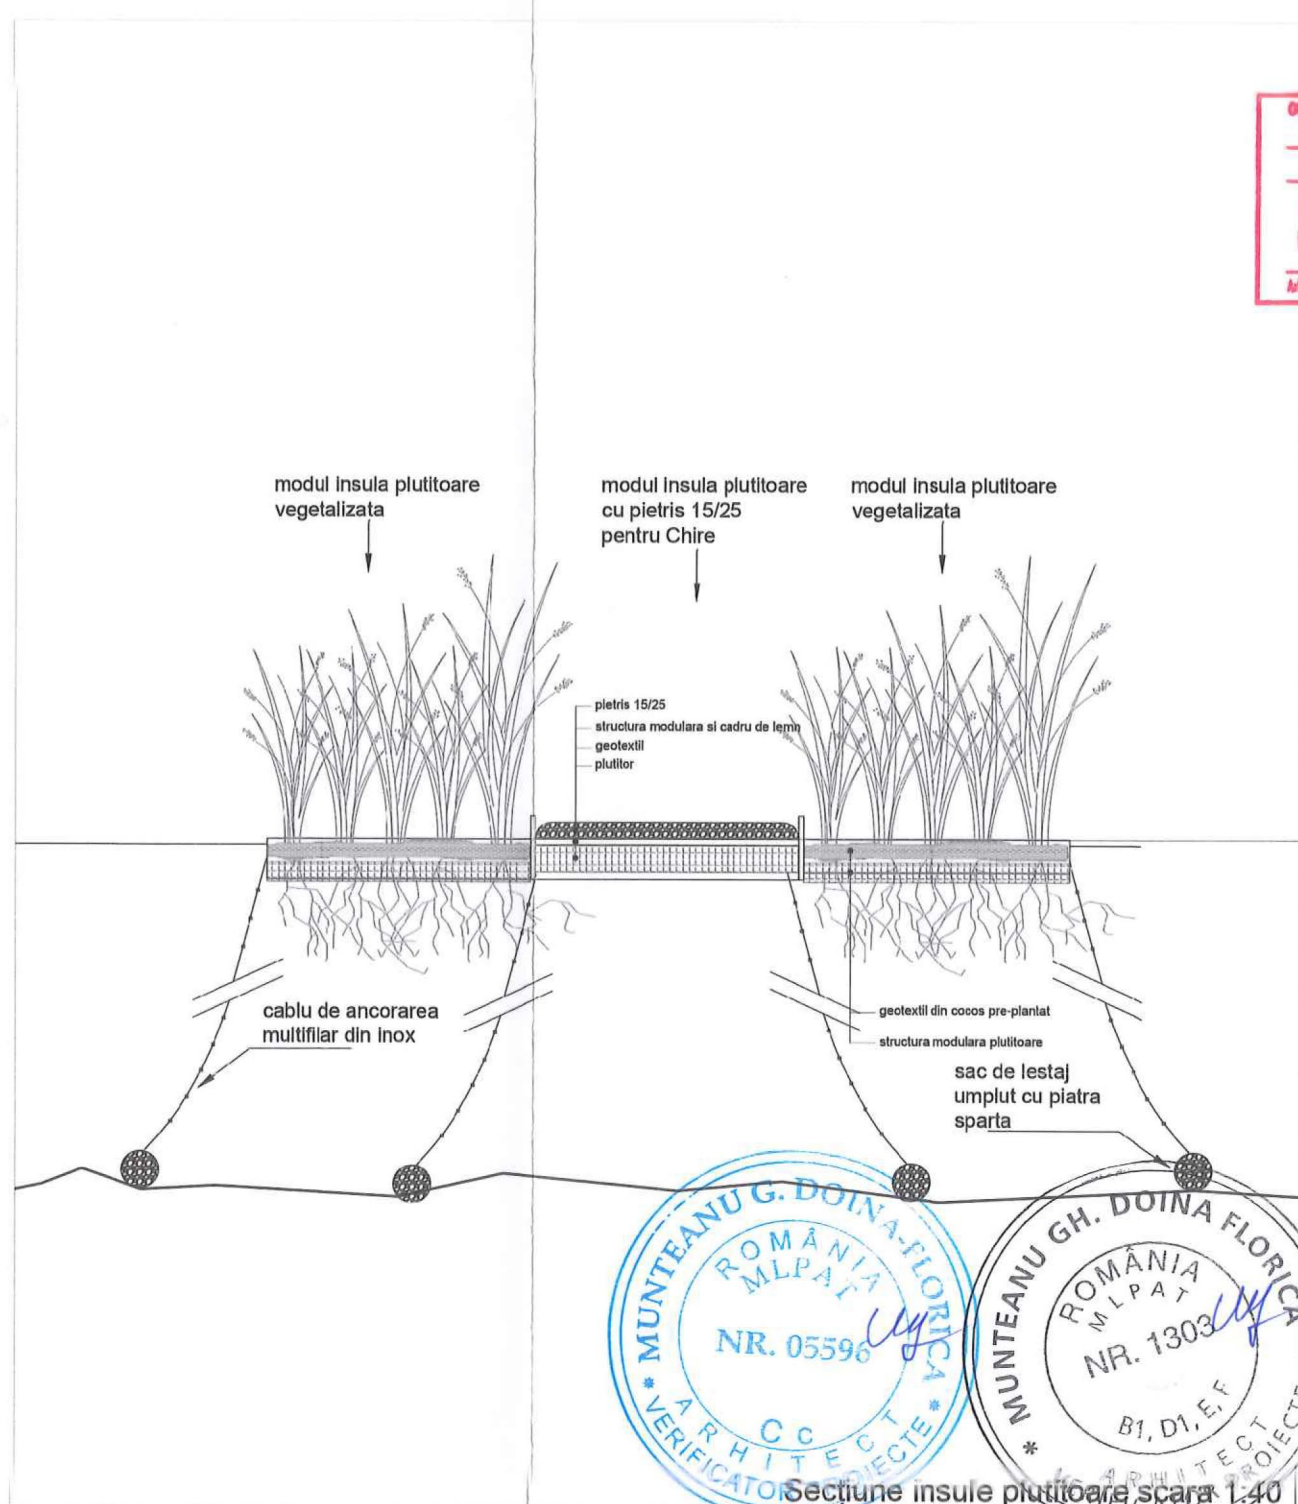

Secțiune insule plutitoare scara 1:40

Legendă

- Modul 2x2m de insule plutitoare cu pietris pentru Chire
- Modul 2x1m de insule vegetalizate pre-plantate Tip 1
- Modul 2x1m de insule vegetalizate pre-plantate Tip 2
- Modul 2x1m de insule vegetalizate pre-plantate Tip 3
- Modul triunghiular 1m - insule vegetalizate pre-plantate Tip 1
- Modul triunghiular 1m - insule vegetalizate pre-plantate Tip 2
- Modul triunghiular 1m - insule vegetalizate pre-plantate Tip 3

Beneficiar:
SECTORUL 6 AL MUNICIPIULUI BUCUREȘTI

Proiectant general, arhitectură, peisaj, amenajări exterioare:
METAPOLIS Architects
Arhitect, urbanist Mircea Munteanu
Arhitect Cristian Panale
Arhitect Diana Sava
Arhitect Mihai Șon
Arhitect Laura Oliva
Arhitect Ștefan Mirică

Colaborator specialitate peisaj:
Studio de peisaj ANA HORHAT
Str. Ecaaterina Varga 6, ap. 8, Cluj, România
Proiectat: arhitect peisagist Ana Horhat
arhitect Ivona Svinji
inginer peisagist Claudia Uglea
inginer peisagist Felicia Radovicu

Proiectant specialități rețele edilitare, inginerie, construcții hidrotehnice:
SC PRODECO Arhitectura și Inginerie SRL
Str. Emil Racoviță nr. 30/1, Cluj Napoca
Proiectanți inginerie: Ing. Rareș Oargă
Ing. Cristi Teremure
Ing. Adrian V. Ciompan
Ing. Maxim Toftan
Ing. Valentin Leach
Ing. Domnica Draghici
Ing. Sergiu Solonice

Aqua Design SRL
Str. Lunii, nr. 110C, Cluj Napoca
Proiectanți: Ing. Roxandra Dracea
Ing. Porutiu Victor

laculmorii@metapolis.eu
Obiectivul: Parcul Lacul Morii, parte din proiectul: "Regenerare urbană zona Lacul Morii din Sectorul 6 al Municipiului București"
Destinație construcții, reconfigurare spațială, consolidare, amenajare peisagistică, amenajare drum ocazional carosabil, circulații auto și pietonale, amenajare spații de recreere, culturale, educative, sport și comerț și organizare executare lucrări
Acest document este proprietatea exclusivă de proiectare a Parcului Lacul Morii și nu poate fi folosit, transmis sau reproduc, total sau parțial, fără autorizație expresă și scrisă. Diferențele se stabilesc în funcție de scopul pentru care a fost elaborat. Documentul este valabil numai cu semnăturile și ștampilele în original.

Planșă:
Obiect 2 - Parc Insula Lacul Morii
Subiect 8, Detalieri Insule plutitoare

Scara: DTAC, PT 1:100 1:200 1:500 1:1000