## ELEVATIE VEST
## 1 : 200

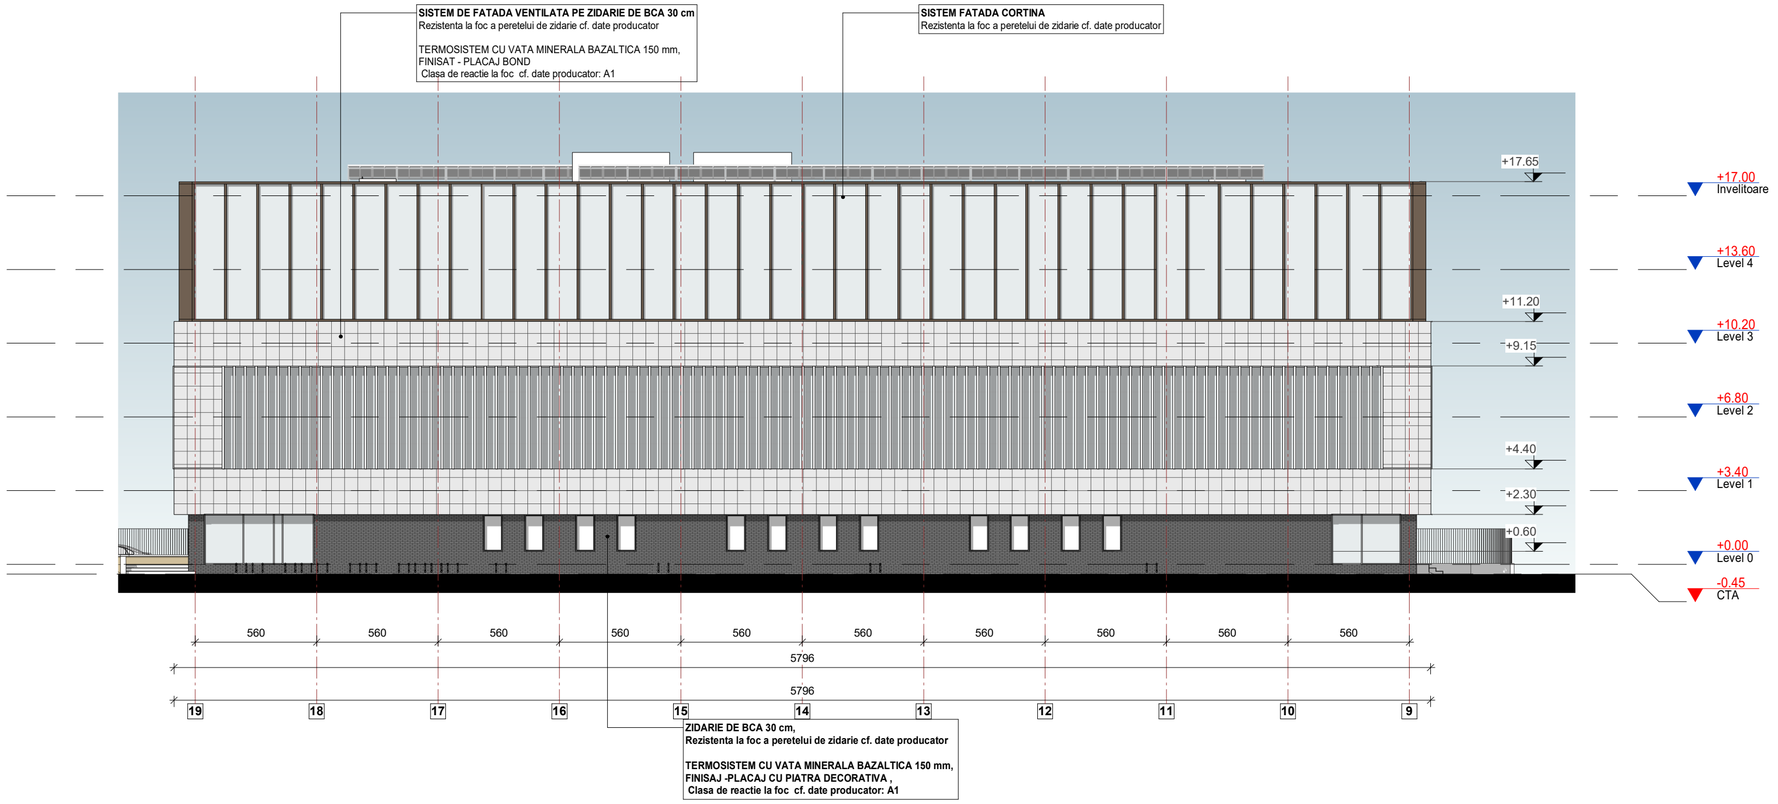


## ELEVATIE SUD
## 1 : 200

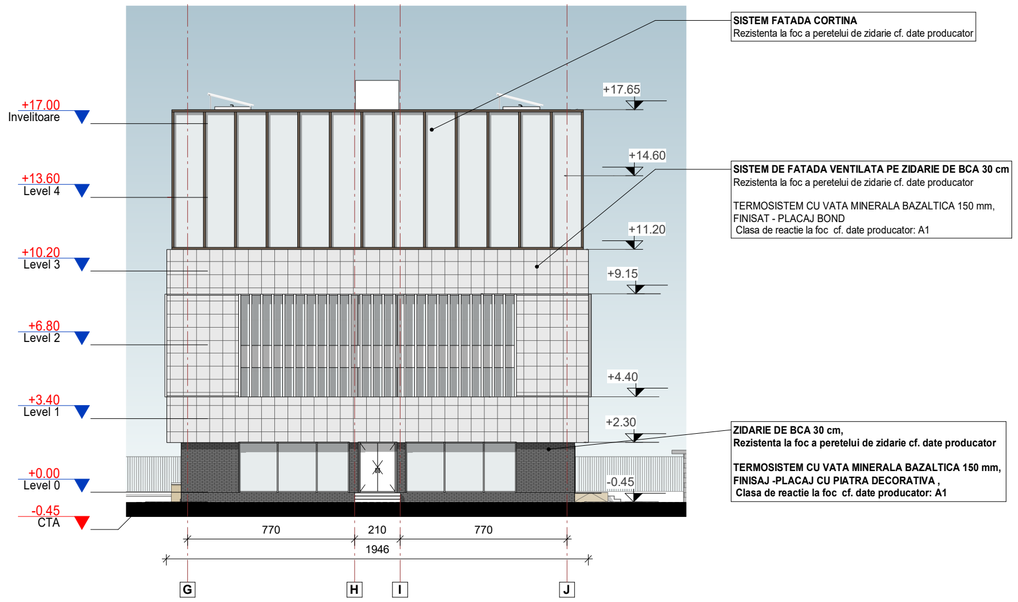


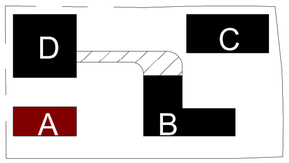


PLAN REPERAJ

**Nota / Note**
- Planurile de arhitectura vor fi citite impreuna cu planurile de structura, instalatii , cu memoriul tehnic si scenariul de securitate la incendiu;
- Toate cotele sunt date pentru cladiri existente si/sau construite in mai multe etape. Orice discrepanta aparuta in aceste desene trebuie raportata proiectantului inainte de inceperea oricarei lucrari;
- Executantul este obligat sa verifice cotele inainte de procurarea materialelor si inceperea executiei pentru toate categoriile de lucrari;
- Desenele la scara mare(ex. 1:20) vor avea prioritate in fata celor la scara mica(ex. 1:500);
- Plansele de arhitectura se vor citi/corela numai impreuna cu plansele de rezistenta, instalatii si, dupa caz, drumuri/plaforme;
- Toate cotele legate de partea de tehnologie, structura si instalatii vor fi corelate cu datele furnizate de catre proiectantul acestora;
- Toate trecerile prin pereti si plansee rezistente la foc vor fi certificate, etanse si rezistente la foc conform specificatiilor peretilor;
- Strapungerile, scurgerile pluviale si echipamentele din planul invelitorii vor fi corelate cu proiectele de specialitate;
- Toate materialele trebuie sa aiba certificate de conformitate, de performanata si agremente tehnice valabile (Romanesti sau Europene);
- Toate detaliile verticale, orizontale si de rosturi la elemente rezistente la foc sunt pur informative, se vor respecta detaliile producatorului de sistem cf. agrement tehnic.

CATEGORIA DE IMPORTANTA: **C** - NORMALA (Cf. H.G. 766-1997)
CLASA DE IMPORTANTA: **III** (Cf. P100/1-2013)
TIPUL CLADIRII: **CIVILA** - INVATAMANT
RISC DE INCENDIU: MIC
GRADUL DE REZISTENTA LA FOC: **II** (Cf. P118-99)

Proiectant general:

**Centrul de Inovare si Proiectare Urbana Sector 6 SRL**

Bucuresti, Calea Plevnei, nr. 147-149, sector 6, Romania
J40/7203/2023, CUI RO47995505
Site: Proiectare6.ro; email: proiectare6@primarie6.ro

Beneficiar :
PRIMARIE SECTOR 6

Nr. Proiect:
P028

Adresa :
Loc. Bucuresti Sectorul 6, Str. Romancierilor, nr. 1

| Specificatie | Nume | Semnatura |
|---|---|---|
| Coordonator | urb. Mihai BALINT | |
| Sef proiect | arh. Adrian MUSAT | |
| Proiectat | arh. Ana DUMITRU | |
| Desenat | arh. Ana DUMITRU | |
| Verificat | arh. George NITOIU | |

Scara: **As indicated**
Data: 31/10/24

Titlul proiectului:
Desfiintare clădiri existente, construire imobile cu funcțiunea de liceu, dotări sportive, cămin, cantină, spații conferințe, spații conexe, amenajare incintă, realizare branșamente, Imprejmuire, organizare de șantier - Colegiul Tehnic de Poștă și Telecomunicații Gheorghe Airinei

Faza: **SF**

Plansa: Corp A - Elevatii E si S

Desen nr.: **A-A201**
Format: A2(594x420)