




# Tronson 1

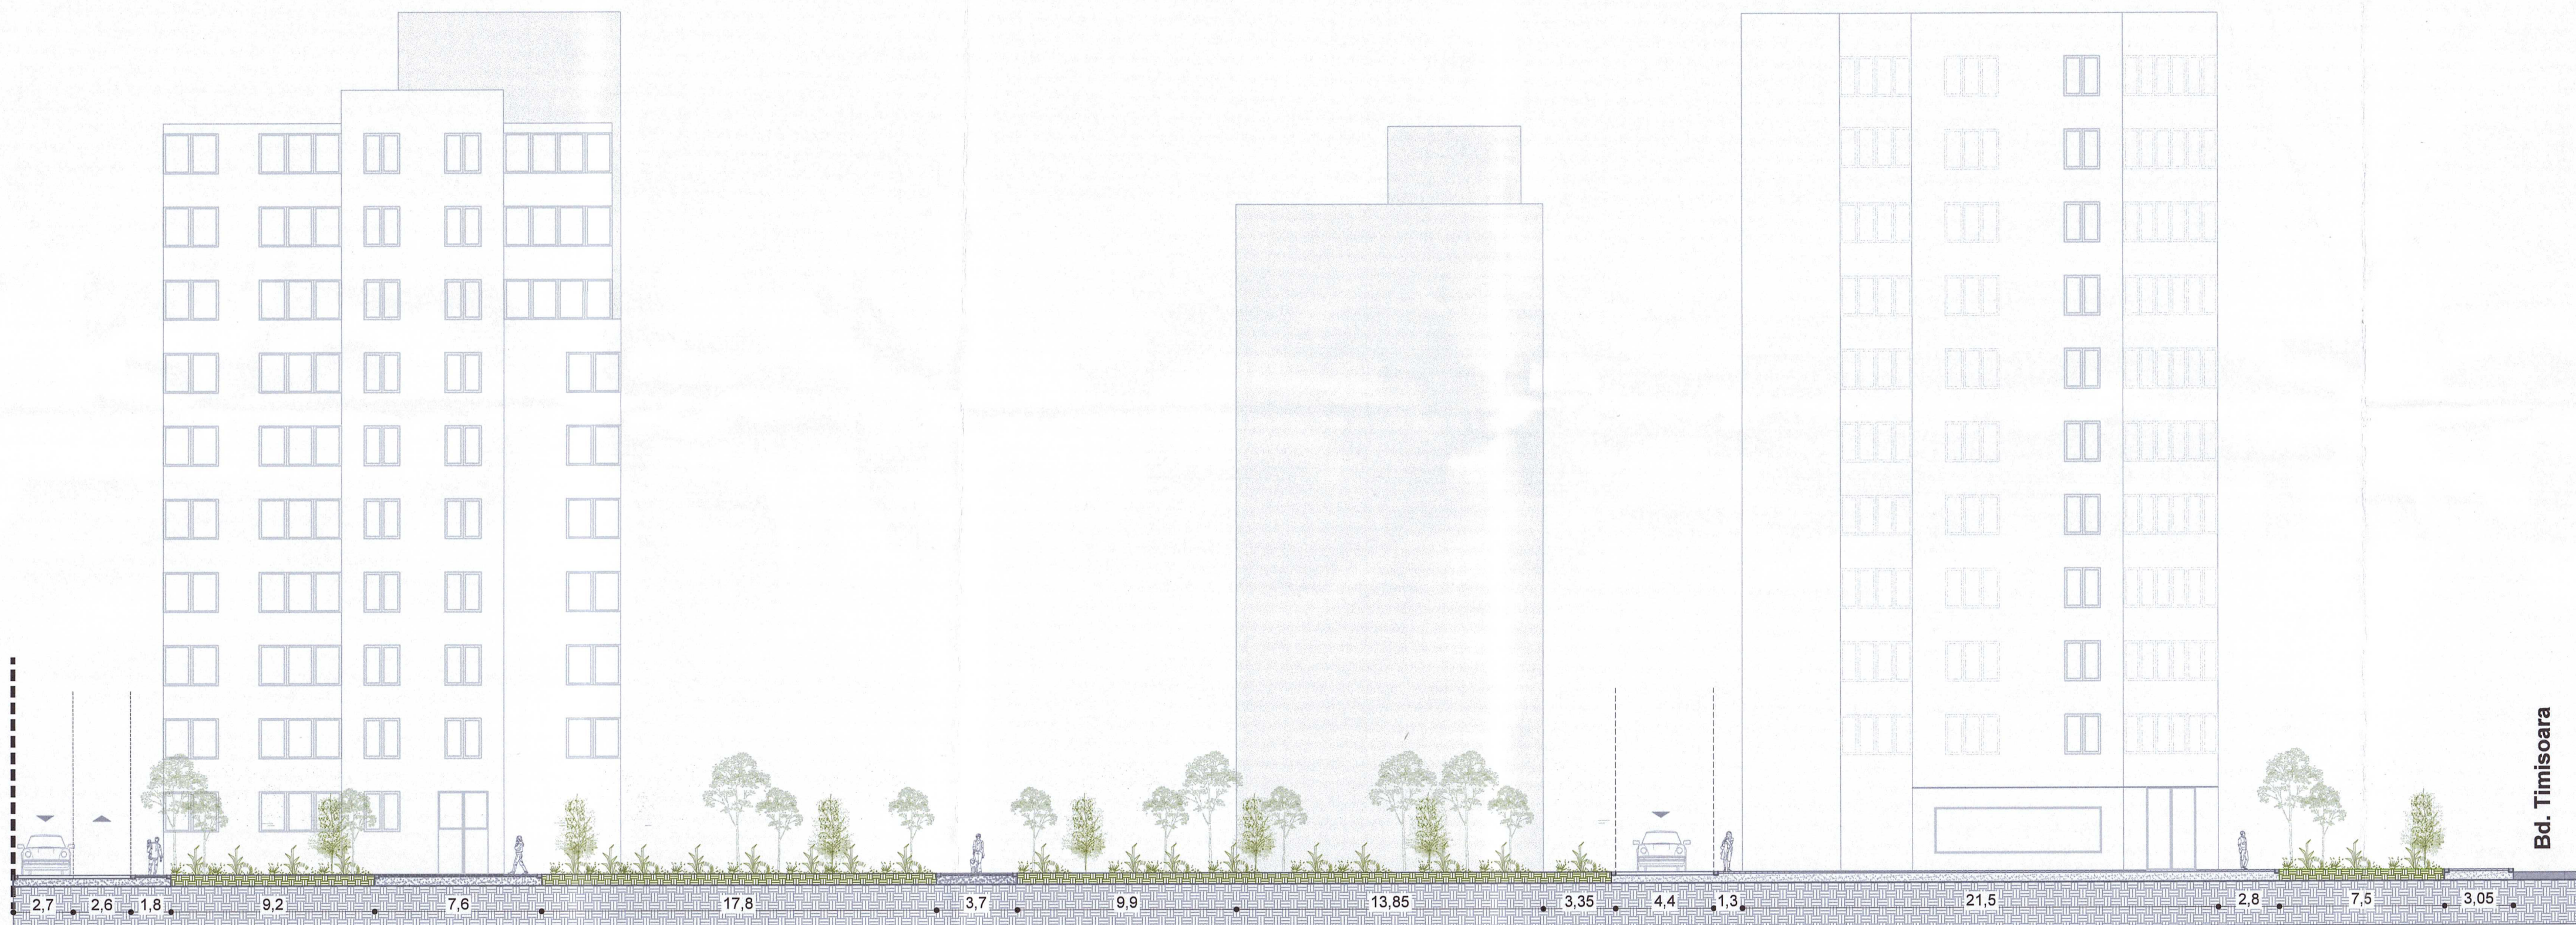

# Tronson 2

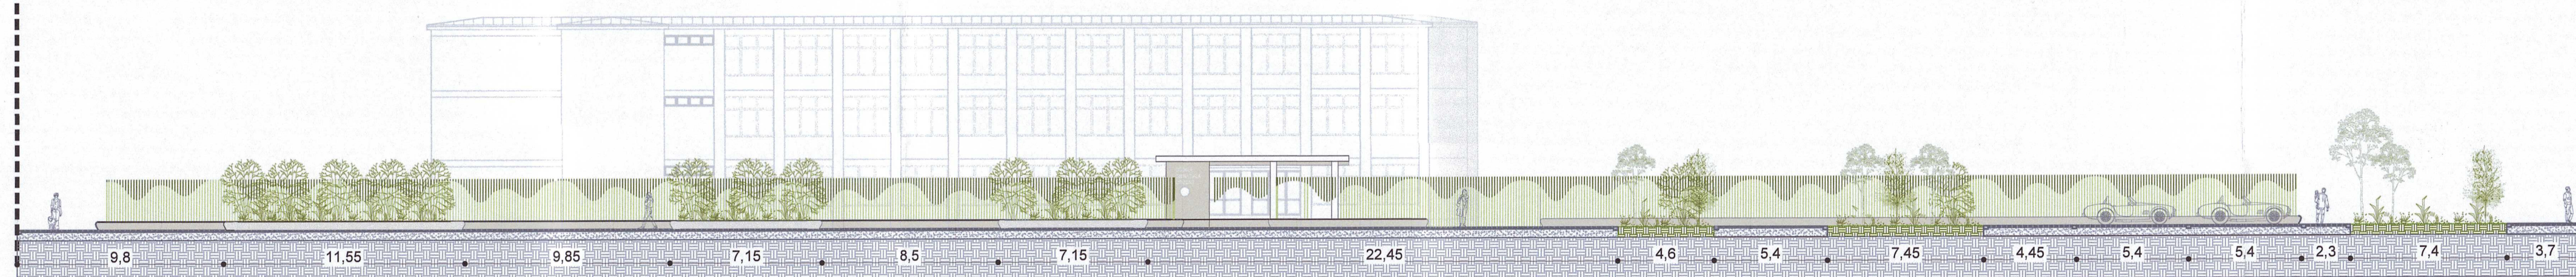

# Tronson 3

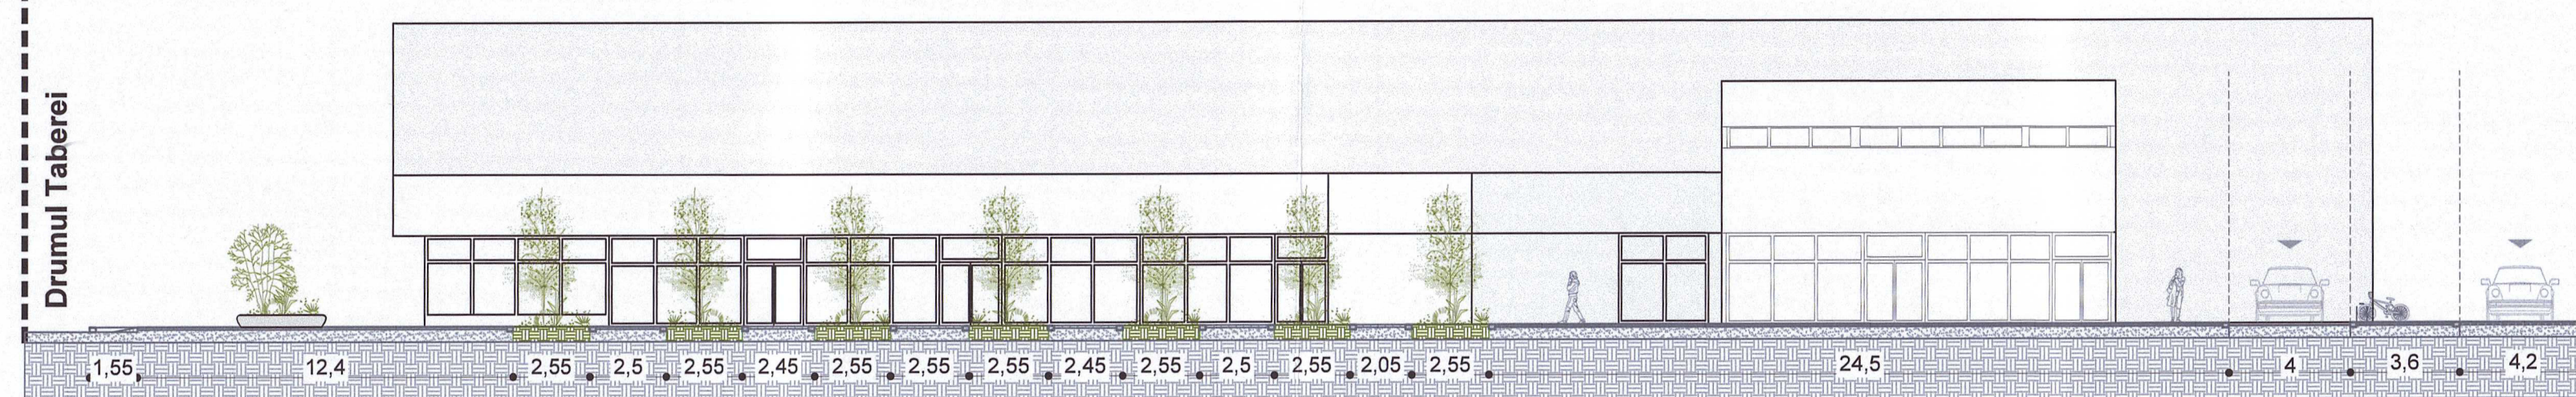

<b>Centrul de Inovare si Proiectare Urbana Sector 6 SF</b> Bucuresti, Calea Plevnei, nr. 147-149, sector 6, Romania J407/203/2023, CUI 47995505 Site: Proiectare.ro; email: contact@proiectare.ro		Beneficiar: Administratia Domeniului Public si Dezvoltare Urbana Sector 6 Adresa: STRADA RUXANDRA 12, ANELA MARCU	Nr. Proiect: 003-2024
Specificatie Sef proiect Proiectat Proiectat	Nume Urb. Ana Maria Pascu Arh. Ana Dumitru Arh. Anca Ionita	Scara: 1:200 Data: Iunie 2024	Faza: SF Desen nr. A201