



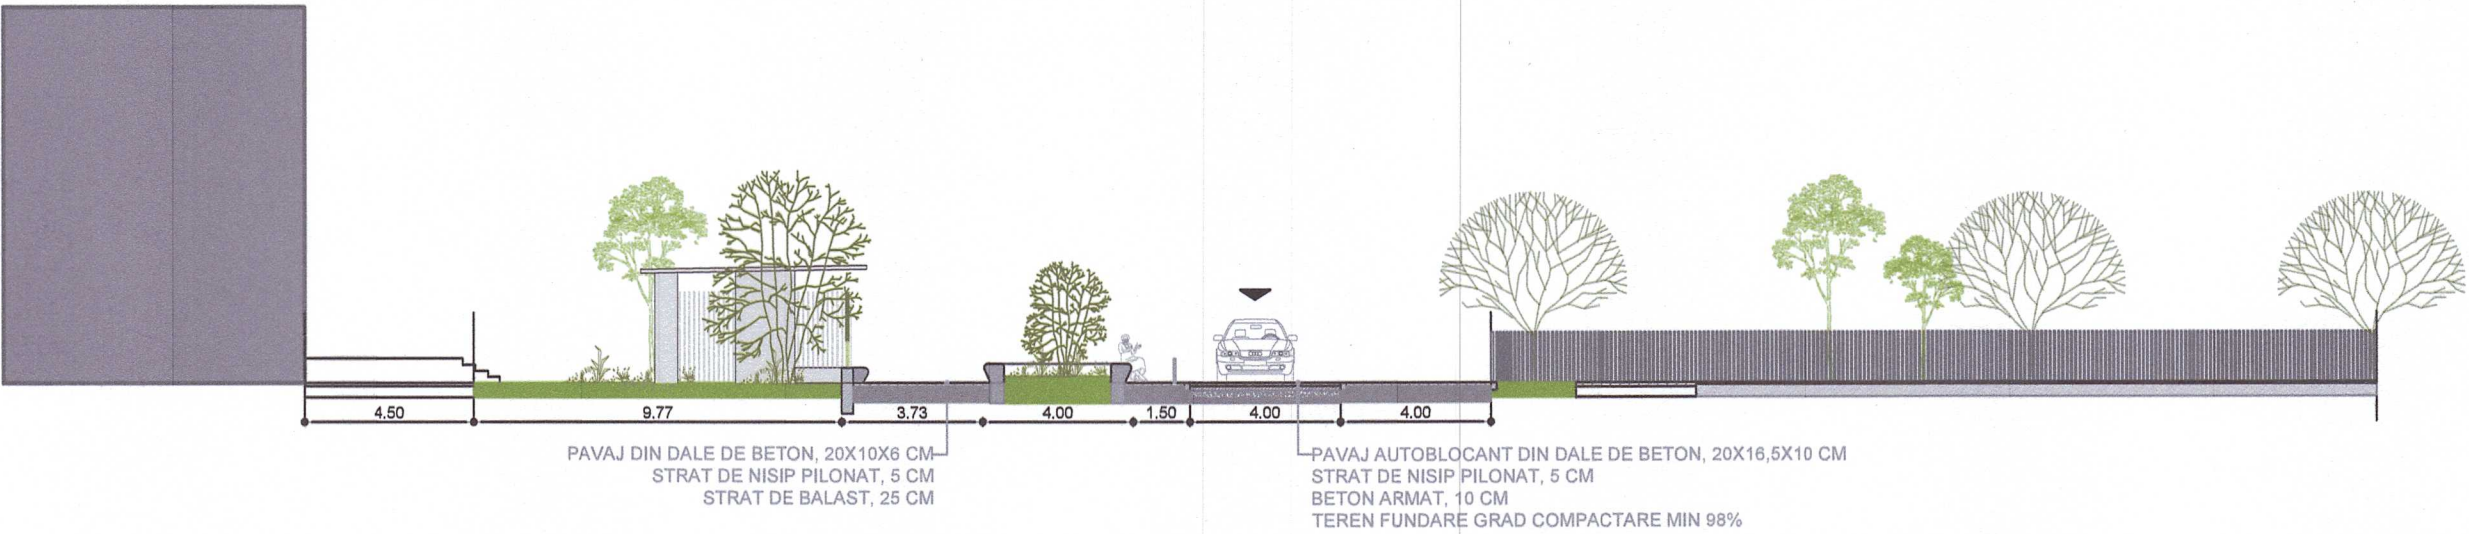

SECȚIUNE A-A

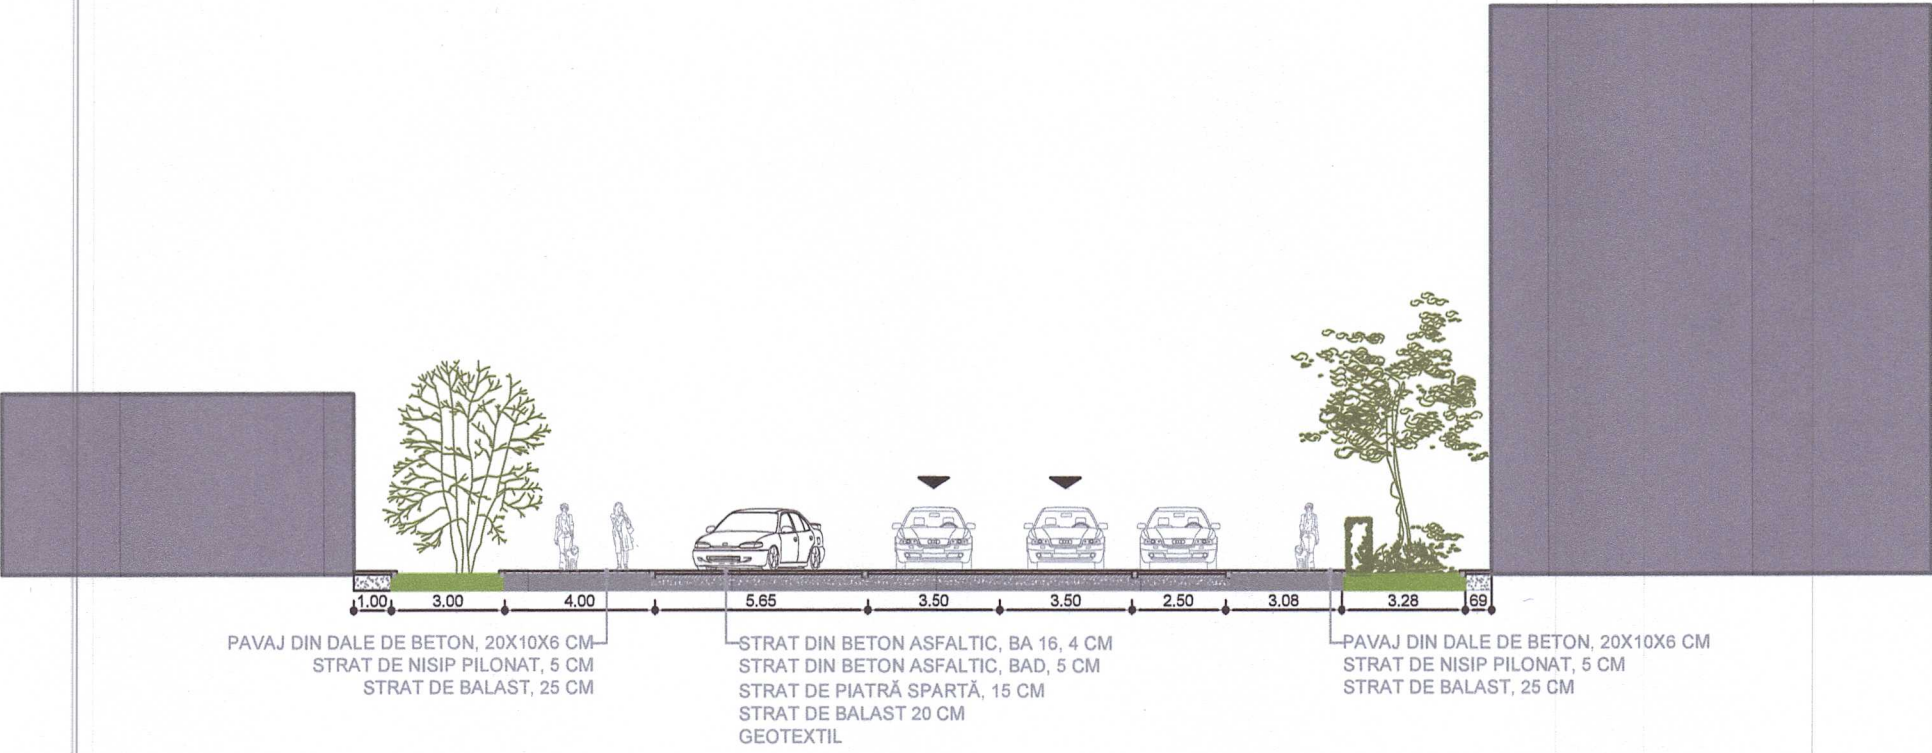

SECȚIUNE B-B



SECȚIUNE C-C

ORDINUL ARHITECTILOR DIN ROMANIA

9719

George-Cătălin

GEORGIOIU

STATUL ROMANIA

SECRETARIA DE STAT

SECRETARIA DE STAT

SECRETARIA DE STAT

Centrul de Inovare si Proiectare Urbana Sector 6 SRL

Bucuresti, Calea Plevnei, nr. 147-149, sector 6, Romania

J40/7203/2023, CUI 47995505

Site: Proiectare6.ro; email: contact@proiectare6.ro

Beneficiar:

ADMINISTRATIA DOMENIULUI PUBLIC SI DEZVOLTARE URBANA SECTOR 6

Adresa:

STRADA RUXANDRA MIHAELA MARCU

Titlul proiectului:

AMENAJARE PARCARE, SPAȚII VERZI ȘI CIRCULAȚII PIETONALE/CAROSABILE STR. RUXANDRA MARCU

Planșă:

PROFIL TRANSVERSAL - TRONSON A

PROFIL TRANSVERSAL - TRONSON B

PROFIL TRANSVERSAL - TRONSON C

Șef proiect

Urb. Ana Maria Pascu

Proiectat

Urb. Iuliana Bratananu

Proiectat

Arh. Ana Dumitru

Proiectat

Arh. Anca Ionita

Verificat

Arh. George Nitoiu

Para:

200

ata:

V 2024

izie:

00

Nr. Proiect:

P003

Faza:

SF

Desen nr.

A202

Format:

A2